


Variante Verkehrsberuhigter Bereich

13/40

Anlage 3a zur Vorlage Nr.: 26/0142 des Stuv am 16.04.2026  
Hier: Variante Verkehrsberuhigter Bereich Blatt 1

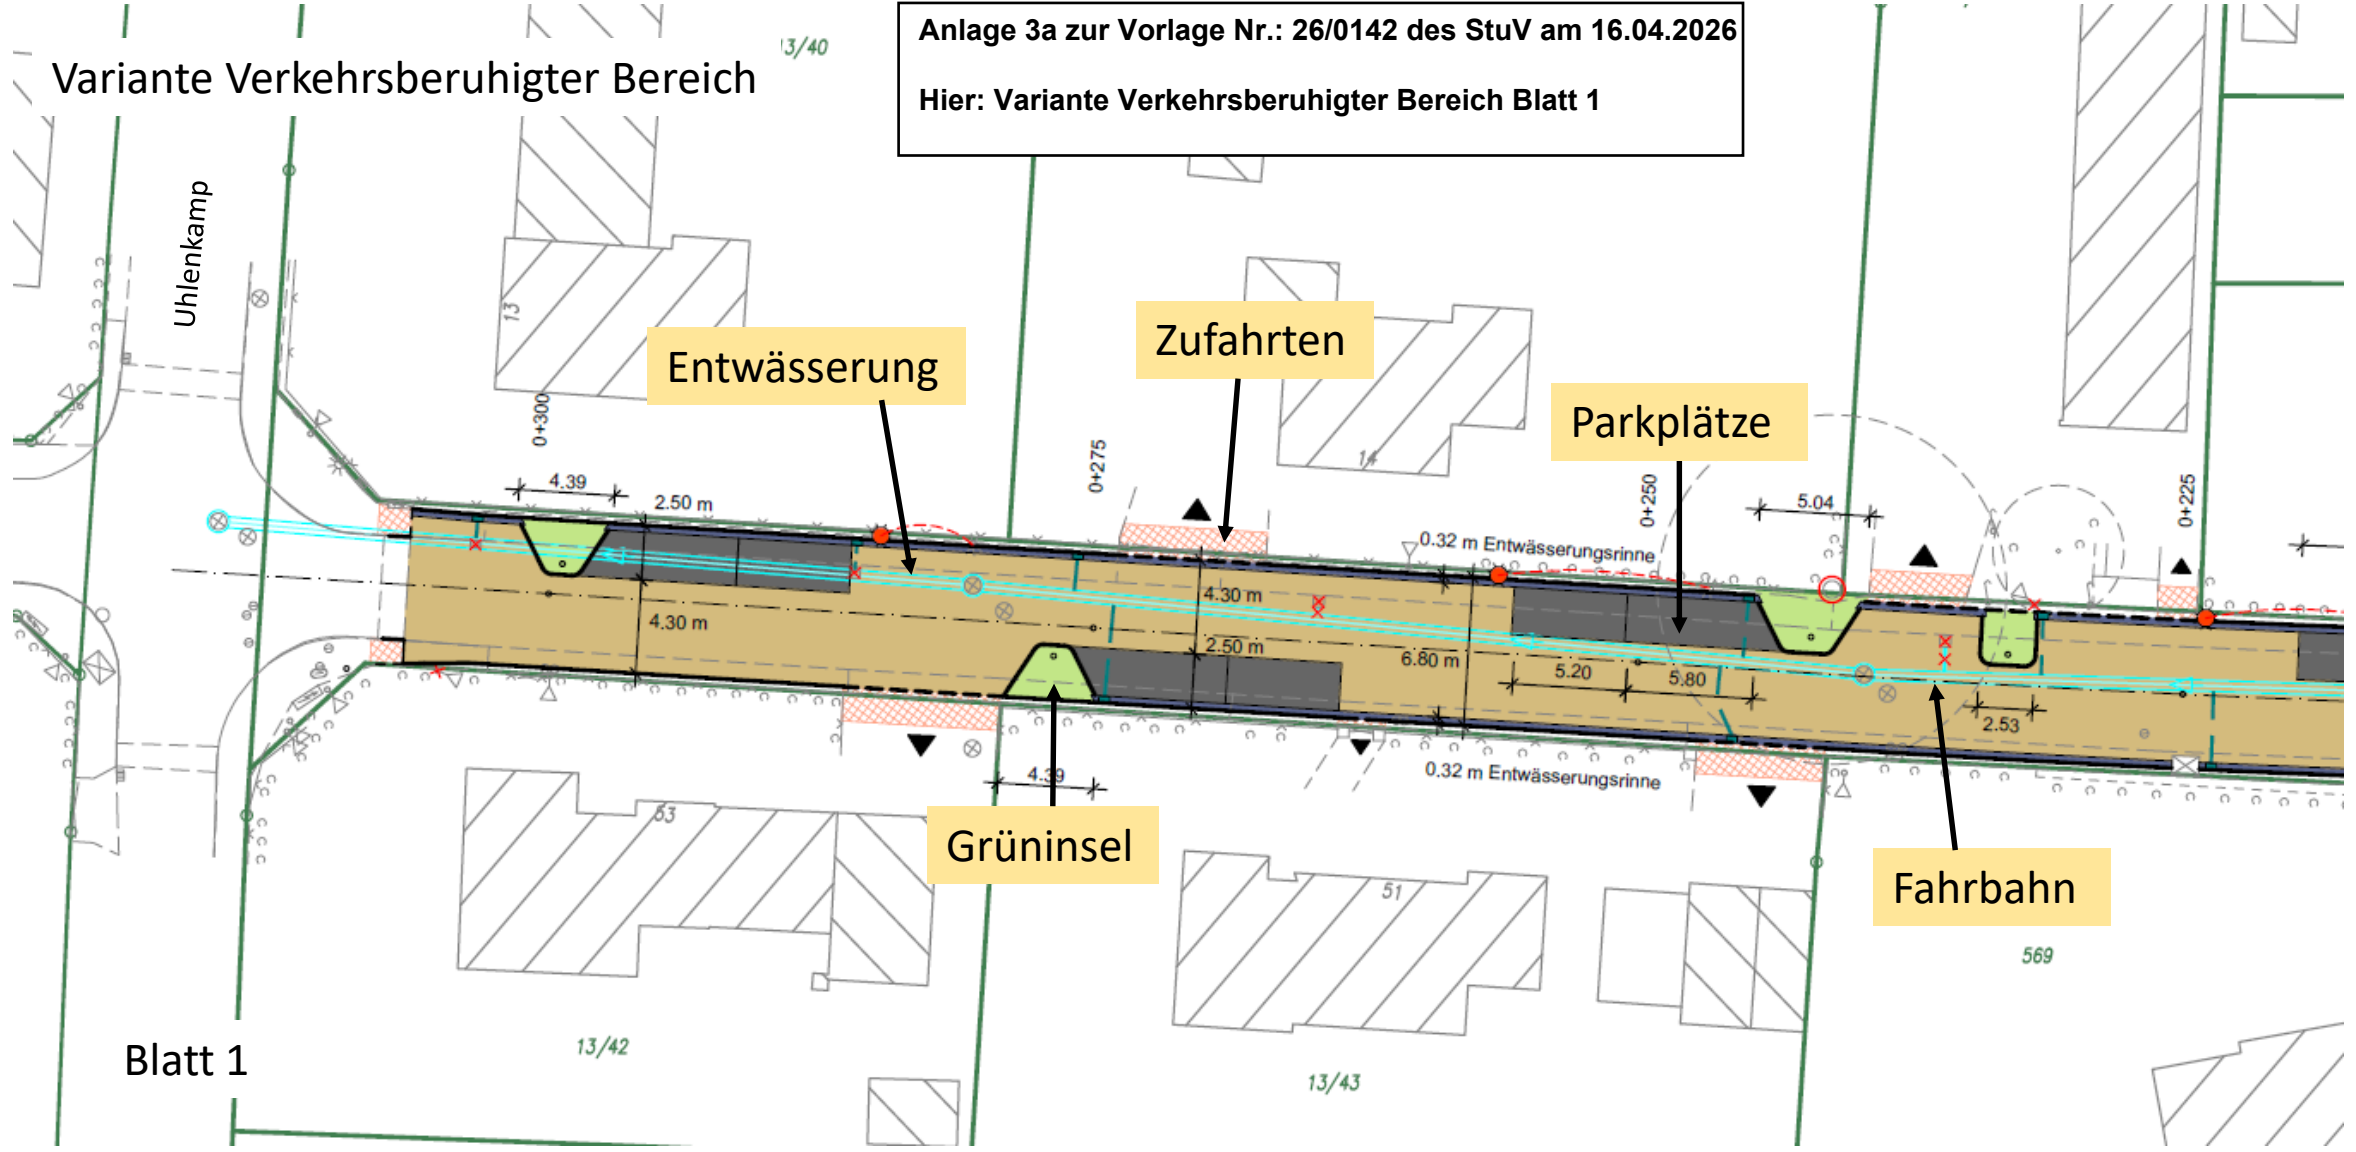

Blatt 1

13/42

13/43

569