


Variante Verkehrsberuhigter Bereich

Anlage 3c zur Vorlage Nr.: 26/0142 des Stuv am 16.04.2026

Hier: Variante Verkehrsberuhigter Bereich Blatt 3

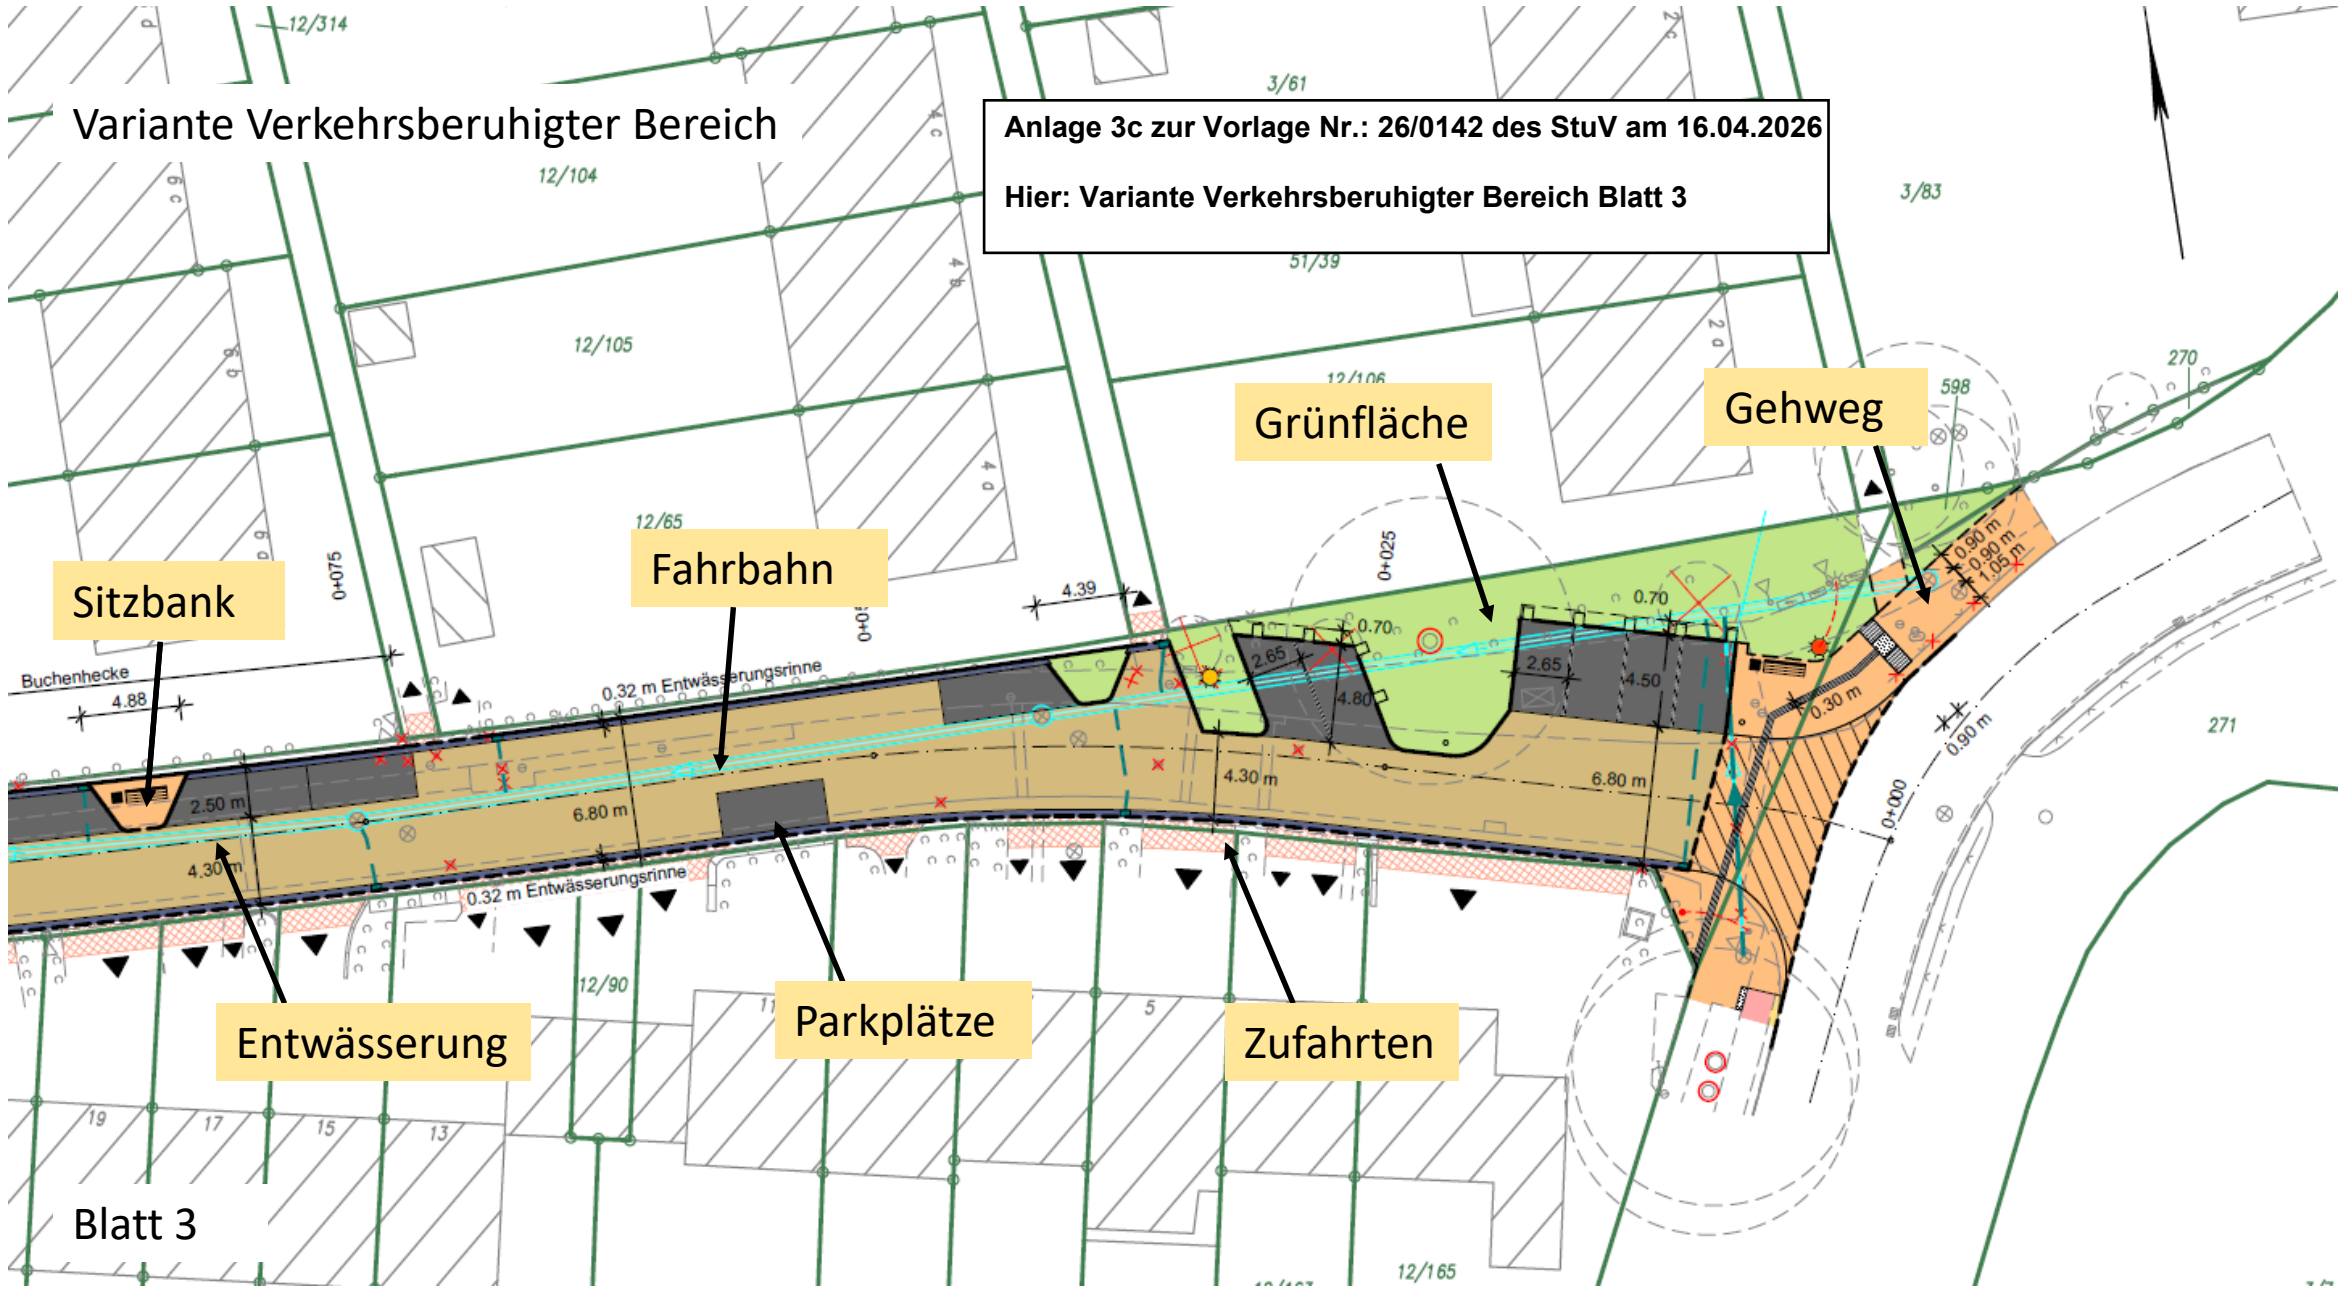

Grünfläche

Gehweg

Sitzbank

Fahrbahn

Entwässerung

Parkplätze

Zufahrten

Blatt 3