


Weiterentwicklung Variante Tempo-30-Zone

Anlage 2c zur Vorlage Nr.: 26/0142 des Stuv am 16.04.2026
Hier: Weiterentwicklung Variante Tempo-30-Zone Bereich Blatt 3

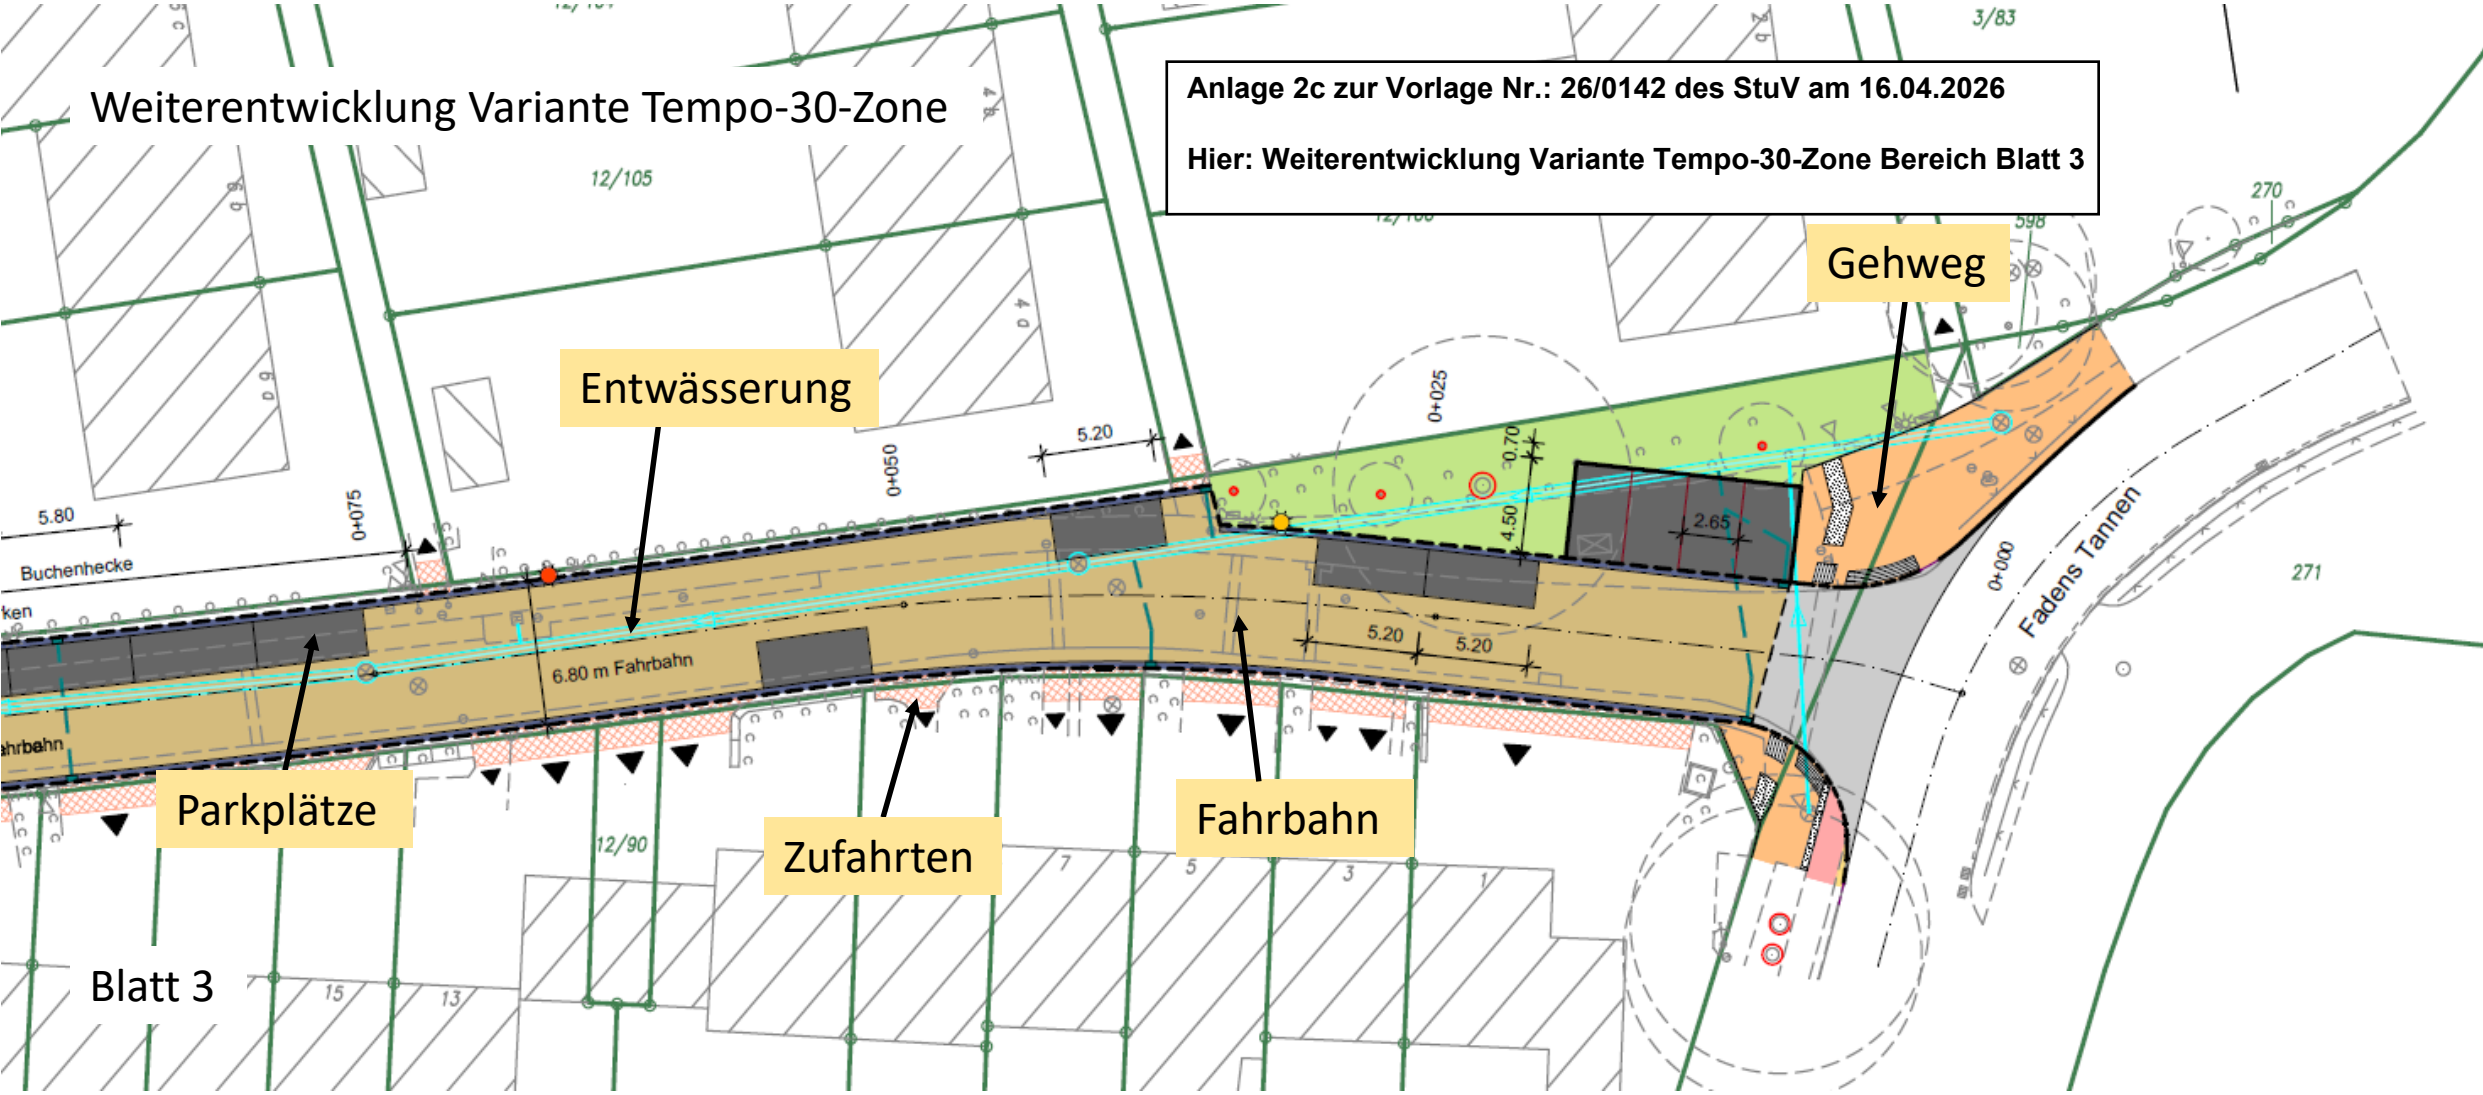

Entwässerung

Gehweg

Parkplätze

Zufahrten

Fahrbahn

Blatt 3

Buchenhecke

6.80 m Fahrbahn

Fadens Tannen