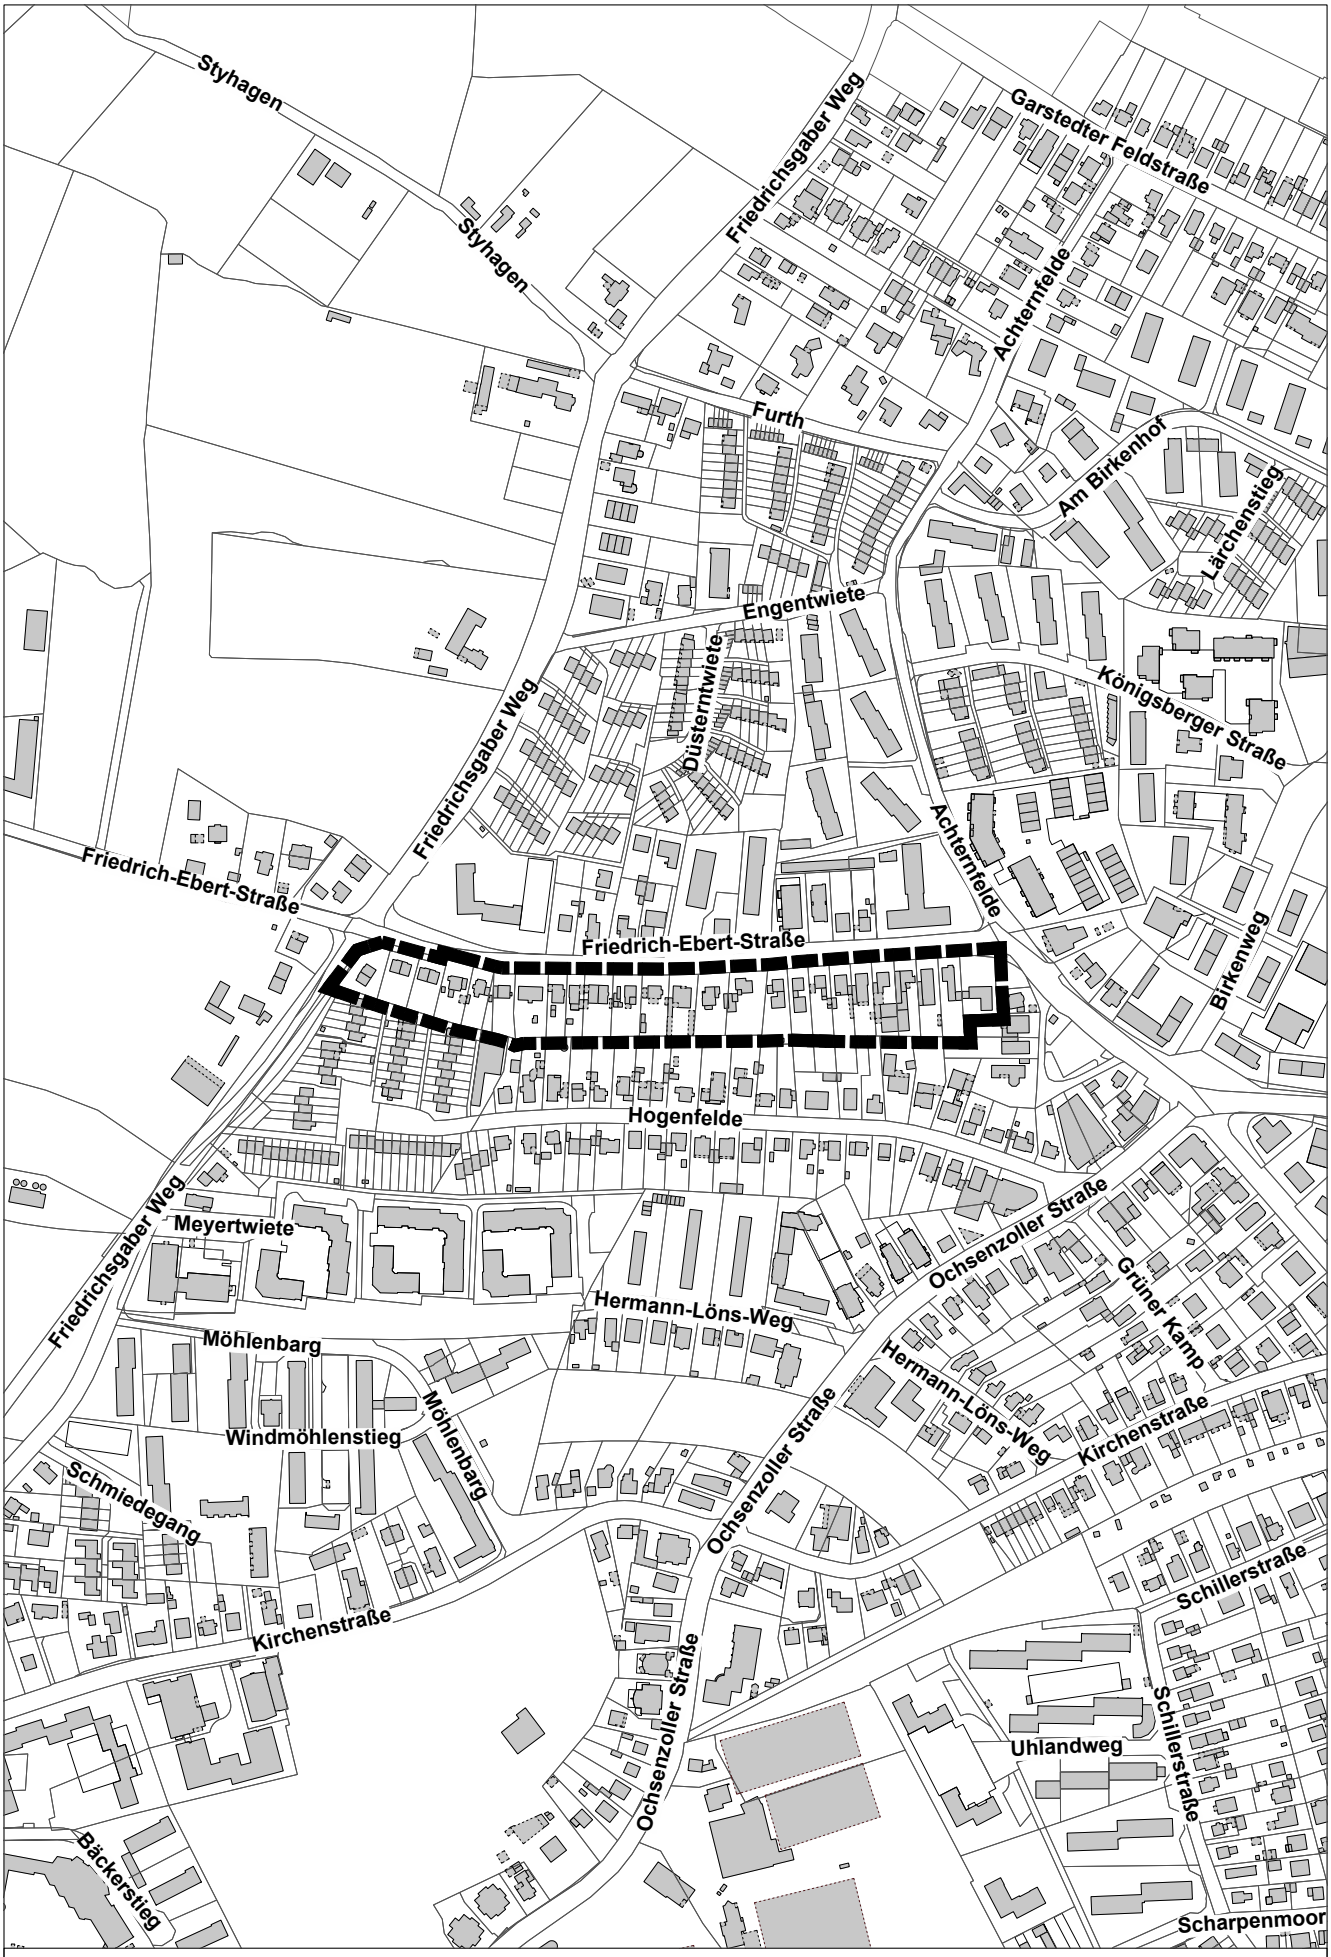

Anlage 1: **zur Vorlage Nr.: B 26/0222 des StuV am 04.06.2026**

Hier: **Übersichtsplan**

© Stadt Norderstedt BP 364-00 Maßstab 1:5000