


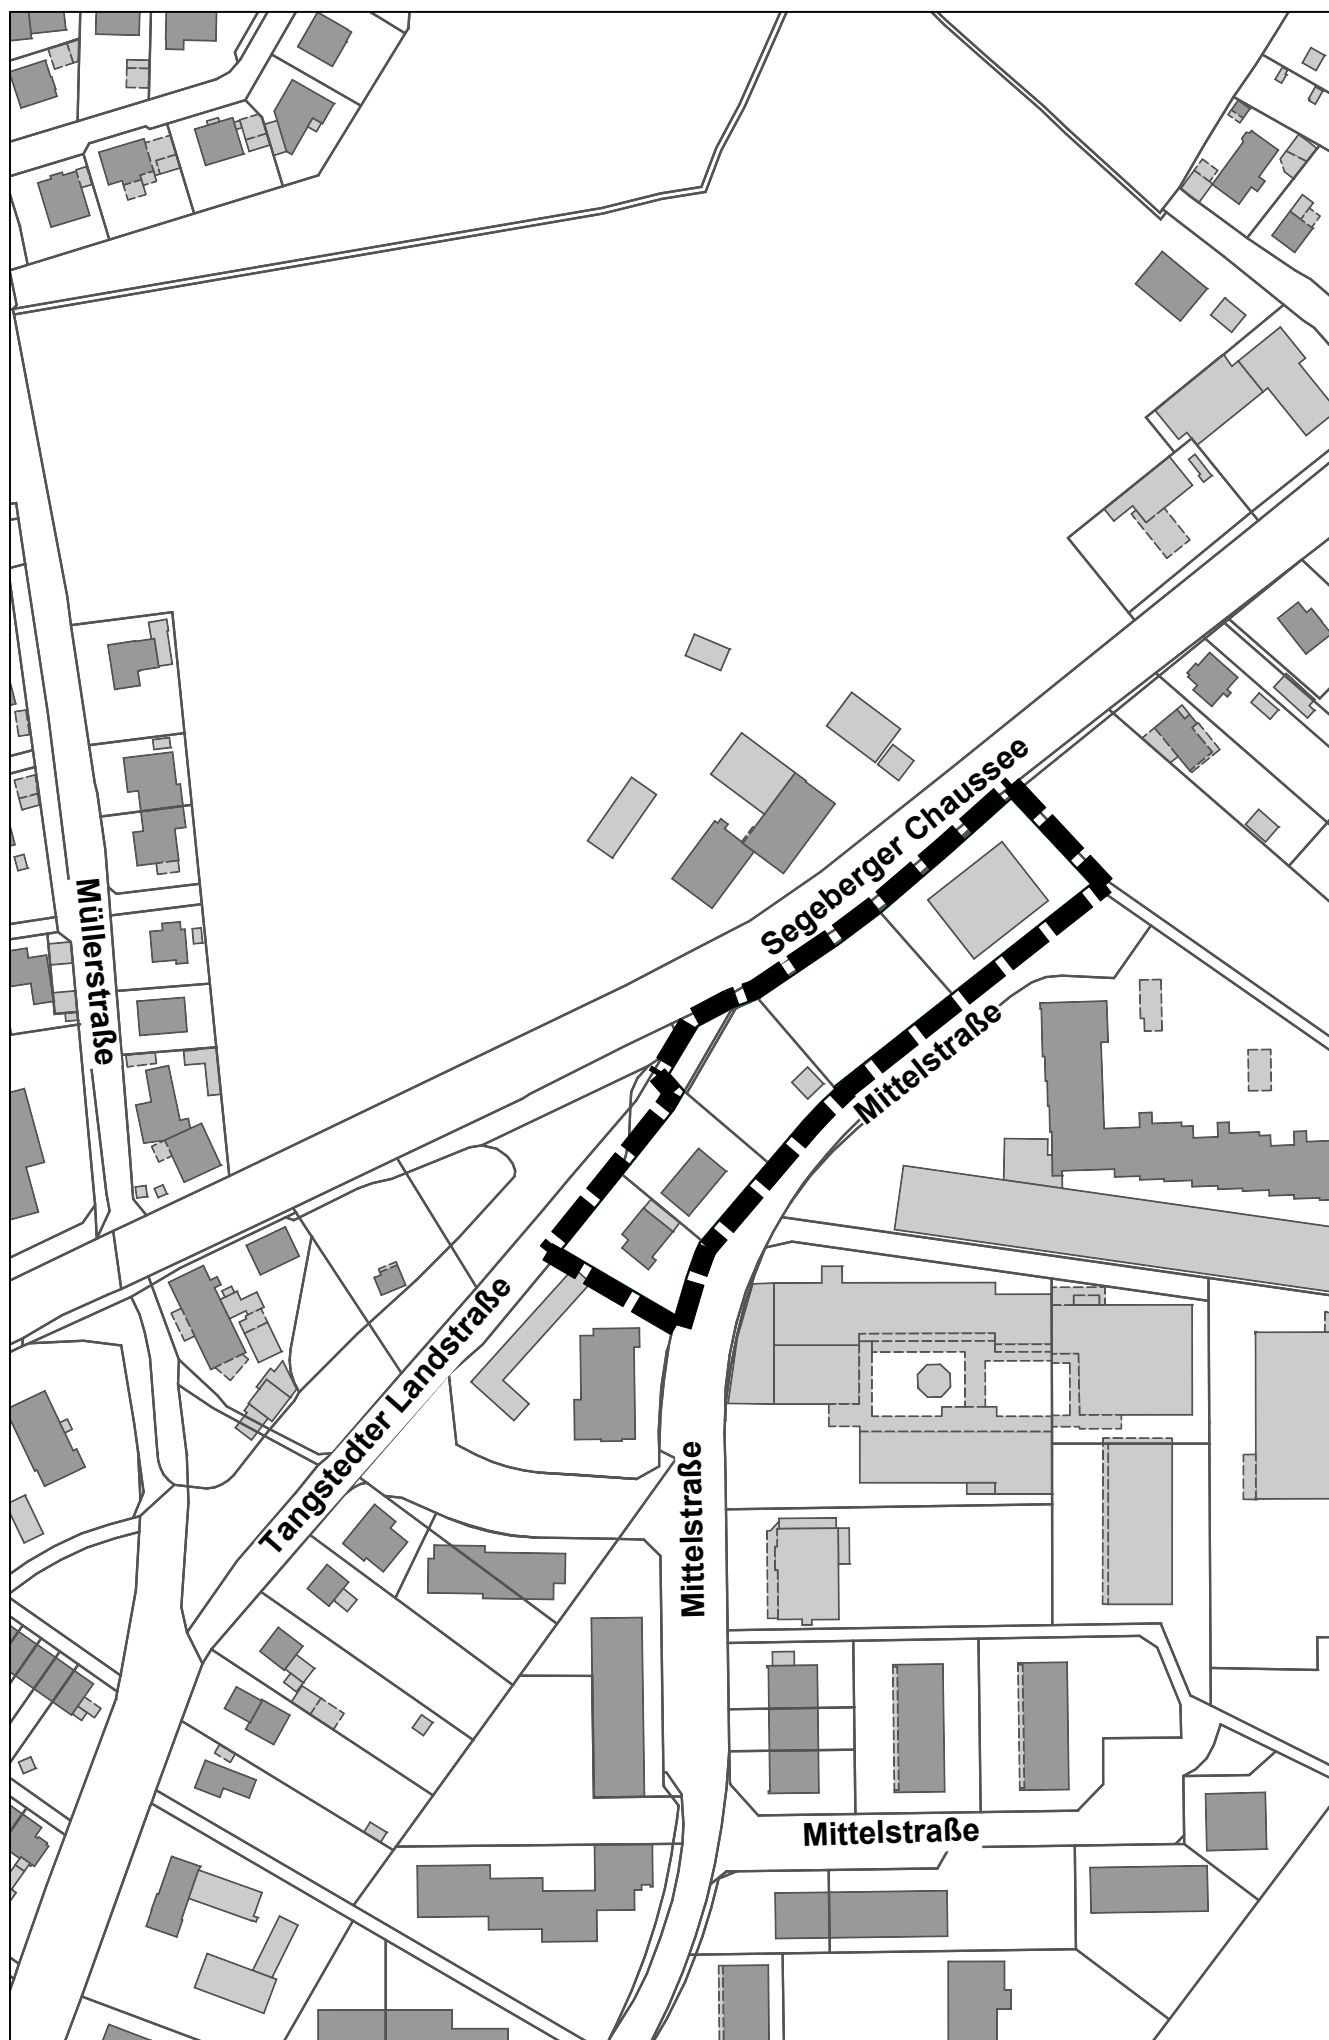

Anlage 1: zur Vorlage Nr. B 26/0298 des Stuv am 20.08.2026
Hier: Verortung Projekt

Maßstab 1:2 000

