


Anlage 3 zur Vorlage Nr.: 26/0271/01 des StuV am 20.08.2026

Hier: Lageplan Erschließungsplanung B-Plan Nr. 322 Variante B

Lagebezug: DHDN
Abbildung: GK
Lagestatus: 210
CRS: DE_DHDN_3GK3

Höhenbezug: DHHN2016
Höhenangabe: m ü. NHN
Höhenstatus: 170
CRS: DE_DHHN2016_NH

Informationen aus dem ALKIS sind nur nachrichtlich und in grau dargestellt.

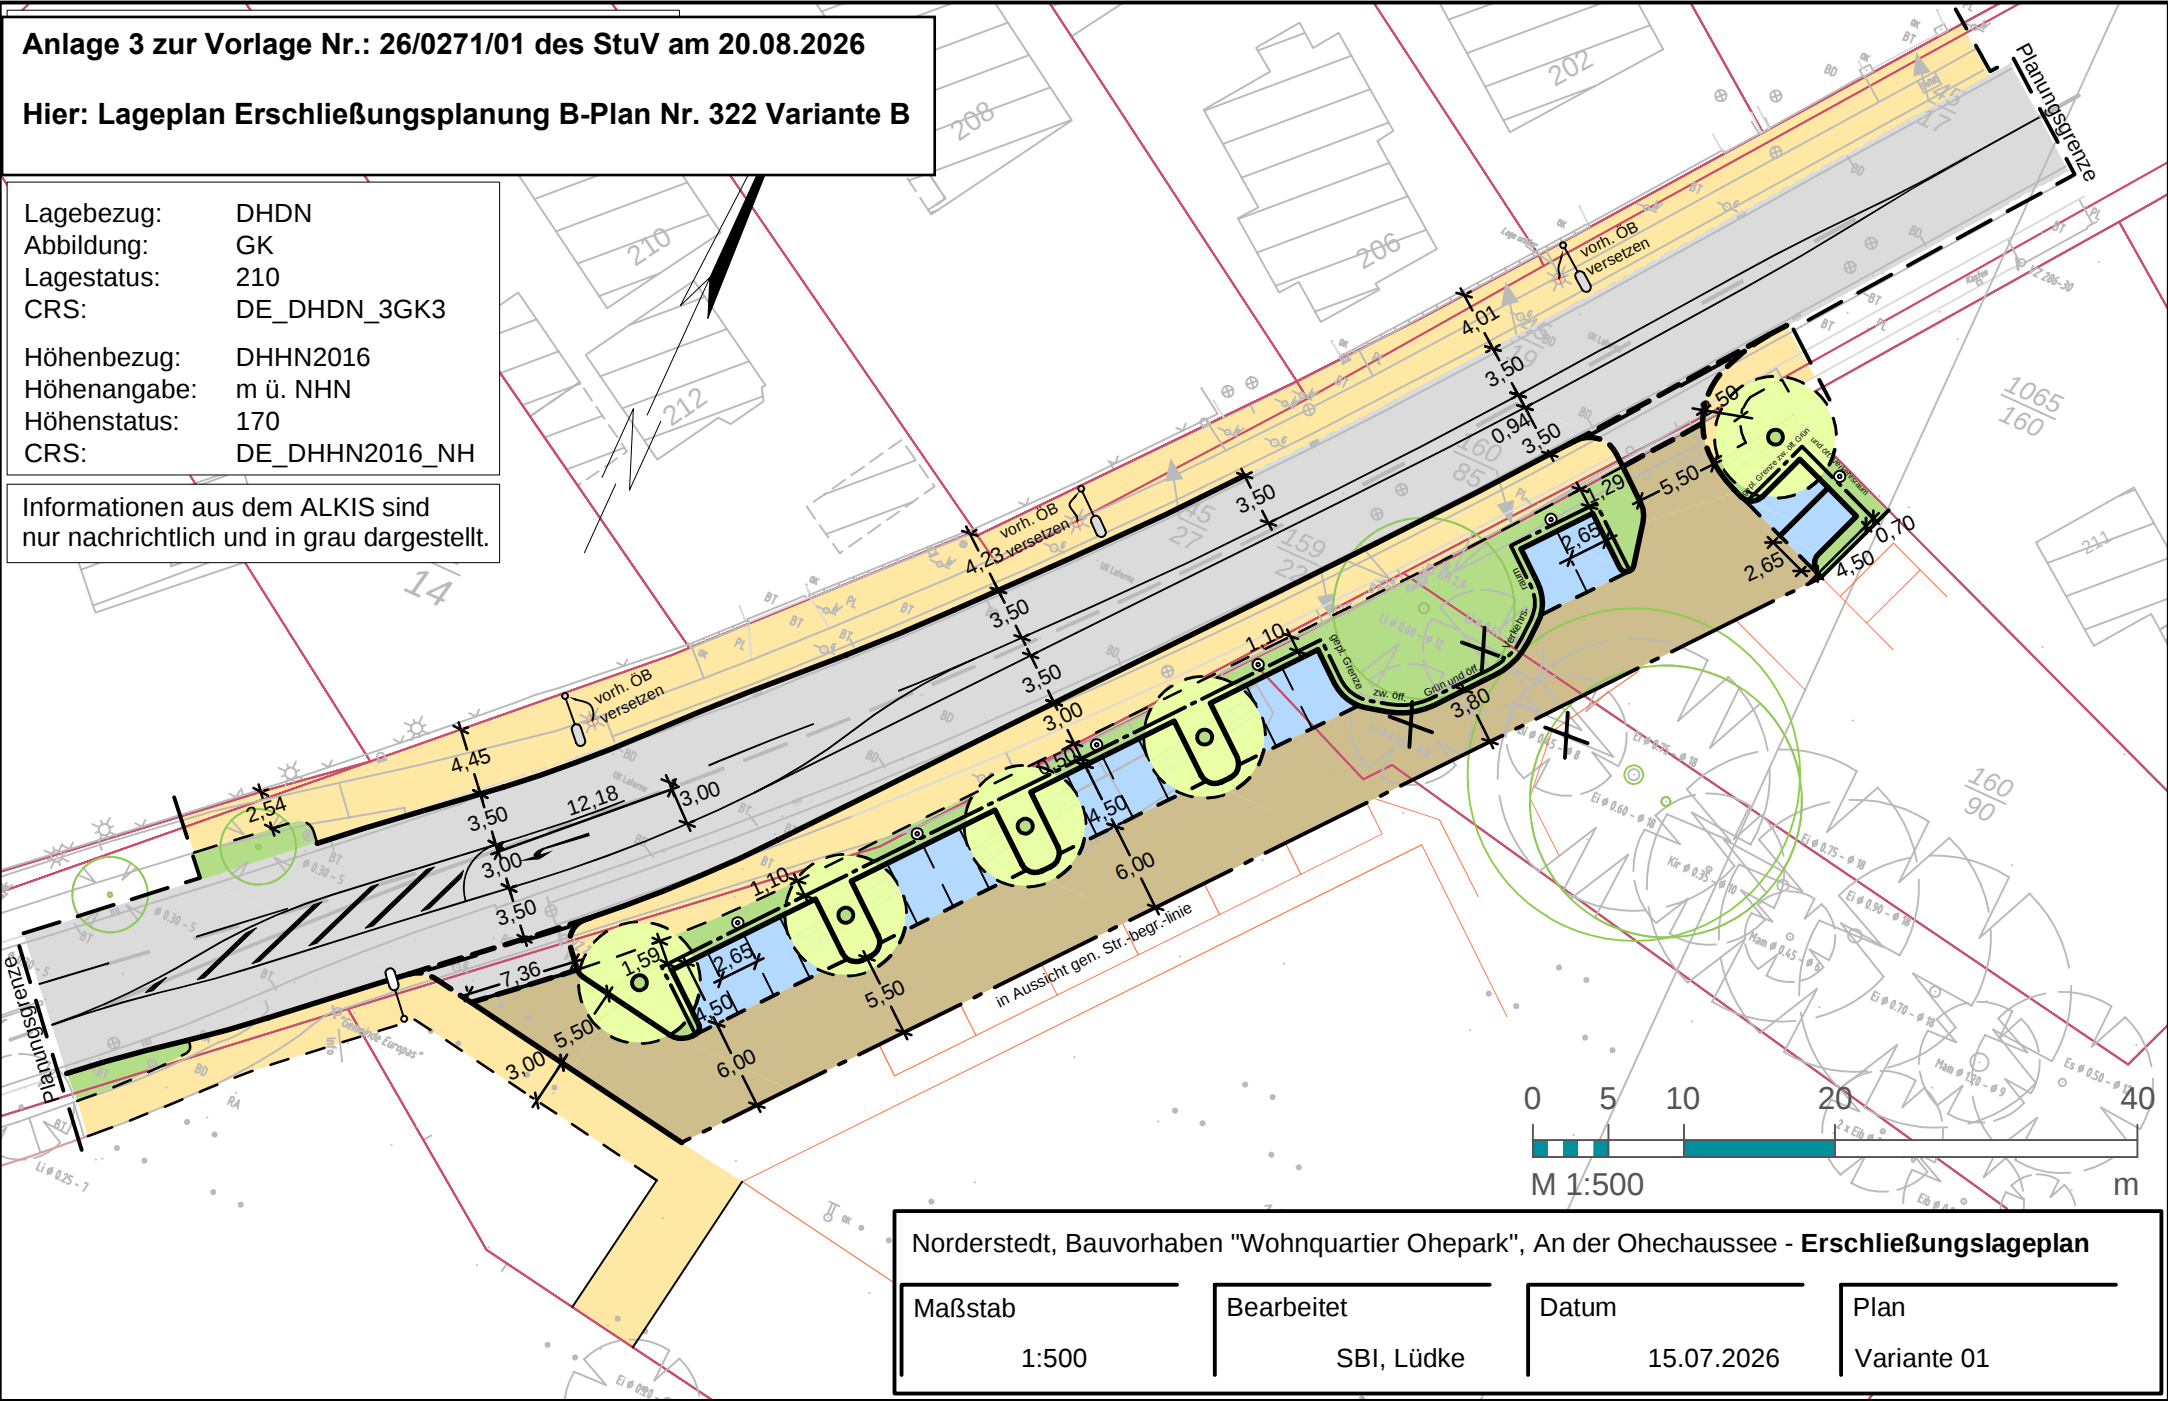

Norderstedt, Bauvorhaben "Wohnquartier Ohepark", An der Ohechaussee - Erschließungslageplan

Maßstab	Bearbeitet	Datum	Plan
1:500	SBI, Lüdke	15.07.2026	Variante 01