




Anlage 1: zur Vorlage Nr.: B 26/0215 des Stuv am 20.08.2026

Hier: Übersicht mit Darstellung des Plangebietes des Bebauungsplans

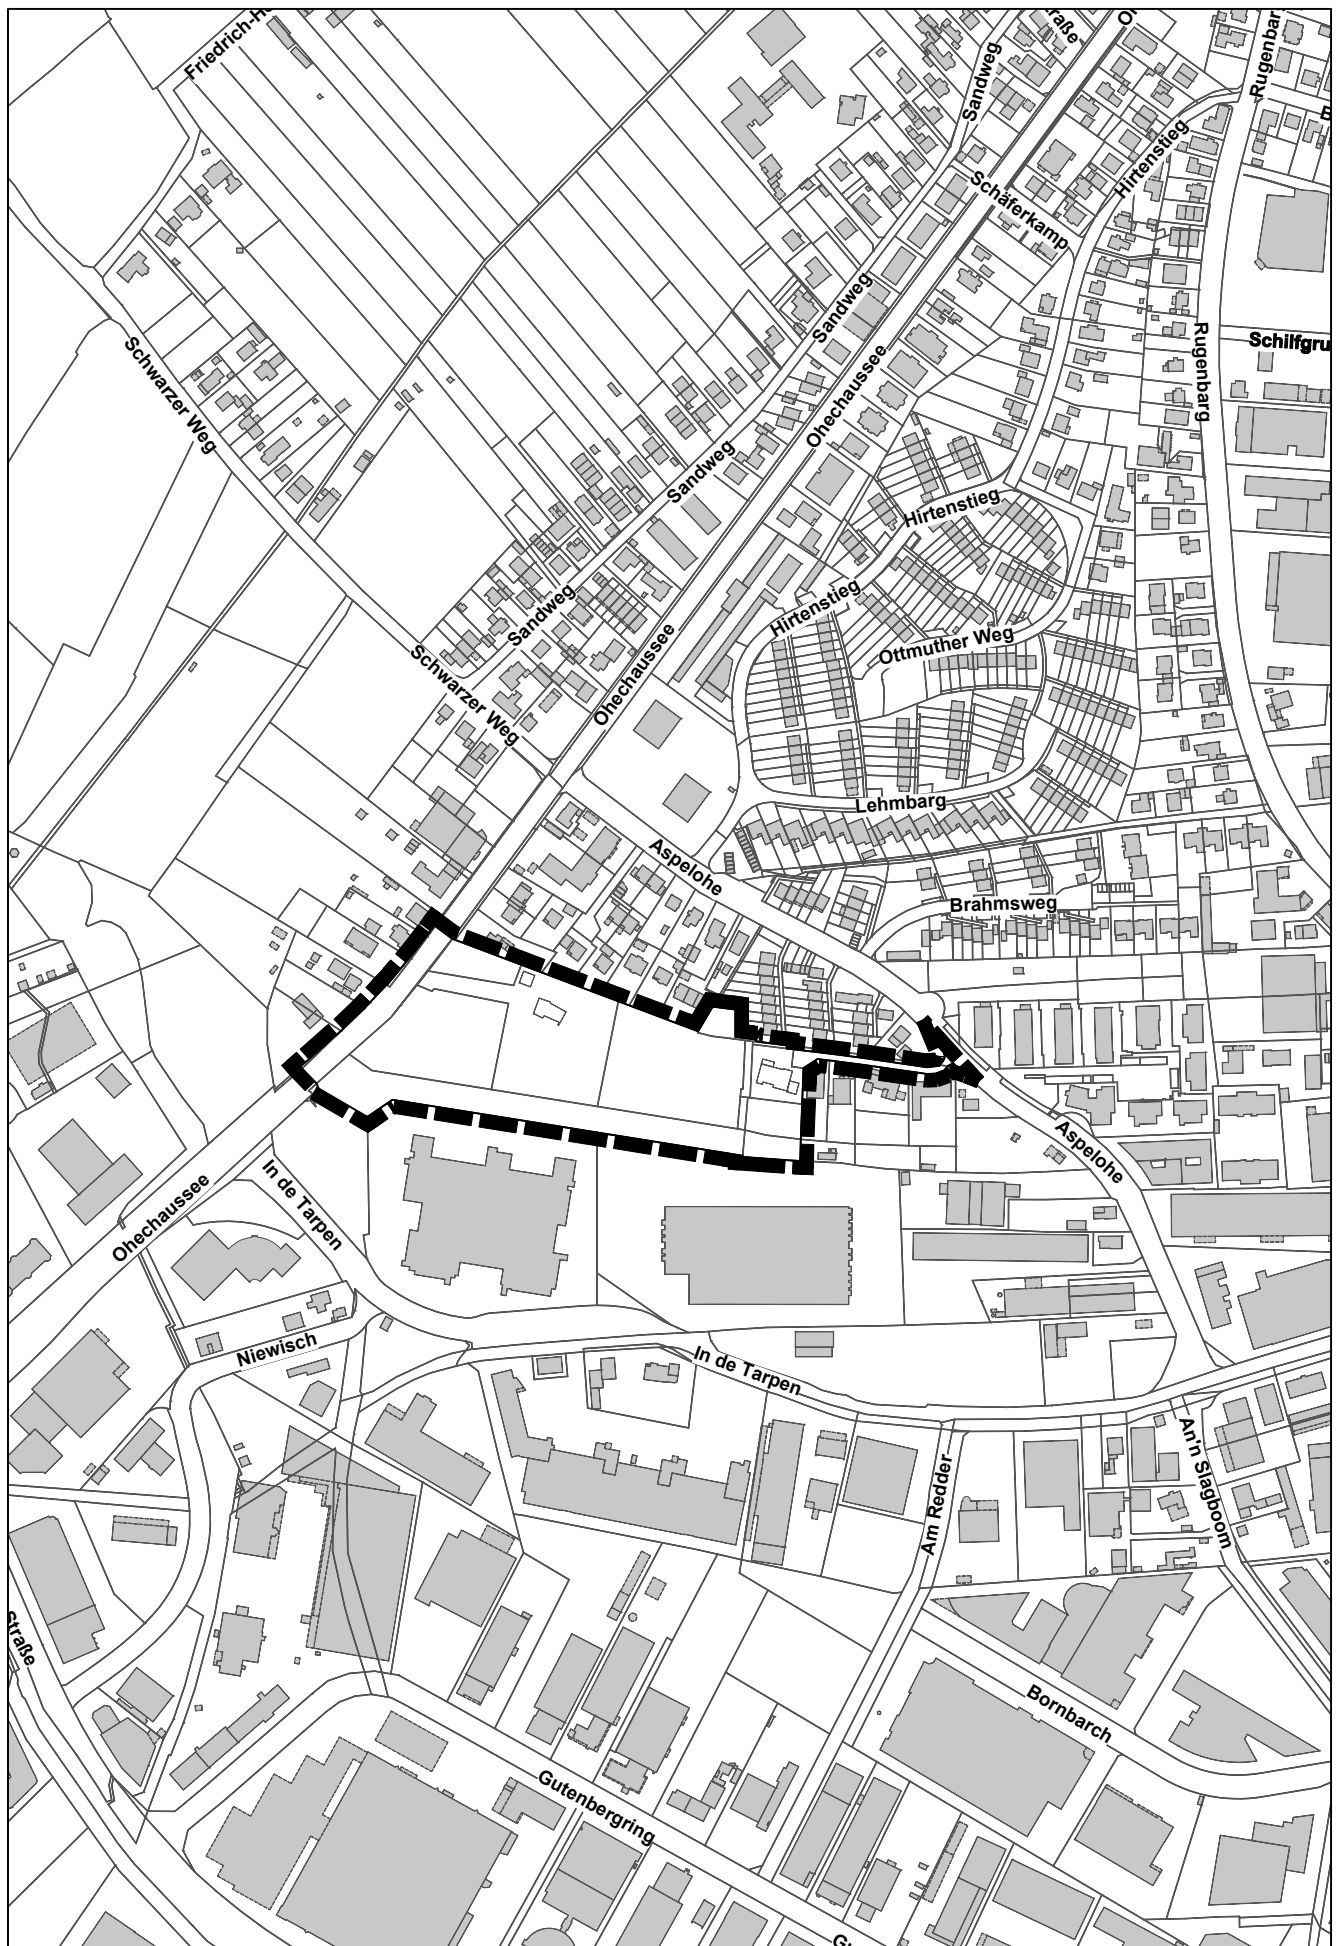