




Anlage 1: zur Vorlage Nr.: B 26/0314 des Stuv am 03.09.2026

Hier: Übersicht mit Darstellung des Plangebietes

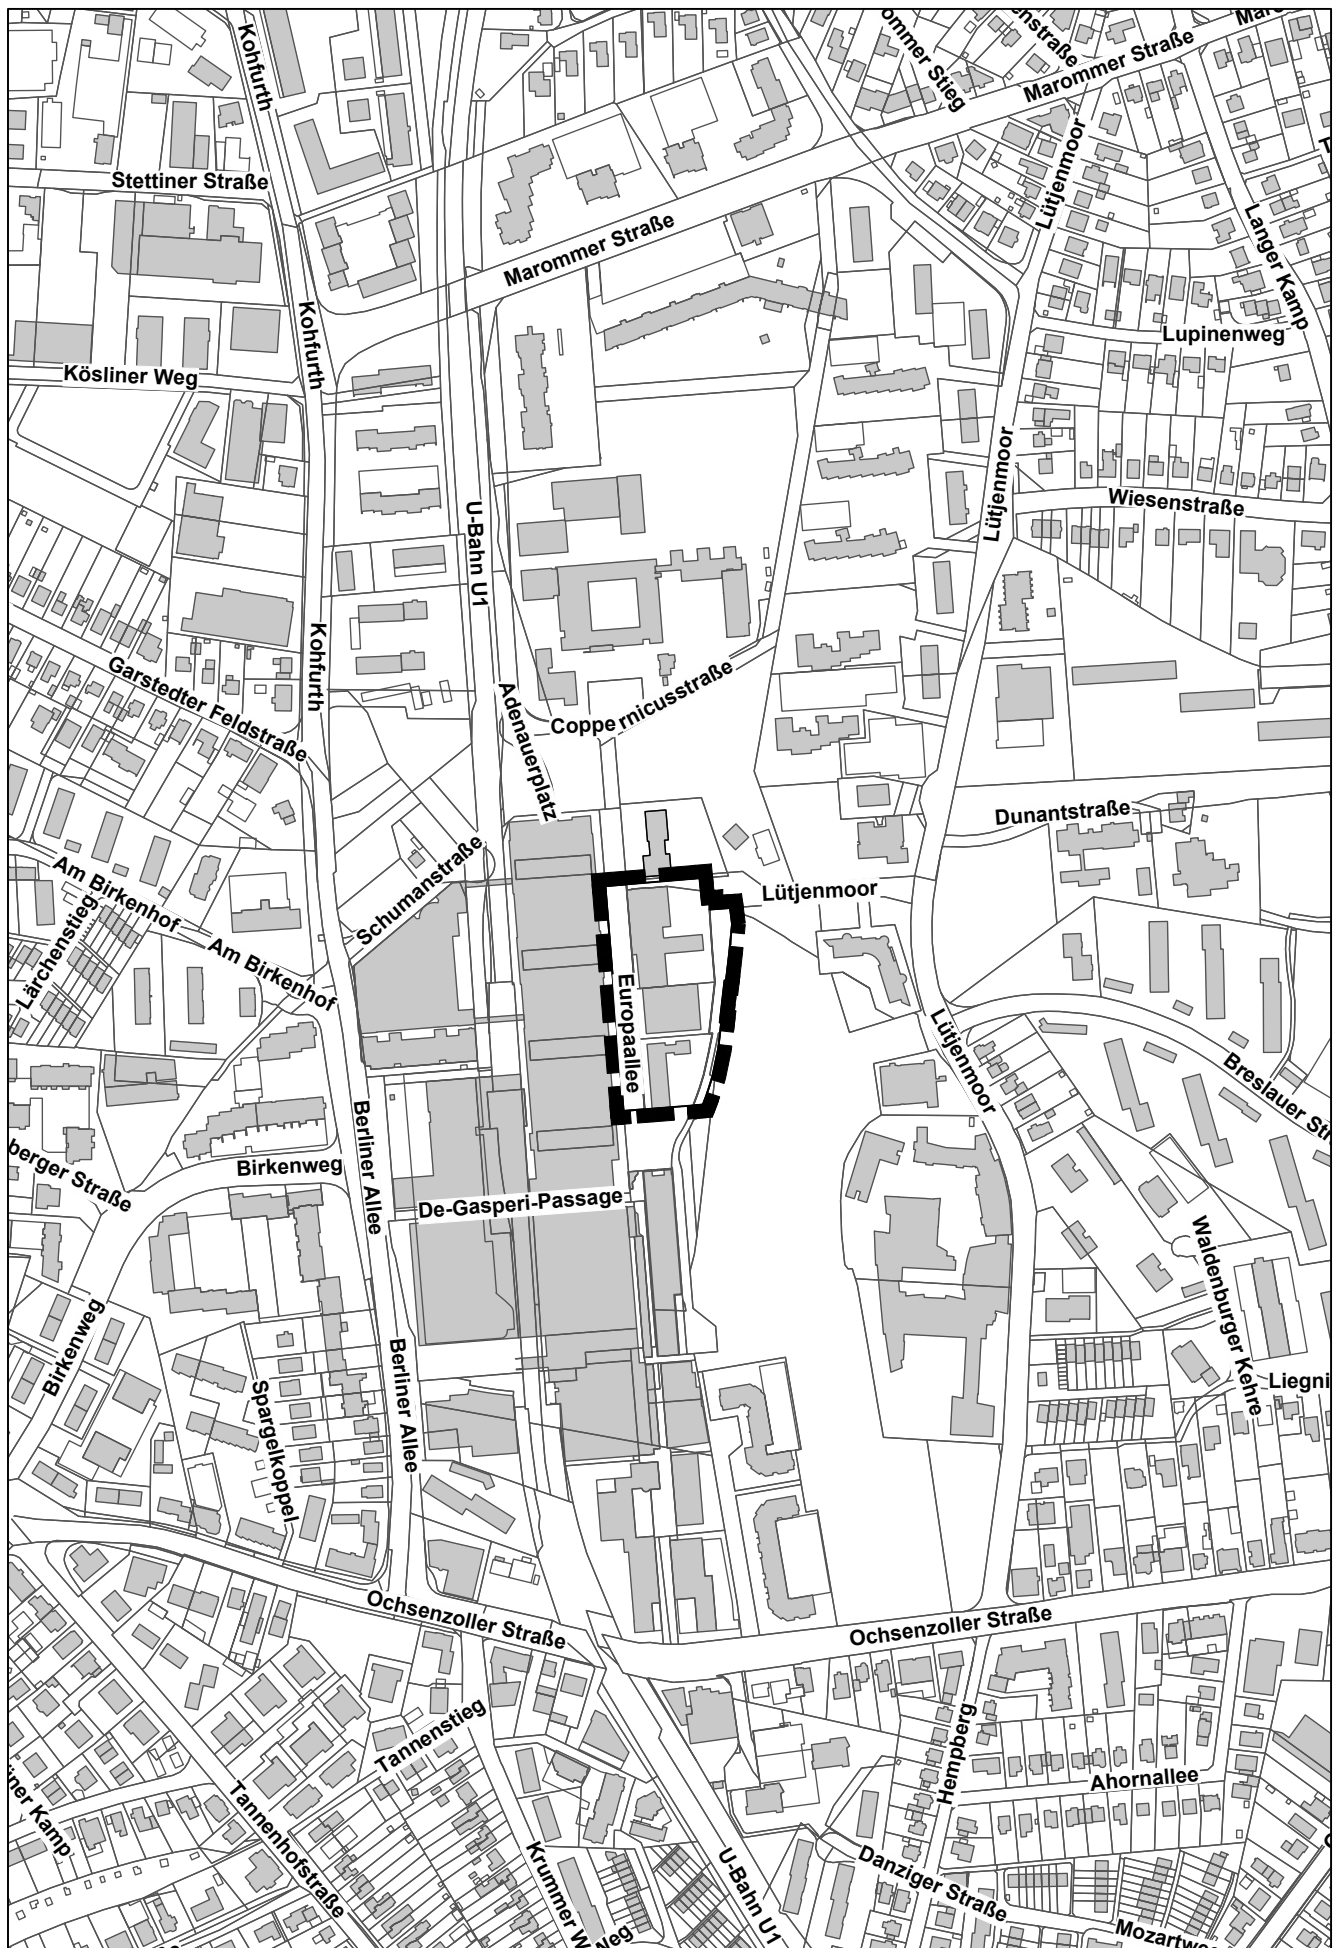