




Anlage 2: zur Vorlage Nr.: B 26/0314 des Stuv am 03.09.2026

Hier: Gebiet des geänderten Aufstellungsbeschlusses

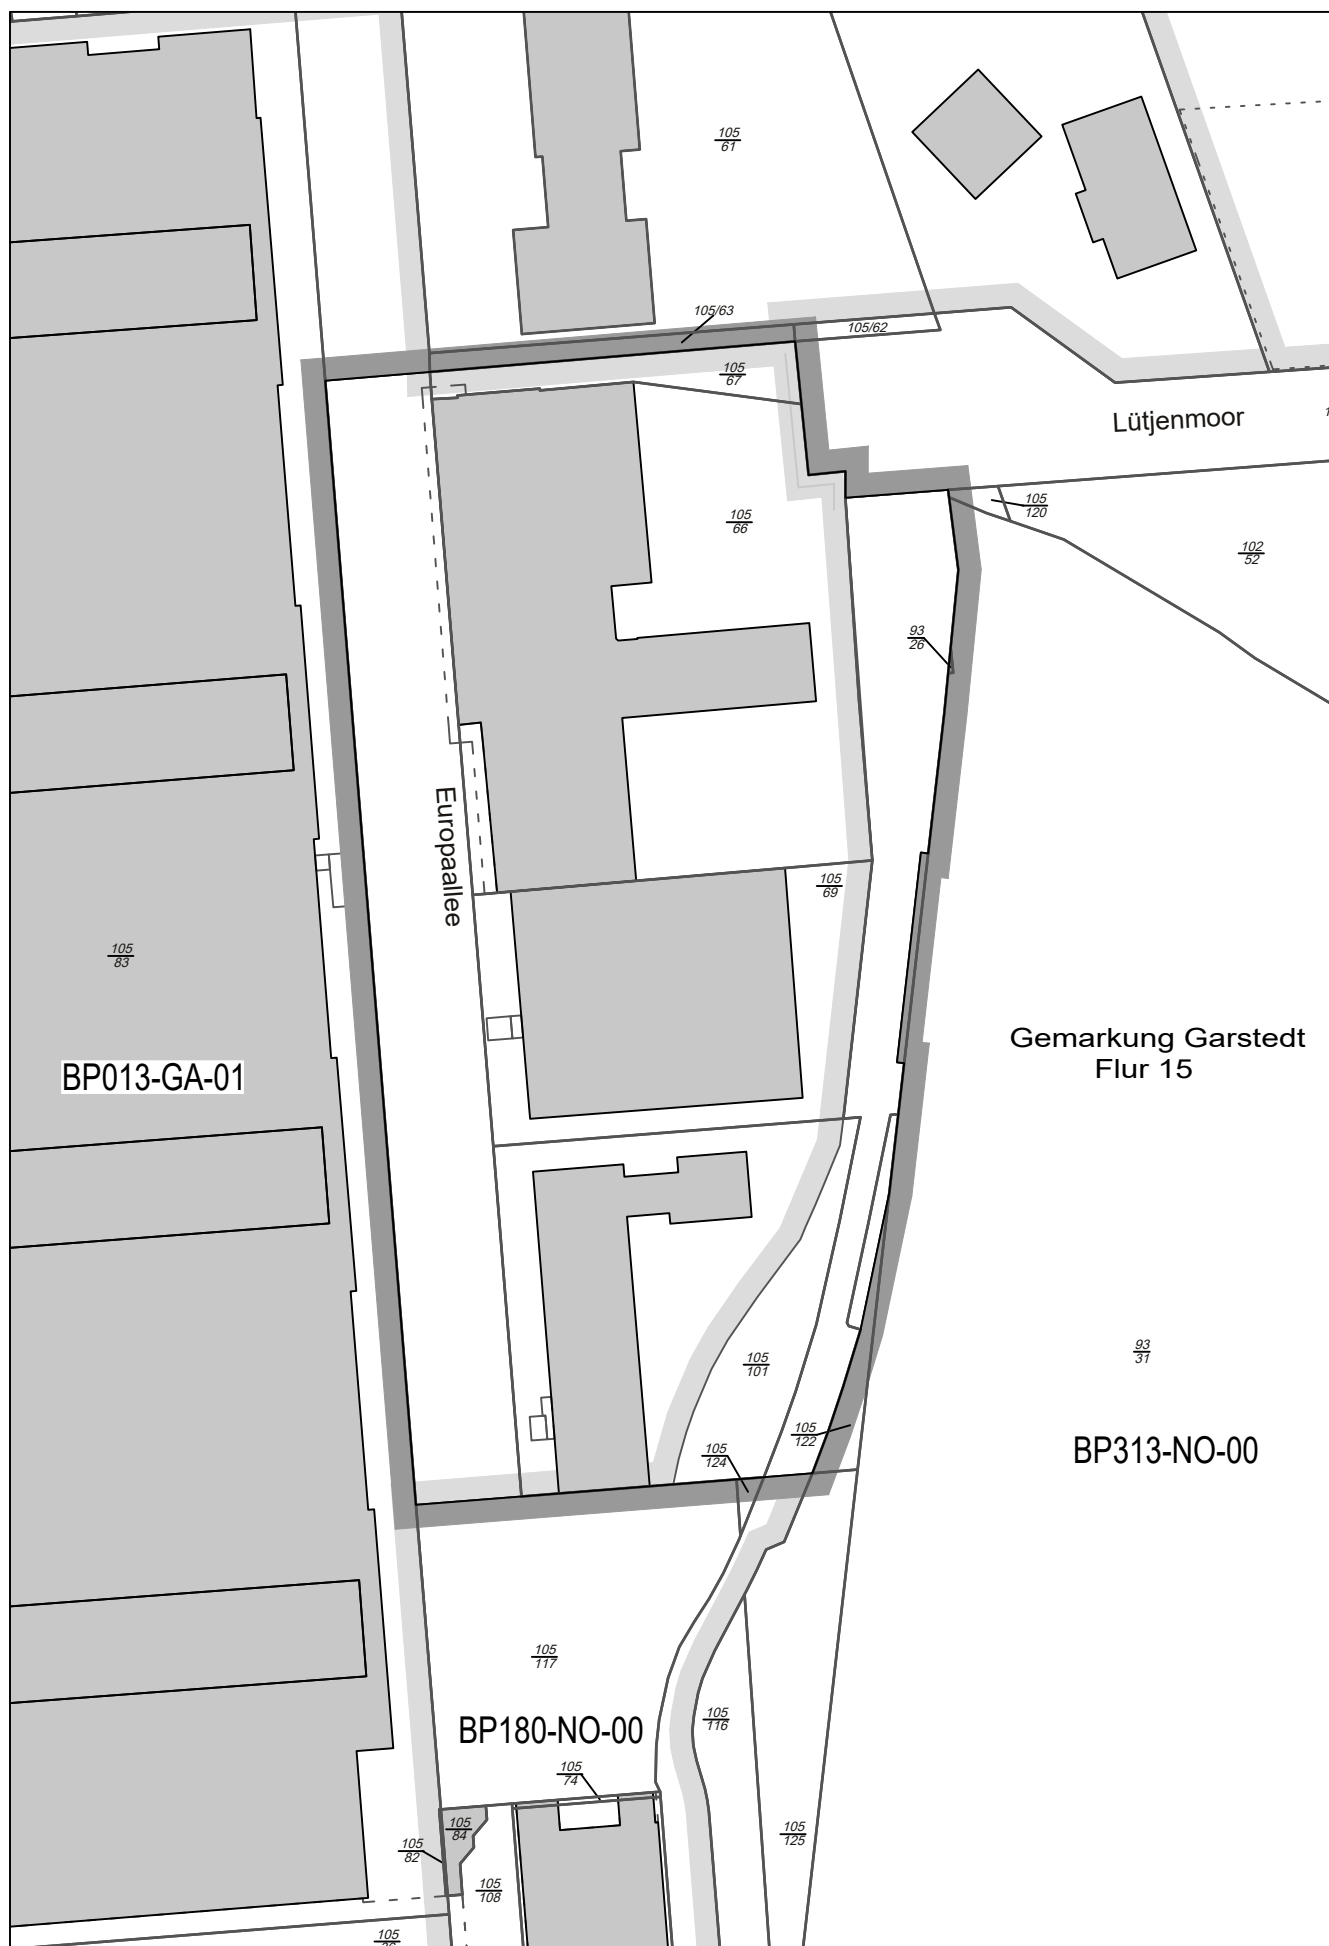