



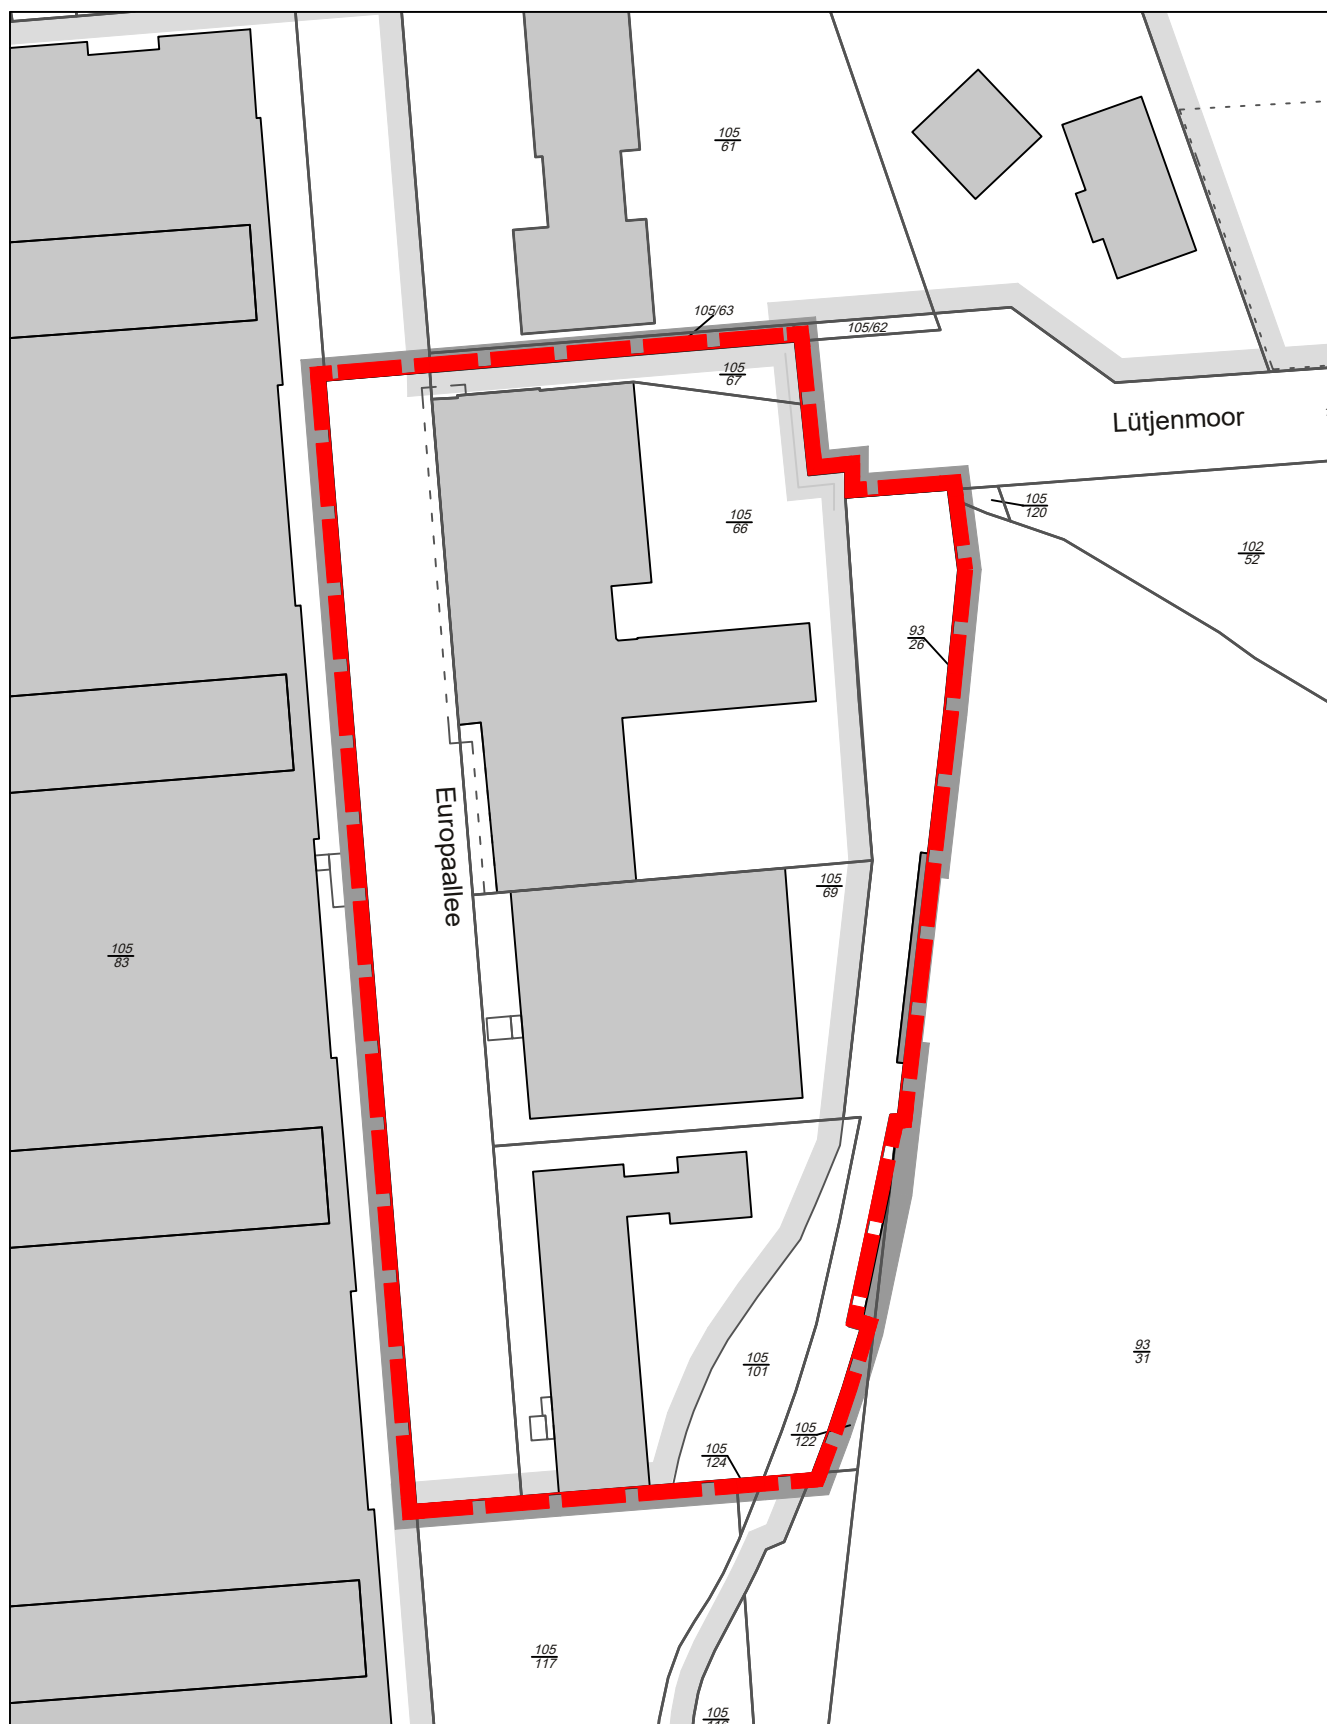

Zeichenerklärung



Geltungsbereich des
Aufstellungsbeschlusses

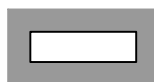

Geltungsbereich des ergänzten
Aufstellungsbeschlusses

Anlage 3: zur Vorlage Nr.: B 26/0314 des Stuv am 03.09.2026

Hier: Darstellung der Änderung des Plangeltungsbereiches

