
Anlage 3 zur Vorlage Nr.: 26/0139/1 des StuV am 05.11.2026

Hier: Lageplan Maßnahme 2 Herstellung Mittelinsel Poppenbütteler Straße Höhe Achtern Born

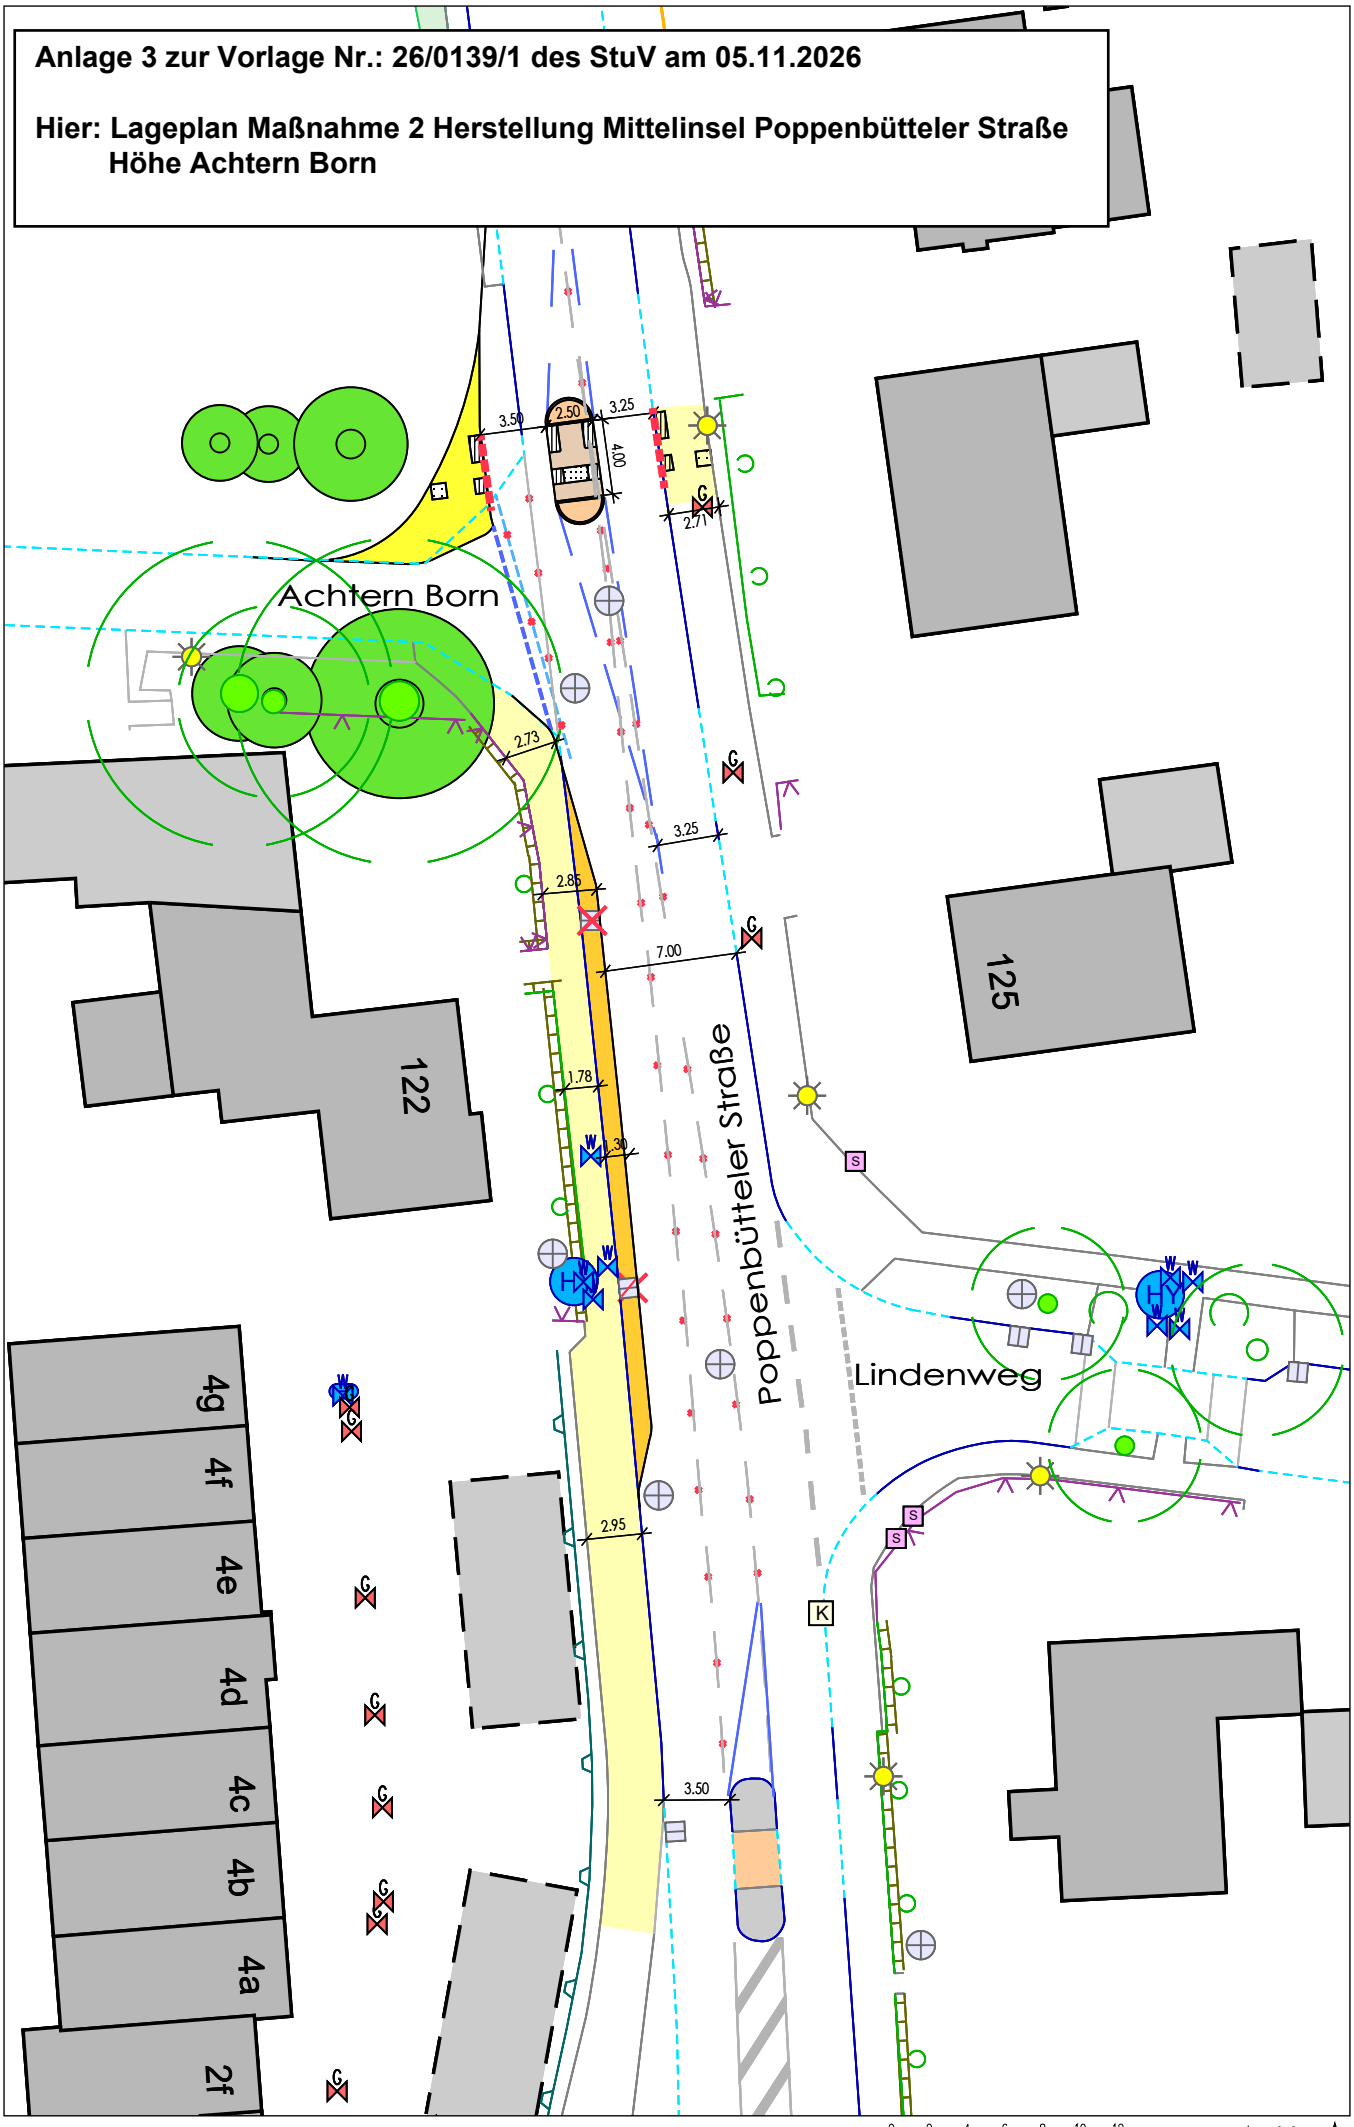

© Stadt Norderstedt

03.08.2022

0 2 4 6 8 10 12 m

1:400