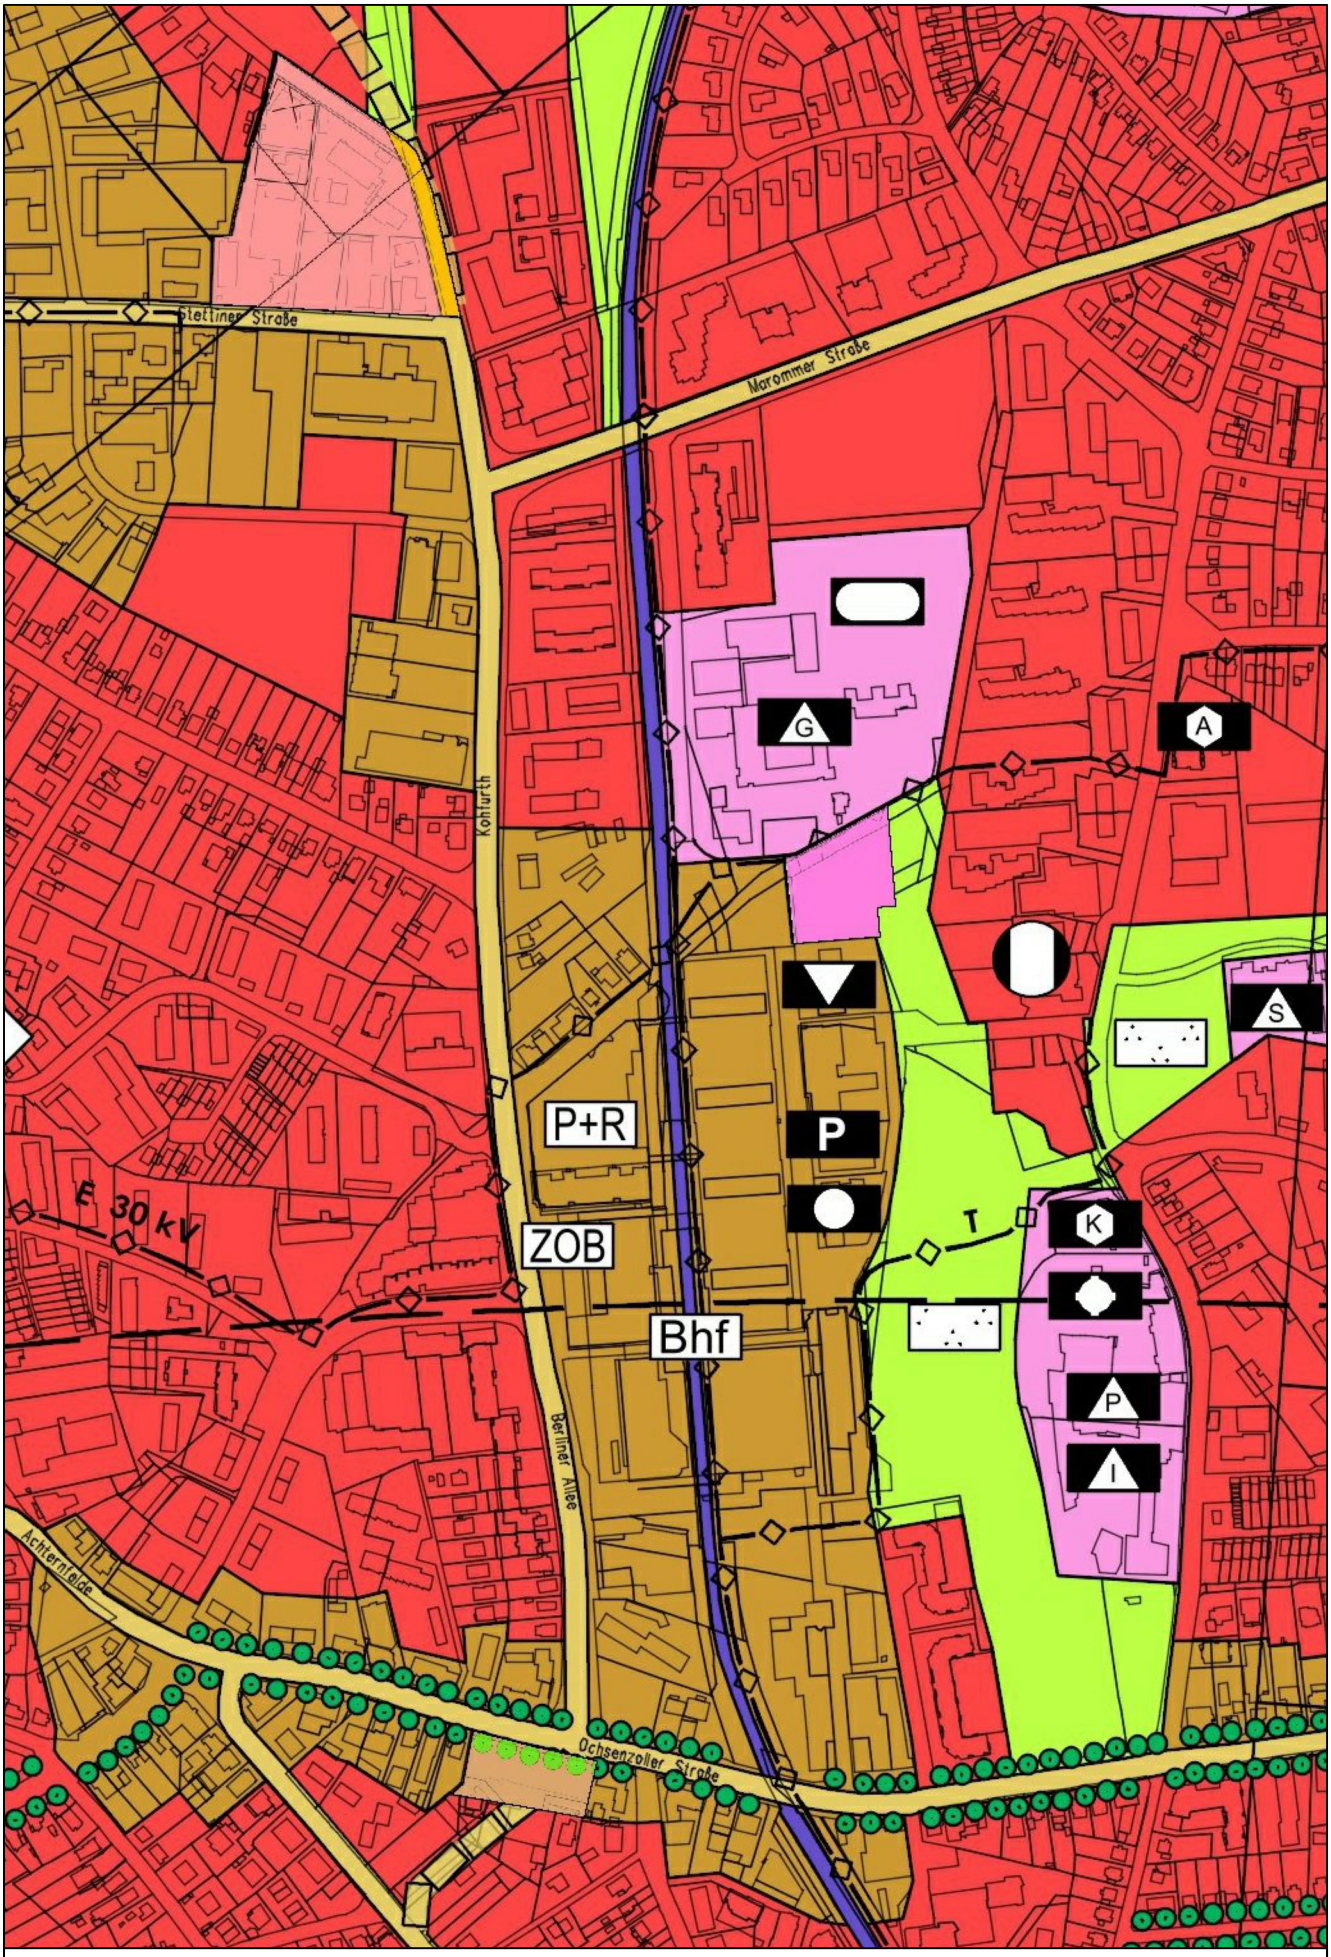


Anlage 2: **zur Vorlage Nr.: B 26/0404 des StuV am 05.11.2026**

Hier: **Auszug FNP 2020**

© Stadt Norderstedt FNP 2020 (Auszug) Maßstab 1:5000