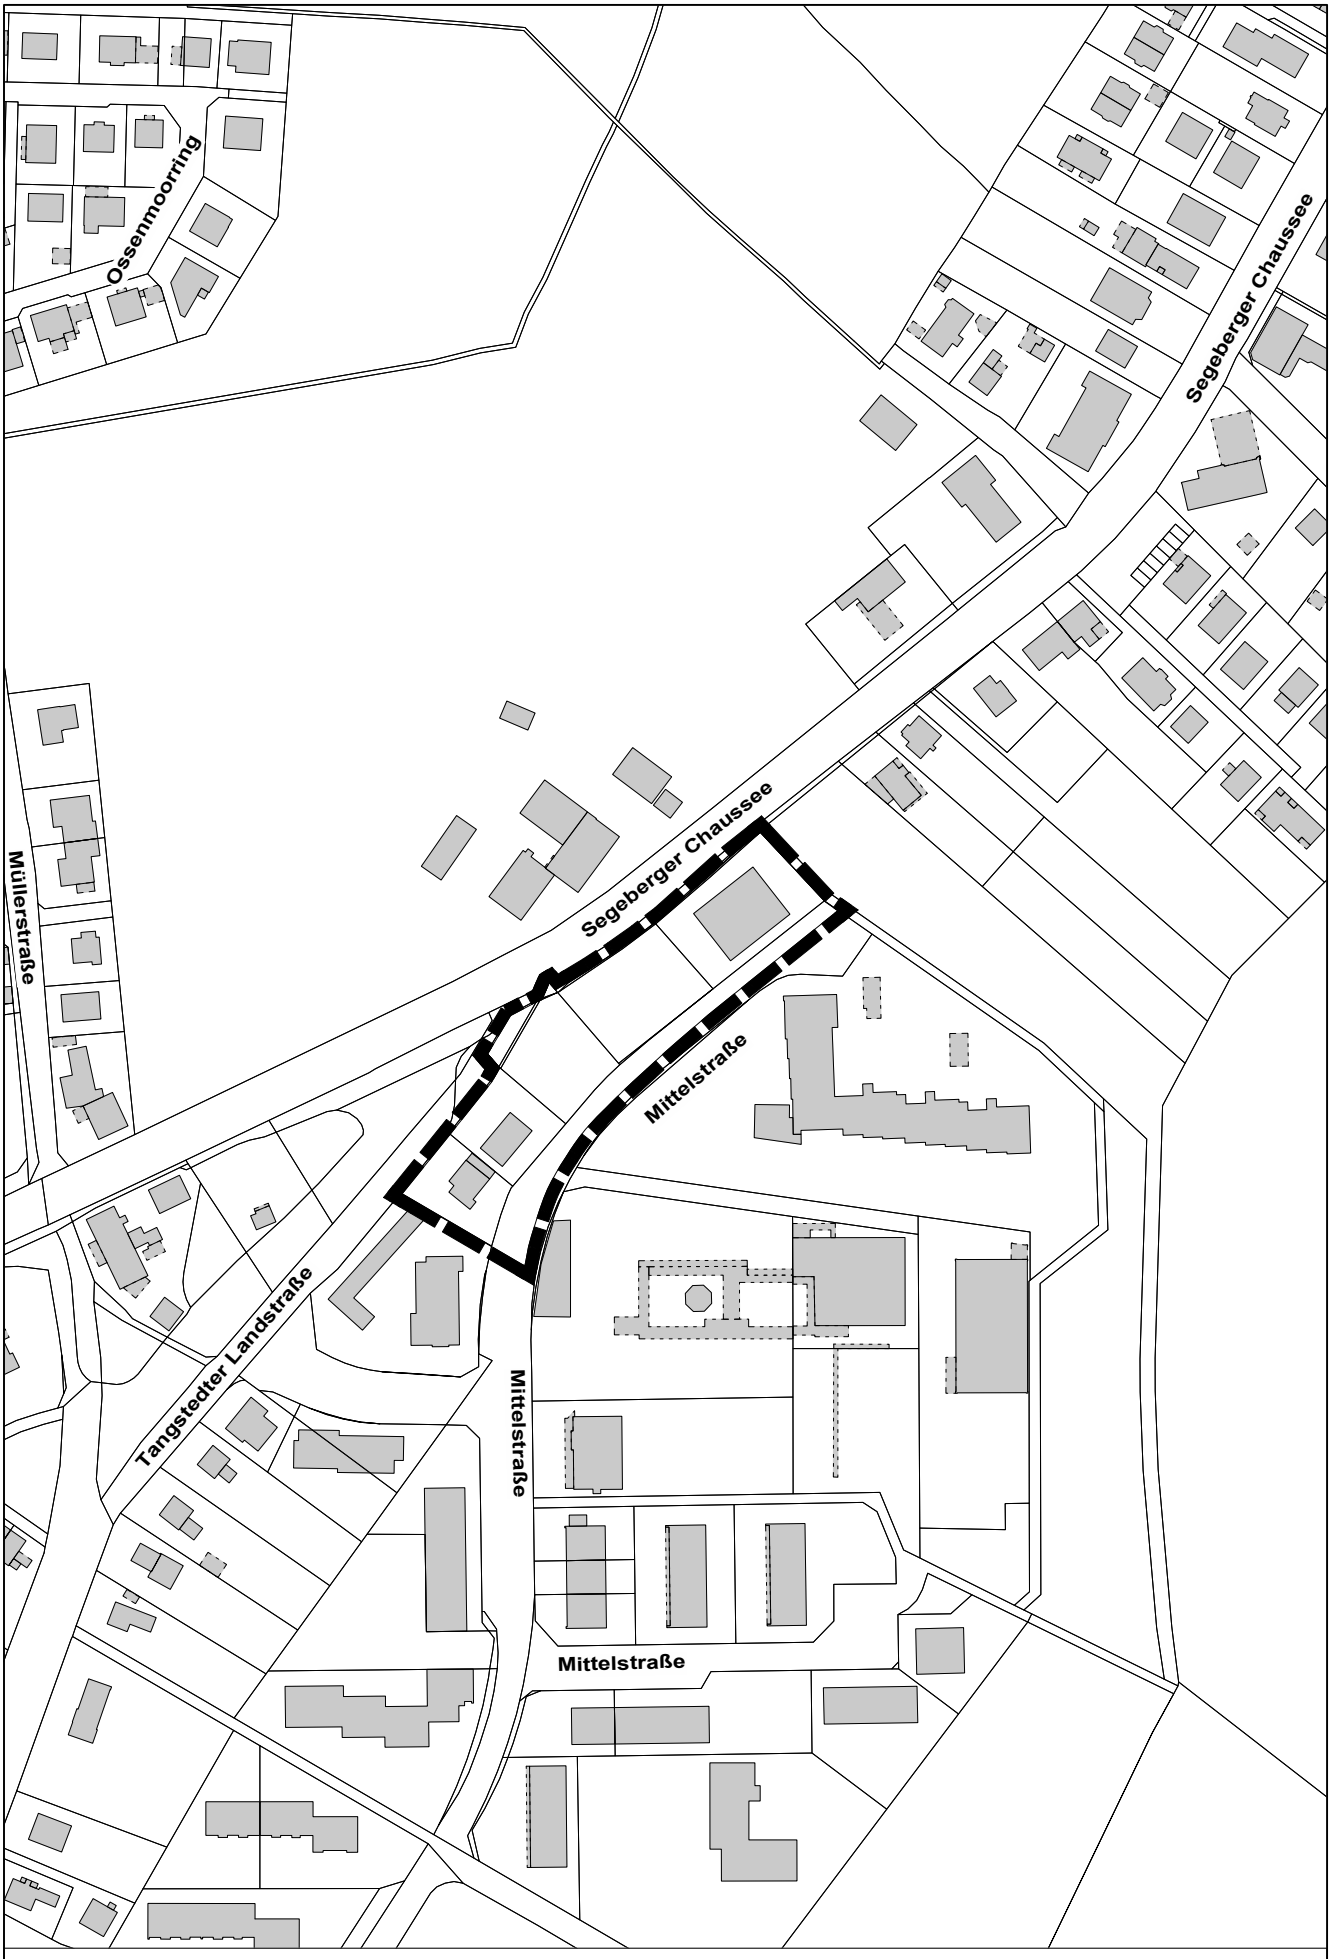


Anlage 1: **zur Vorlage Nr.: B 26/0432 des StuV am 05.11.2026**

Hier: **Übersichtsplan**

© Stadt Norderstedt BP008-GL-09 Maßstab 1:2 500