


Großer Kreisverkehr
(D = 80 m; 5-armig)

Prognosehorizont 2020 mit
Ortsumgehung Garstedt

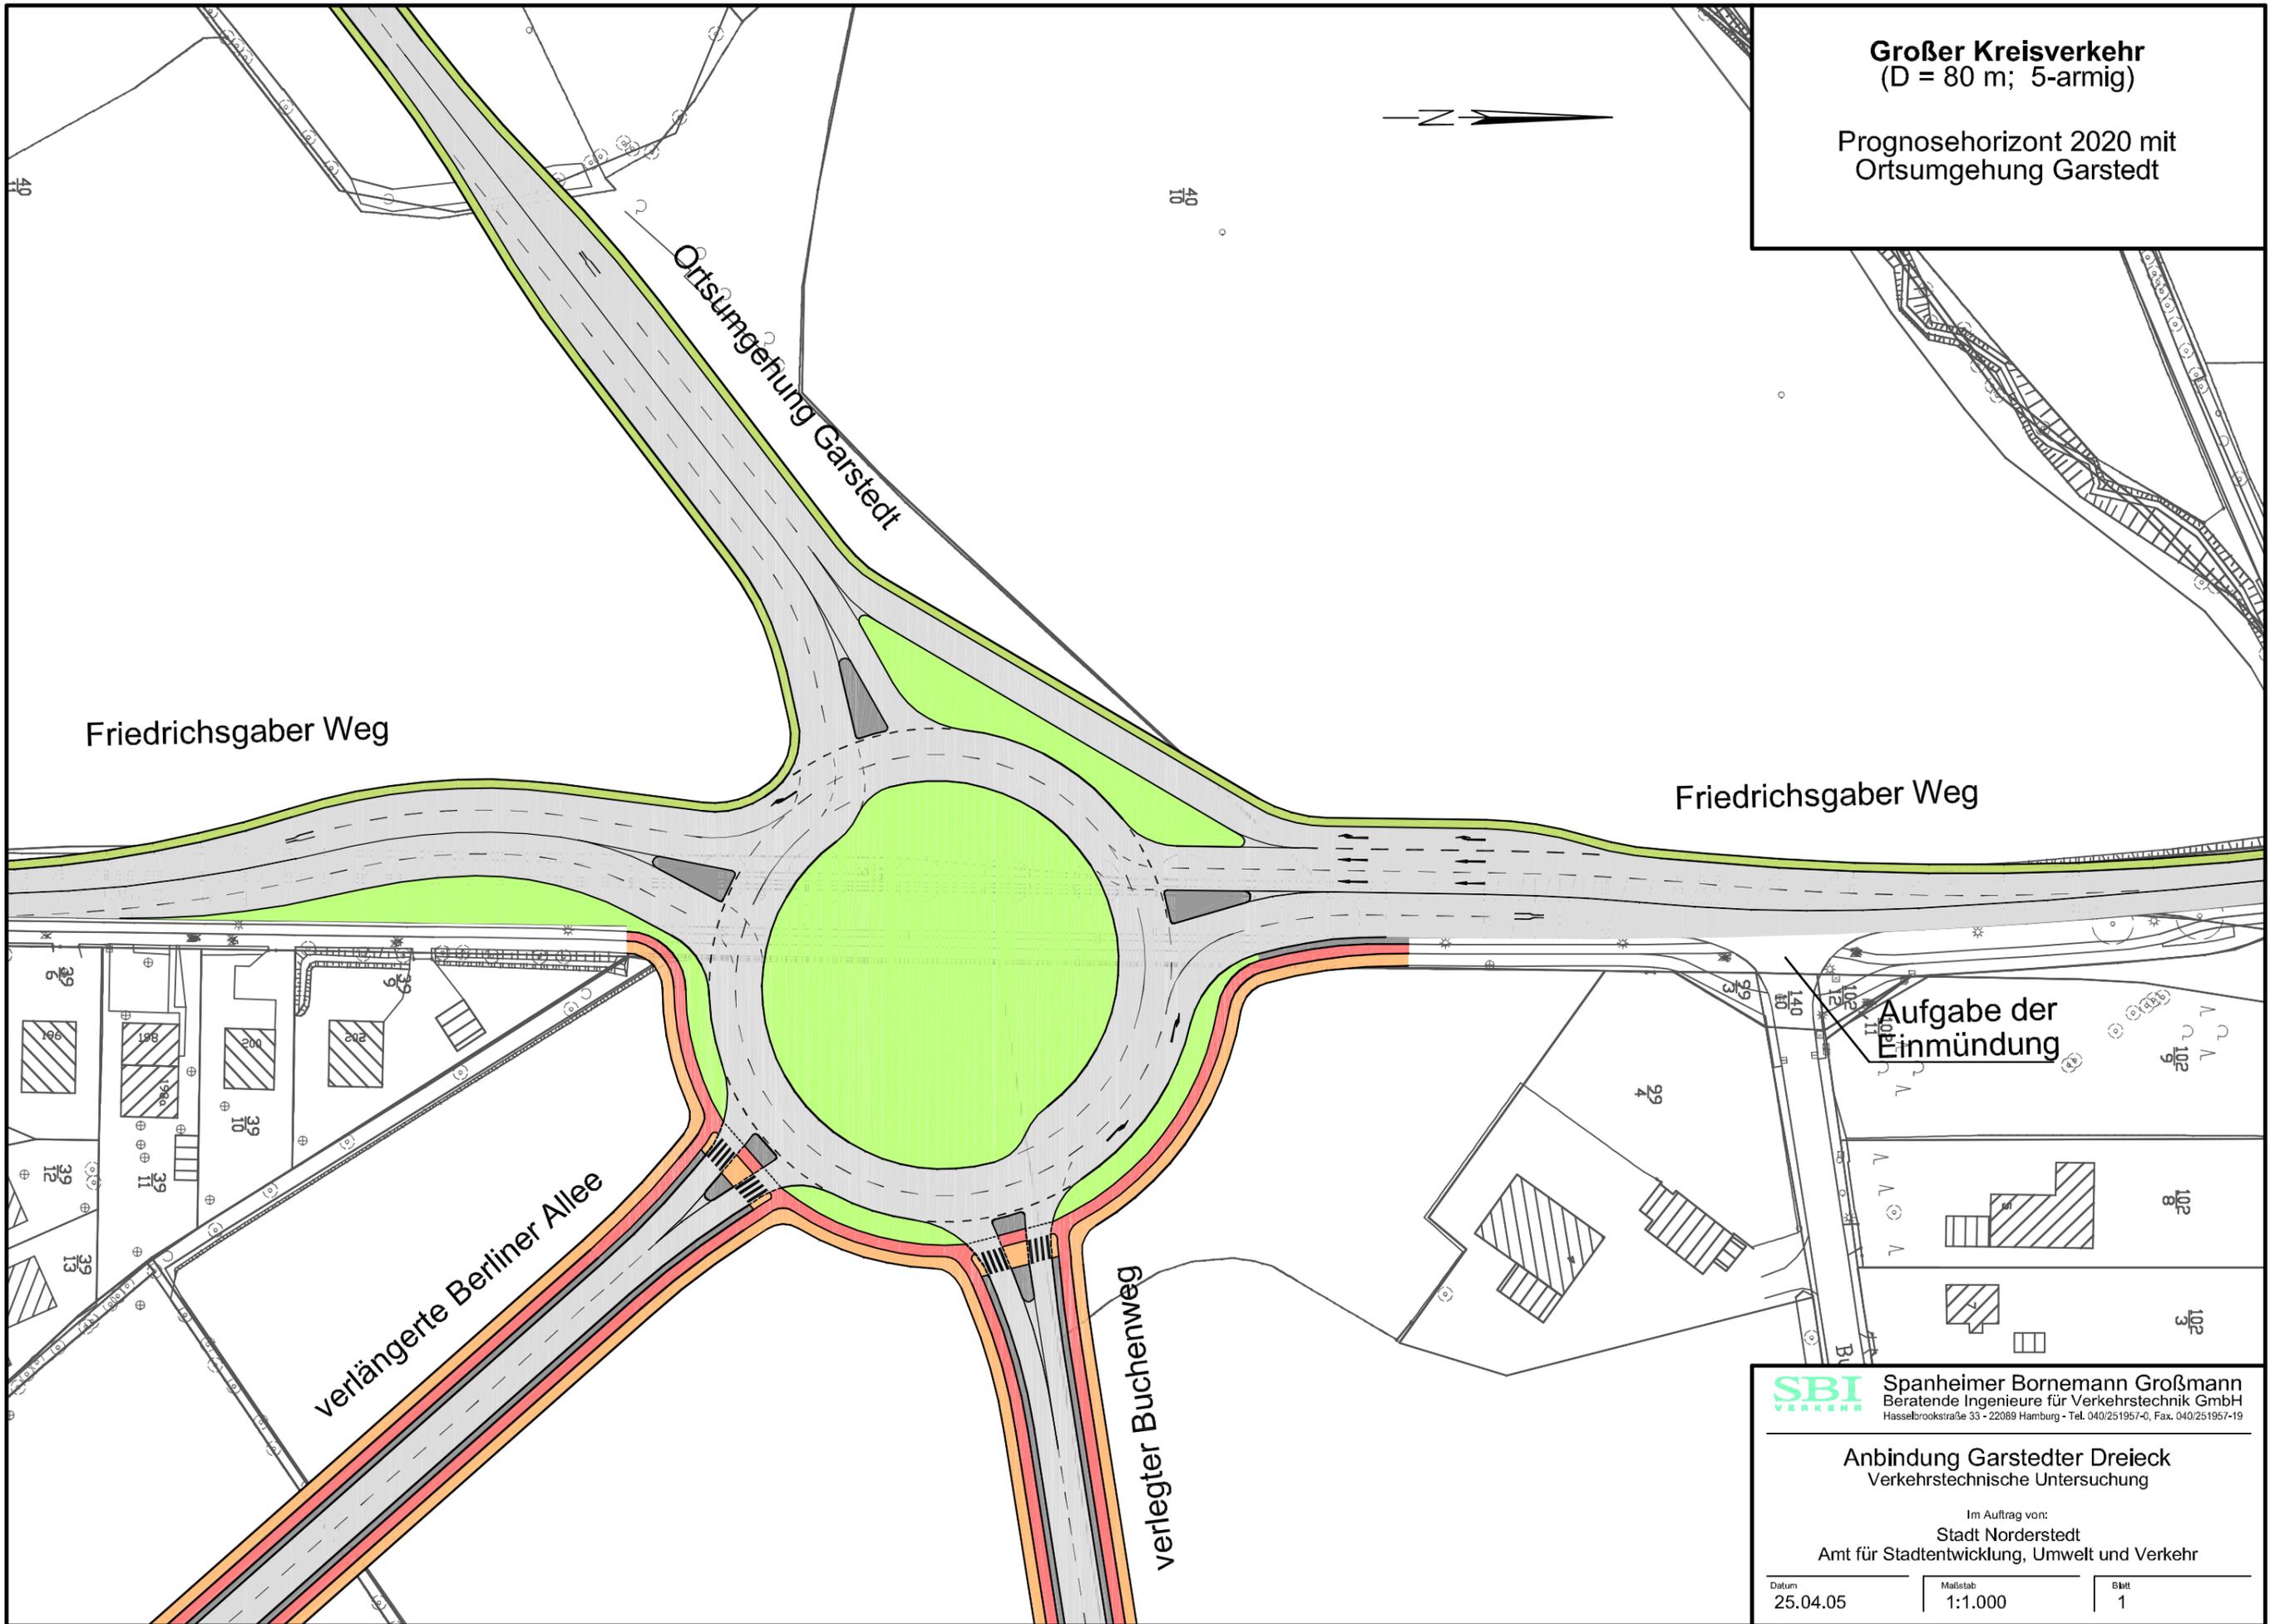

**Aufgabe der
Einmündung**

SBI Spanheimer Bornemann Großmann
Beratende Ingenieure für Verkehrstechnik GmbH
Hasselbrookstraße 33 • 22089 Hamburg • Tel. 040/251957-0, Fax. 040/251957-19

Anbindung Garstedter Dreieck
Verkehrstechnische Untersuchung

Im Auftrag von:
Stadt Norderstedt
Amt für Stadtentwicklung, Umwelt und Verkehr

Datum 25.04.05	Maßstab 1:1.000	Blatt 1
-------------------	--------------------	------------