


Anlage 2 zur
Vorlage M 07/0123

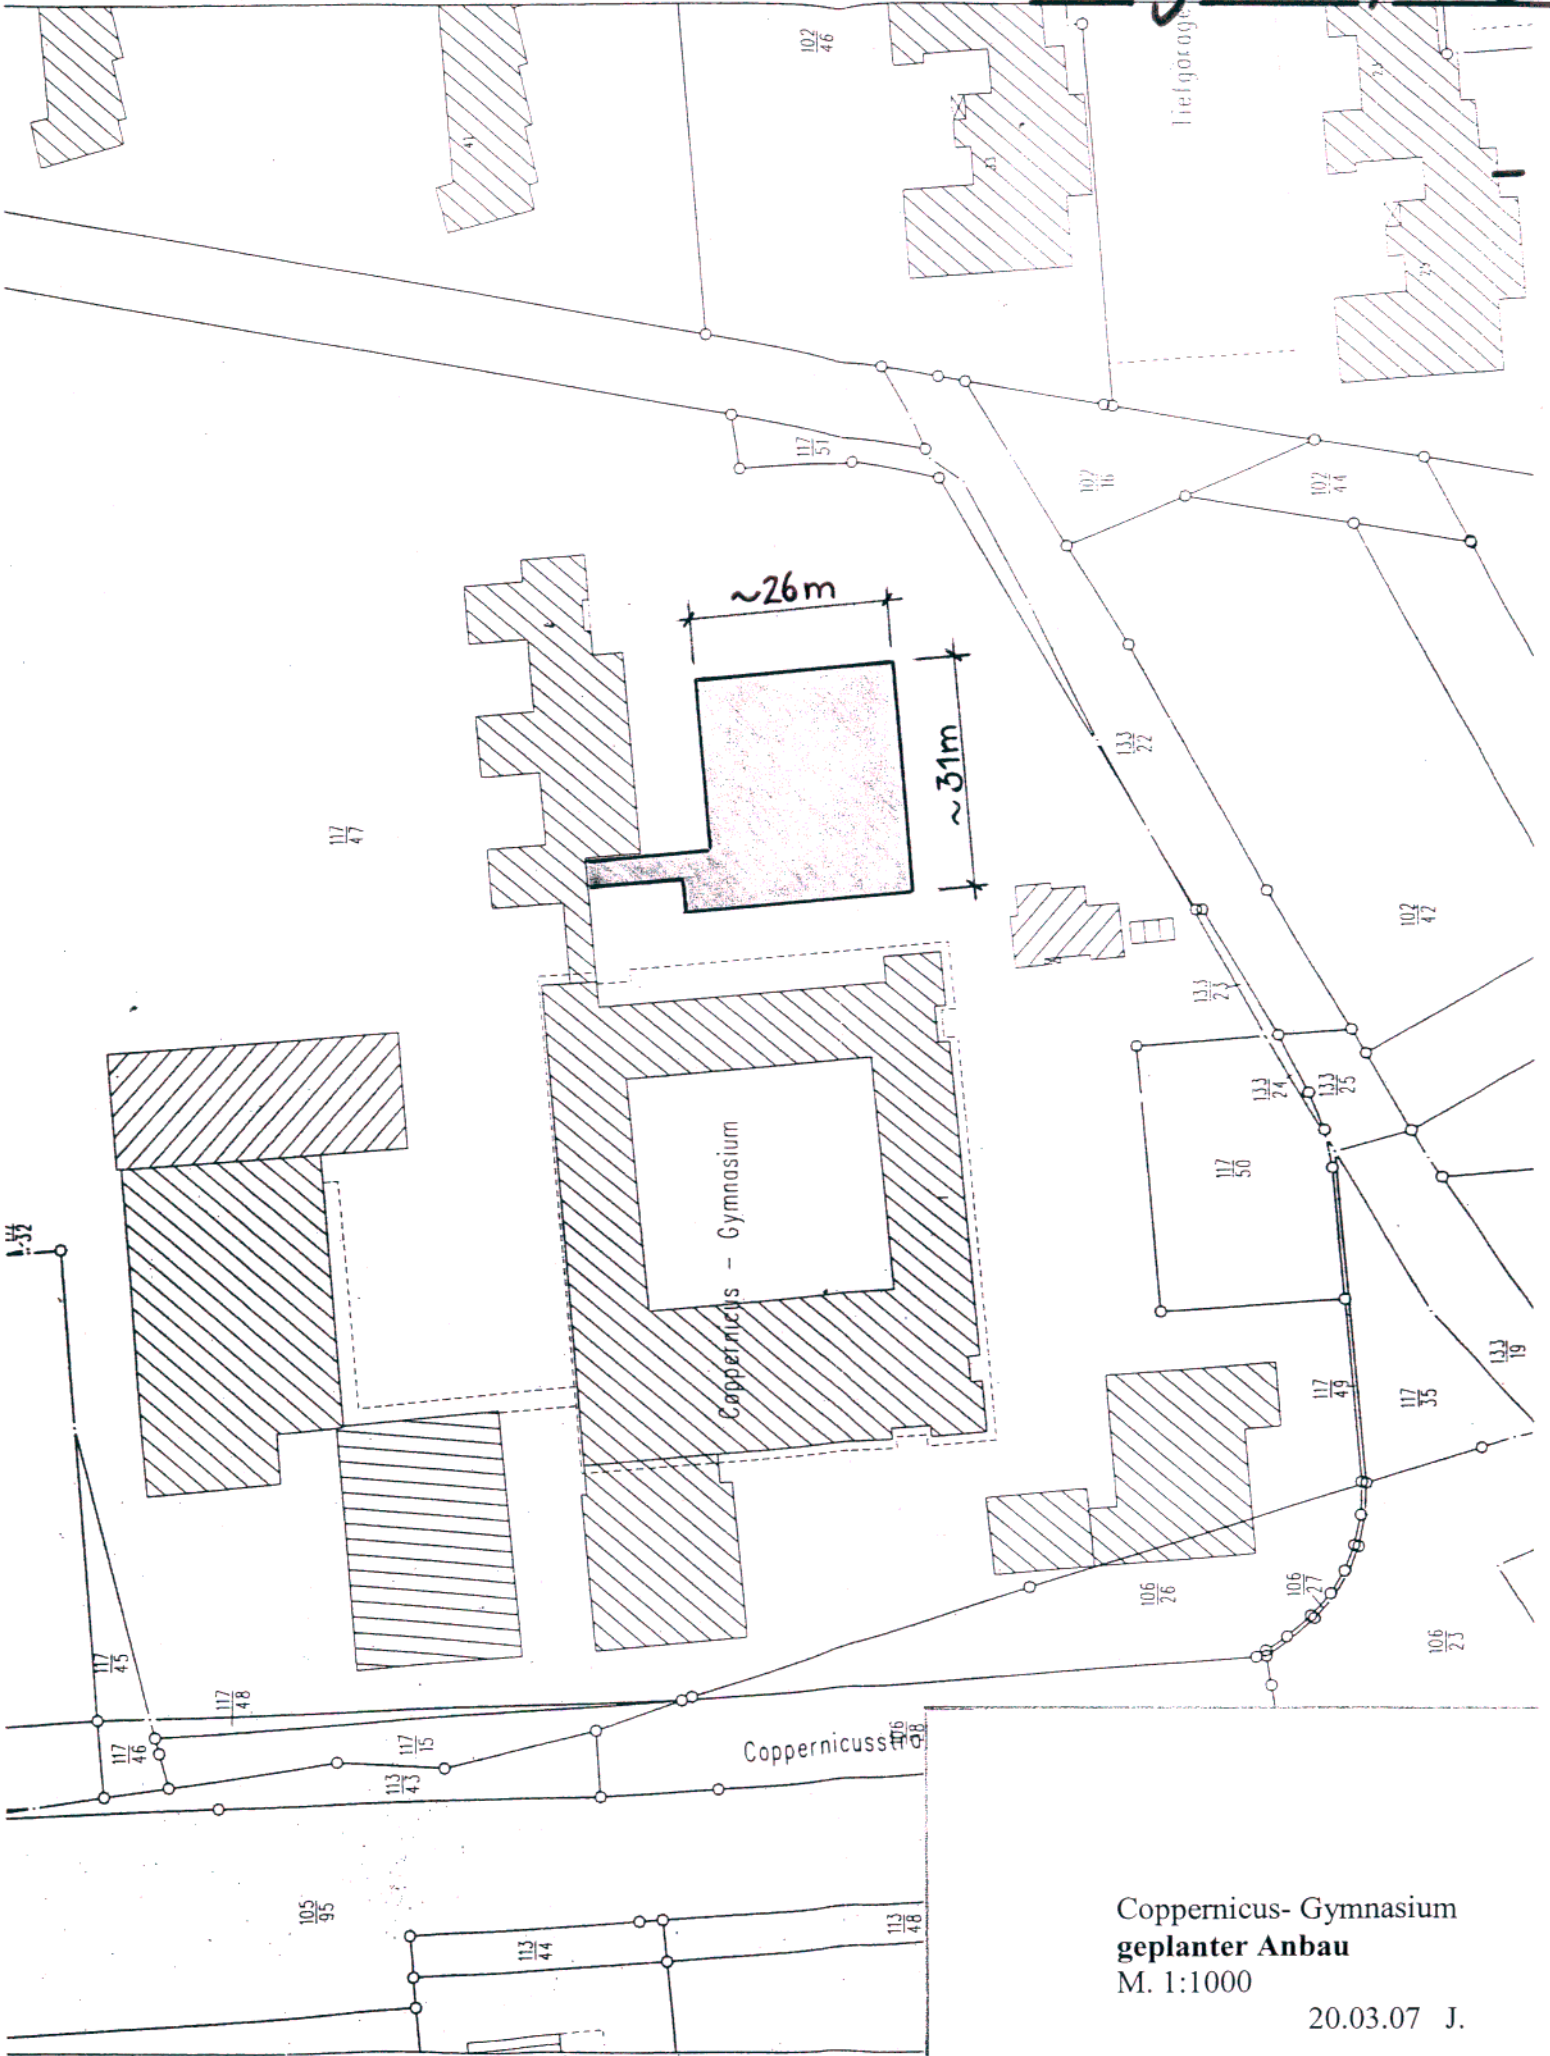

Copernicus- Gymnasium
geplanter Anbau
M. 1:1000

20.03.07 J.