


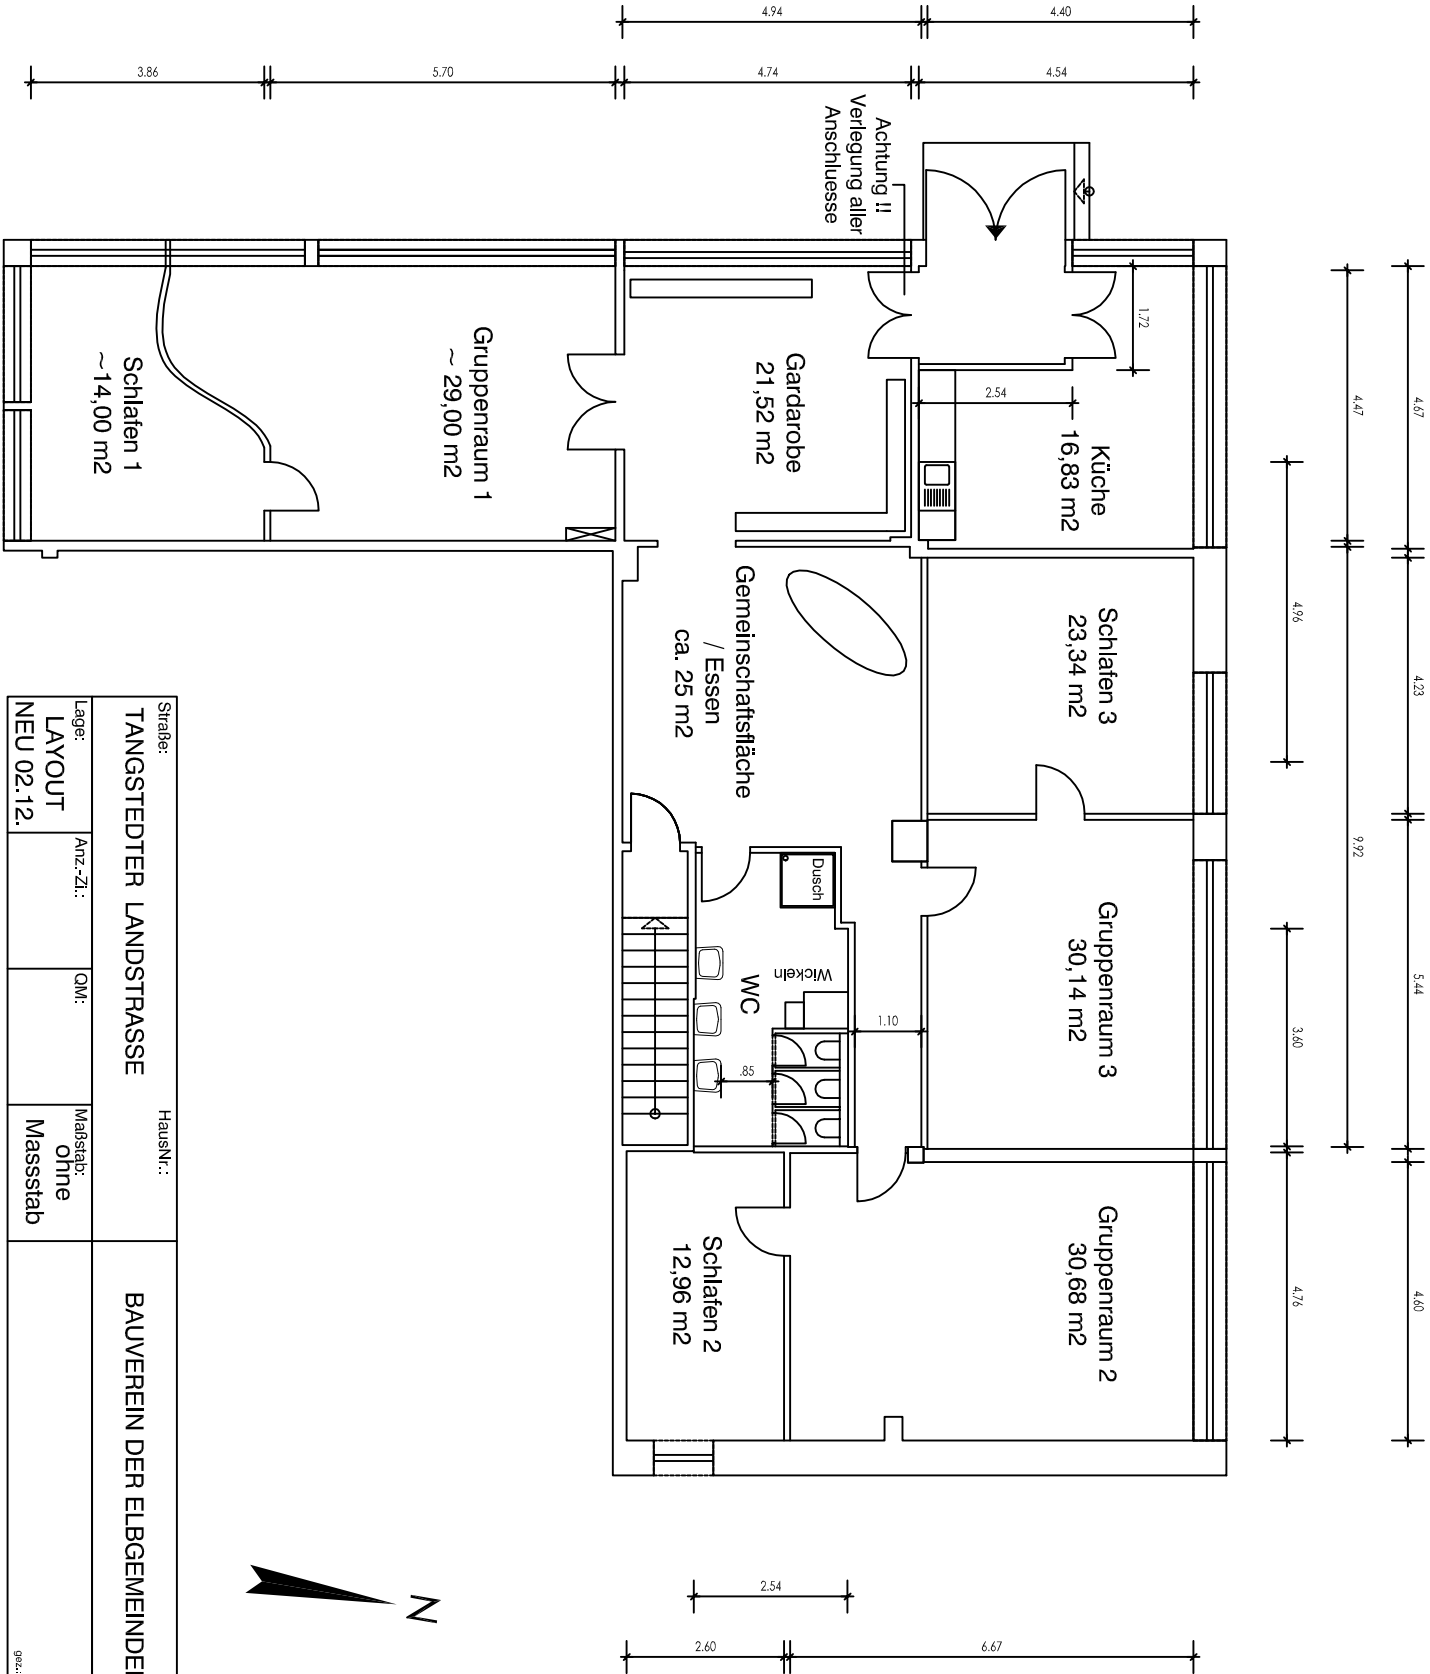

Straße: TANGSTEDTER LANDSTRASSE			HausNr.:		BAUVEREIN DER ELBGEMEINDEN EG	
Lage: LAYOUT NEU 02.12.	Anz.-Zl.:	Qm:	Maßstab: ohne Massstab			