


Anlage 1: zur Vorlage Nr.: B 10 / 0015 des Stuv am 06.05.2010

Betreff: B 225 1. Änderung

Hier: Übersichtsplan

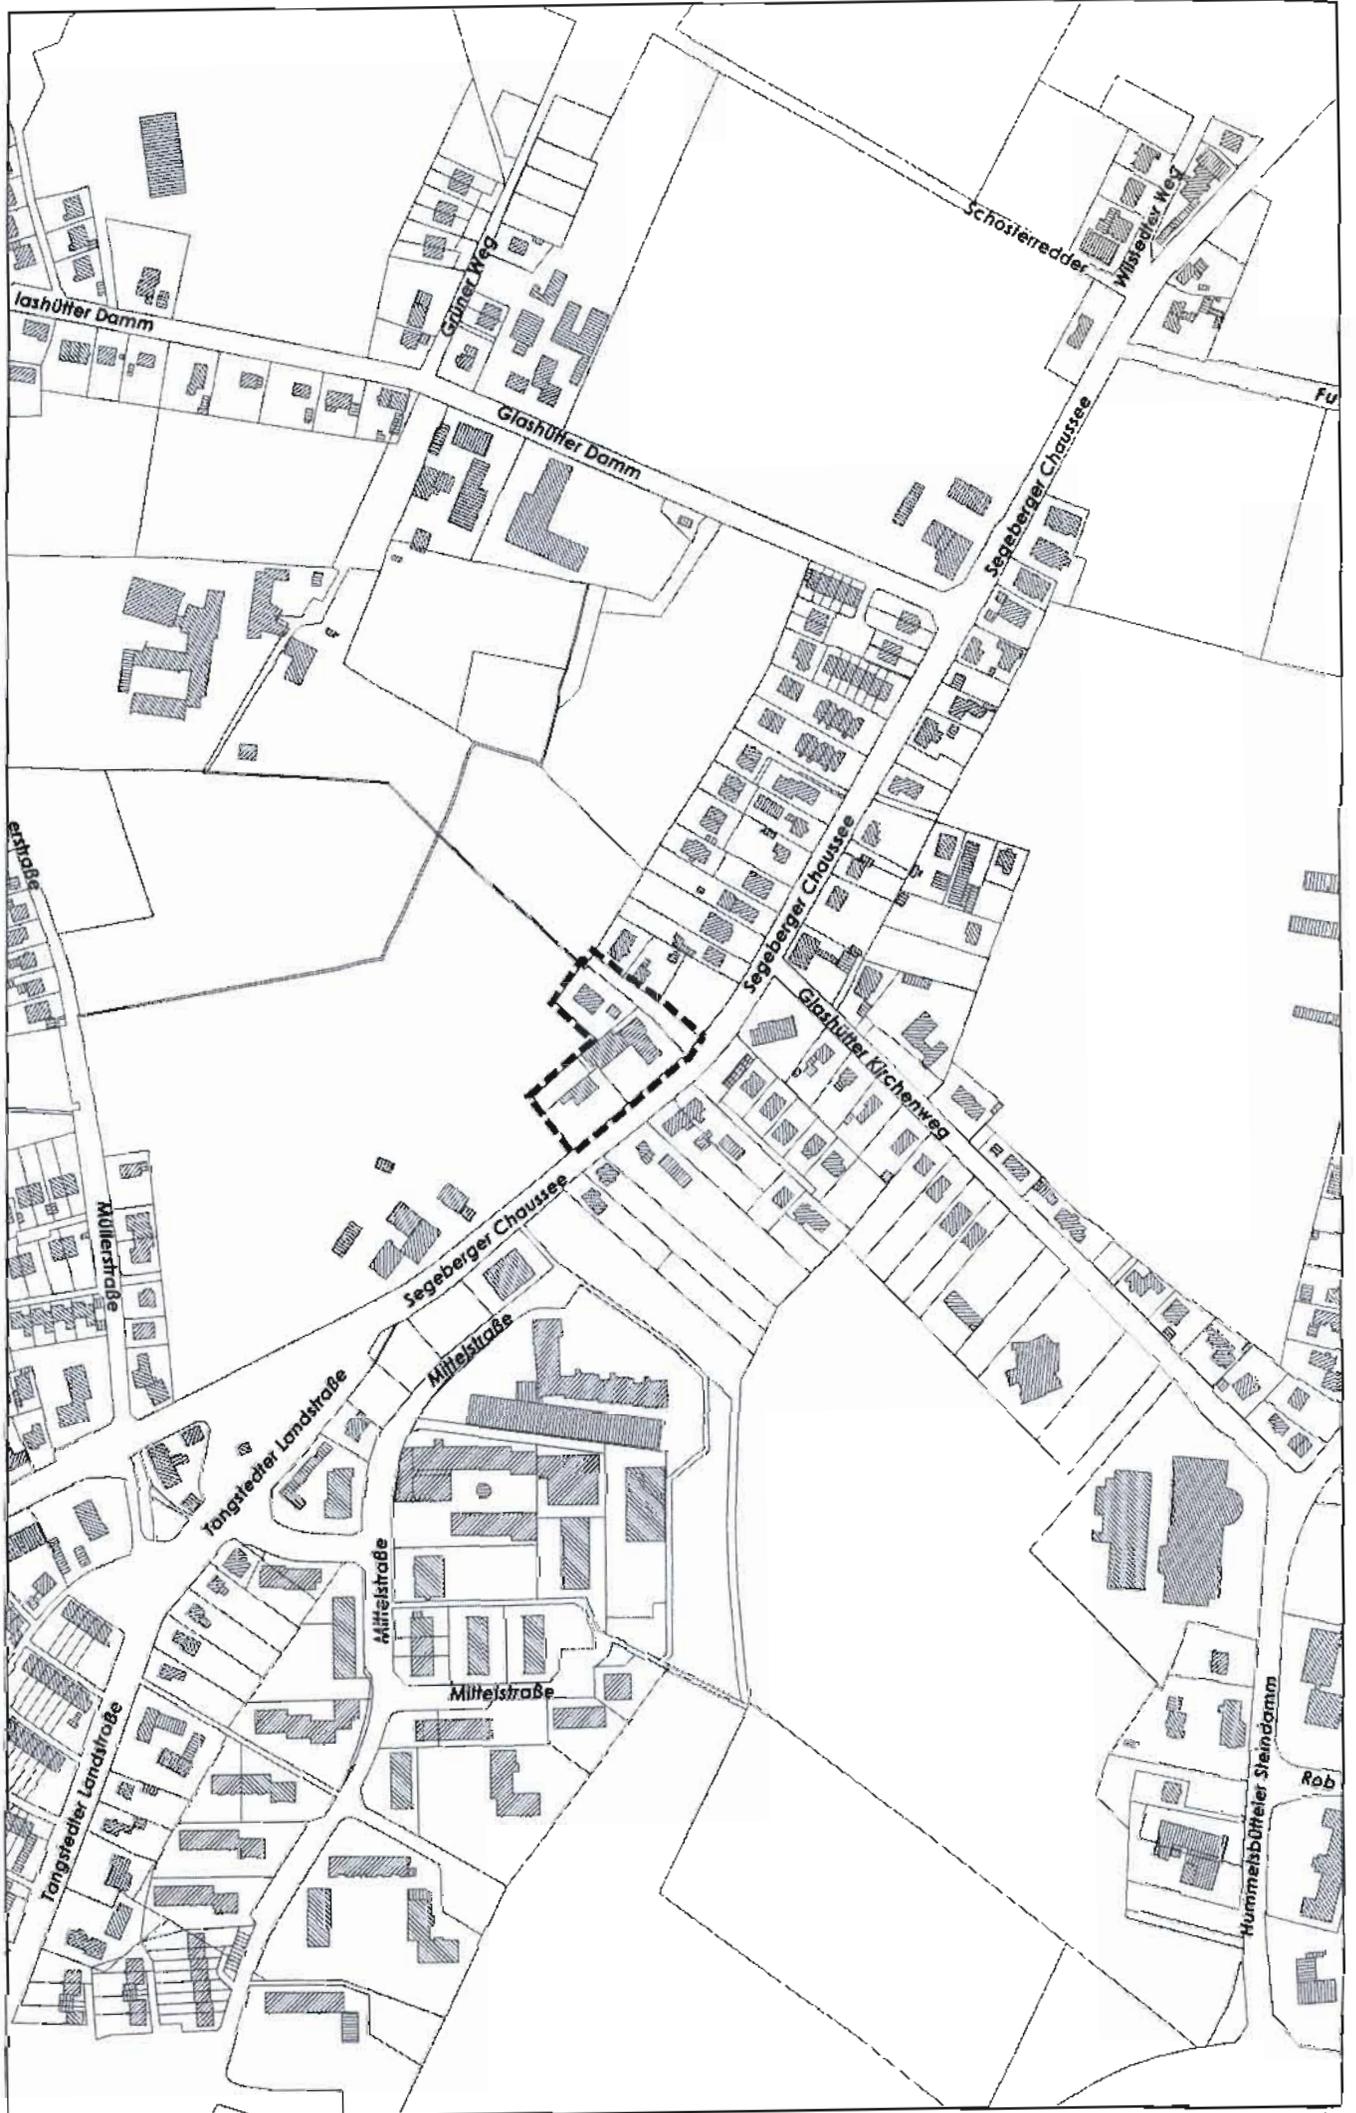

©Stadt Norderstedt 09.09.2009 B 225No, 1.Änd. (Übersicht)

0 40 80 120 m

1:4500 ▲