


Bebauungsplan Nr. 260 Norderstedt "Haus Hog'n Dor"

Anlage 6: zur Vorlage Nr.: B 10 / 0187 des Stuv am 06.05.2010

Stadtvertretung am 08.06.2010

Betreff: B-Plan 260 "Haus Hog'n Dor"

Hier: Verkleinerung der Planzeichnung

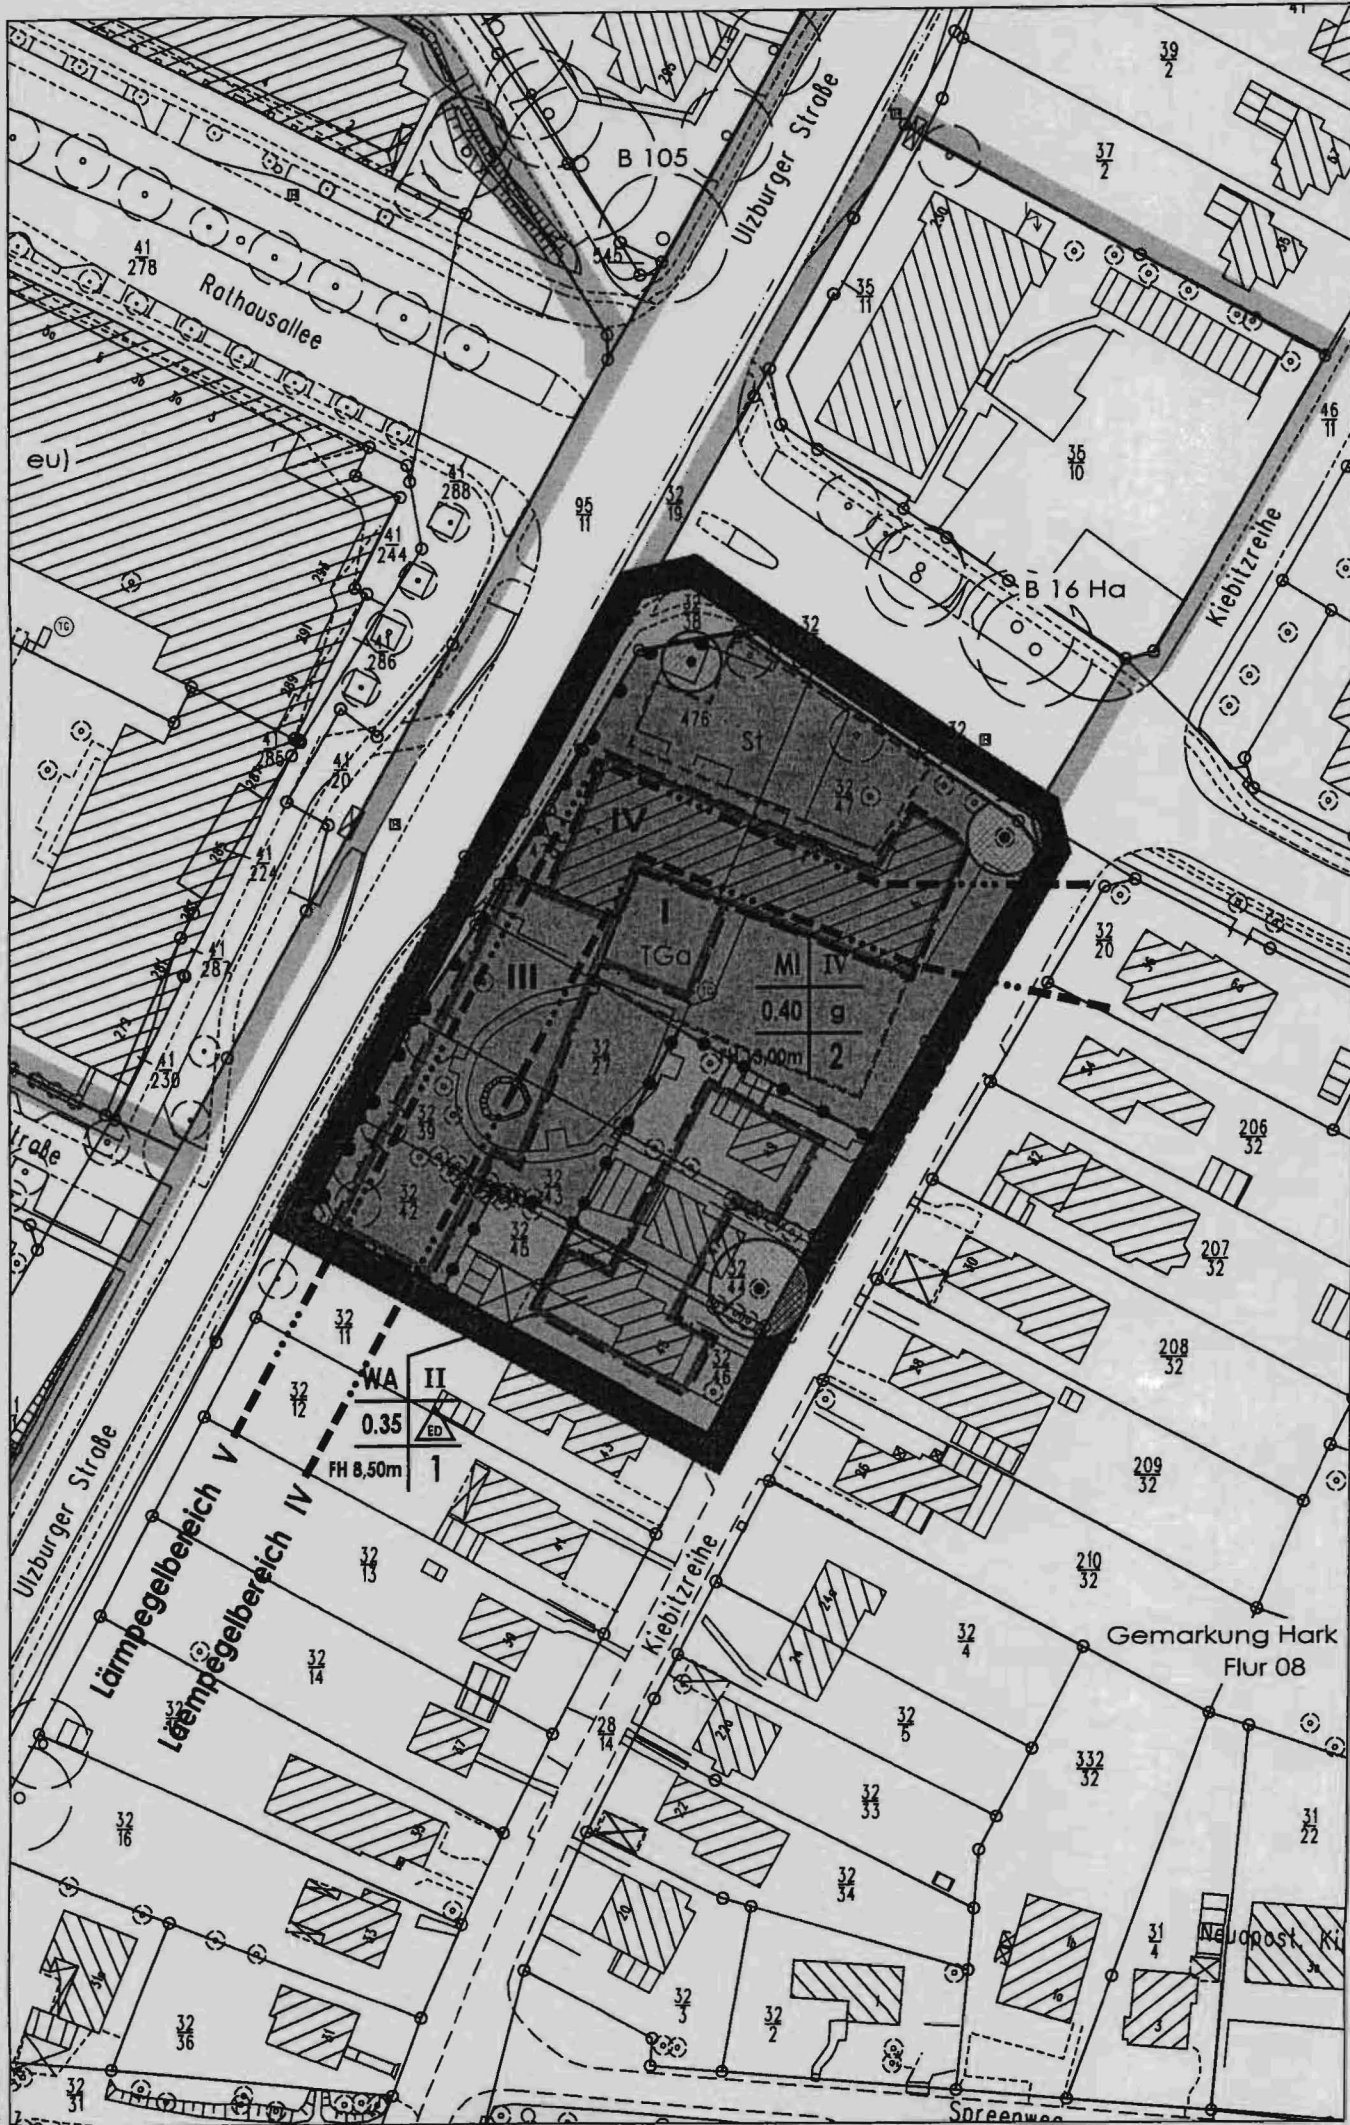

© Stadt Norderstedt

