

E.ON Hanse AG · Fröbelweg 1 · 24568 Kaltenkirchen

Stadt Norderstedt

Postfach 1980

22809 Norderstedt

Zu Hd. Herr Hoerauf

3. April 2009

E.ON Hanse AG  
Netzbetrieb  
Kaltenkirchen  
NB-2K  
Fröbelweg 1  
24568 Kaltenkirchen  
www.eon-hanse.com

Sabine Hoppe  
T0 41 91-99 67 94  
37  
F0 41 91-99 67 94  
97  
Sabine.Hoppe  
@eon-hanse.com

**Bebauungsplan Nr. 243 Norderstedt „Siedlung an der Tarpenbek“, Gebiet östl. Ulzburger Straße und Kiebitzreihe / südl. Krayenkamp / westl. Flurst. 30/4 und 54/3, Flur 8, Gem. Harksheide / teilw. Flurst. 21/2, Flur 8, Gem. Harksheide / nördl. Flurst. 21/6, Flur 8, Gem. Harksheide, Ihr Schreiben vom 25.03.2009, Ihr Zeichen 6013 / hoe**

Sehr geehrte Damen und Herren,

unsererseits bestehen keine Bedenken.

Freundliche Grüße  
i.A. Sabine Hoppe

**Vfg.:**

- 1. H. Seewaldt z. Ktn.
- 2. Fr. Lehmann z. Ktn.
- 3. Hansen z. Ktn.
- z. Ktn.

*SEE*  
*HO*

- 4. Zwischenbescheid erteilt am:
- 5. TOP-Fachdienstst. - Private  
Liste notieren ✓
- 6. zur Bet, -Akte

i.A.:

*Hoerauf*

Vorsitzender des  
Aufsichtsrats:  
Prof. Dr.  
Klaus-Dieter Maubach

Vorstand:  
Hans-Jakob Tiessen  
(Vorsitzender)  
Udo Bottländer  
Dr. Guido Knott  
Klaus Lewandowski

Sitz: Quickborn  
Amtsgericht  
Pinneberg  
HRB 5802 PI

## Hoerauf, Rene

---

**Von:** Hoppe, Sabine [Sabine.Hoppe@eon-hanse.com]

**Gesendet:** Freitag, 3. April 2009 10:04

**An:** Hoerauf, Rene

**Betreff:** Bebauungsplan Nr. 243 Norderstedt "Siedlung an der Tarpenbek", Gebiet östl. Ulzburger Straße und Kiebitzreihe / südl. Krayenkamp / westl. Flurst. 30/4 und 54/3, Flur 8, Gem. Harksheide / teilw. Flurst. 21/2, Flur 8, Gem. Harksheide / nördl. Flurst. 21/6,

Freundliche Grüße  
Sabine Hoppe

NB-2K Administration  
T +49-41 91-99-67 94 37  
F +49-41 91-99 67-1-9437  
[sabine.hoppe@eon-hanse.com](mailto:sabine.hoppe@eon-hanse.com)

E.ON Hanse AG  
Fröbelweg 1  
24568 Kaltenkirchen

[www.eon-hanse.com](http://www.eon-hanse.com)

Vorsitzender des Aufsichtsrates: Prof. Dr. Klaus-Dieter Maubach  
Vorstand: Hans-Jakob Tiessen (Vorsitzender) Udo Bottländer Dr. Guido Knott Klaus Lewandowski  
Sitz Quickborn Amtsgericht Pinneberg HRB 5802 PI

--

Diese Mail wurde von Dataport maschinell  
auf Viren und gefährliche Inhalte untersucht.

1a

E.ON Hanse AG · Fröbelweg 1 · 24568 Kaltenkirchen

Stadt Norderstedt

Postfach 1980

22809 Norderstedt

Zu Hd. Frau Thum

**E.ON Hanse AG**  
Netzbetrieb Kaltenkirchen  
NB-2K  
Fröbelweg 1  
24568 Kaltenkirchen  
www.eon-hanse.com

Sabine Hoppe  
T 0 41 91-99 67 94 37  
F 0 41 91-99 67 94 97  
Sabine.Hoppe  
@eon-hanse.com

6. April 2010

**Bebauungsplan Nr. 243 Norderstedt „Siedlung an der Tarpenbek“, Gebiet: östl. Ulzburger Str. und Kiebitzreihe/ südl. Krayenkamp/ westl. Flurst. 30/4 und 54/3, Flur 8, Gem. Harksheide/ teilw. Flurstück 21/2, Flur 8, Gem. Harksheide/ nördl. Flurstück 21/6, Flur 8, Gem. Harksheide, Ihr Schreiben vom 09.03.2010**

Sehr geehrte Frau Thum,

unsererseits bestehen keine Bedenken.

Freundliche Grüße  
EON- Hanse AG  
Netzbetrieb Kaltenkirchen

i.A. ( Sabine Hoppe )

Vorsitzender des  
Aufsichtsrats:  
Prof. Dr. Klaus-Dieter Maubach

Vorstand:  
Hans-Jakob Tiessen  
(Vorsitzender)  
Udo Bottländer  
Andreas Fricke  
Klaus Lewandowski

Sitz: Quickborn  
Amtsgericht Pinneberg  
HRB 5802 PI

**Hoerauf, Rene**

**Von:** thomas.titze@vattenfall.de  
**Gesendet:** Donnerstag, 2. April 2009 12:01  
**An:** Hoerauf, Rene  
**Betreff:** Bebauungsplan Nr. 243 Norderstedt "Siedlung an der Tarpenbek"  
**Signiert von:** thomas.titze@vattenfall.de  
**Sicherheitskennzeichen:** Signiert - Ungültige Signatur

Sehr geehrter Herr Hoerauf,

wir beziehen uns auf Ihr Schreiben vom 25. März 2009 zum oben genannten Bebauungsplan und teilen Ihnen mit, dass sich im Plangebiet keine übergeordneten Anlagen von Vattenfall Europe befinden.

Mit freundlichen Grüßen

i. A. Thomas Titze  
 Liegenschaftswesen Hamburg  
 Koordination TÖB

Vattenfall Europe Business Services GmbH  
 Überseering 12  
 22297 Hamburg

Tel. +49406396 2798  
 Fax  
 Mobil  
 thomas.titze@vattenfall.de  
 www.vattenfall.de

**Vfg.:**

- 1. H. Selwaldt z. Ktn.
- 2. Fr. Johnson z. Ktn.
- 3. Hansen z. Ktn.

- 4. Zwischenbescheid erteilt am:
- 5. TÖP-Fachdienstet - Private Liste notieren ✓
- 6. zur Bet, -Akte

i.A.: *Hoerauf*

#####  
 Vattenfall Europe Business Services GmbH, Hamburg, Amtsgericht Hamburg - HRB 102793  
 Vorsitzender des Aufsichtsrates: Dr. Hans-Jürgen Meyer  
 Geschäftsführer: Dr. Stefan Keese (Vorsitzender), Dr. Klaus Schmid, Rainer Weiß

---

Diese E-Mail wurde digital signiert.  
 Sie können anhand der Signatur nachvollziehen, dass die E-Mail wirklich von Vattenfall stammt und dass deren Inhalt auf dem Transportweg nicht manipuliert wurde. Weitere Informationen über die eingesetzten Signaturen finden Sie auf unserer Website unter [www.vattenfall.de/pki](http://www.vattenfall.de/pki)

---

azv Südholstein · Postfach 1164 · 25487 Holm

Stadt Norderstedt  
Herrn Hoerauf  
Postfach 1980  
22809 Norderstedt

Stadtverwaltung  
Norderstedt

02. APR. 2009

6013

Ihr Zeichen: 6013 / hoe  
Ihre Nachricht vom: 14.12.2006, 25.03.2009  
Mein Zeichen:  
Meine Nachricht vom: 02.01.2007

Auskunft erteilt: Rosa Ens  
Telefon: 04103 964-275  
Telefax: 04103 964-44-275  
E-Mail: rosa.ens@azv.sh

Datum: 30.03.2009

**Bebauungsplan Nr. 243 Norderstedt „Siedlung an der Tarpenbek“**  
Gebiet: östlich Ulzburger Straße und Kiebitzreihe / südlich Krayenkamp / westlich Flurst.  
30/4 und 54/3, Flur 8, Gem. Harksheide / teilw. Flurst. 21/2, Flur 8 Gem. Harksheide / nördlich  
Flurst. 21/6, Flur 8 Gem. Harksheide

Sehr geehrter Herr Hoerauf,

gegen die o. g. Bauleitplanungen bestehen seitens des Kommunalunternehmens **azv Südholstein**  
keine Bedenken.

Mit freundlichen Grüßen

i. A.



Rosa Ens  
Stabsstelle Strategie und Qualität

**Vfg.:**


- 1. H. Seewaldt z. Ktn.
- 2. E. Rohmann z. Ktn.
- 3. Kausen z. Ktn.



Ho

- 4. ~~Zwischenbescheid erteilt am:~~
- 5. ~~TÖP-Fachdienstst. - Private~~  
Liste notieren ✓
- 6. zur Bet.-Akte

i.A.:

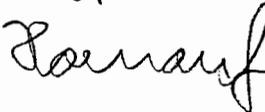



azv Südholstein · Postfach 1164 · 25487 Holm

Stadt Norderstedt  
Frau Thum  
Postfach 1980  
22809 Norderstedt

Stadtverwaltung  
Norderstedt

22. MRZ. 2010

6013

Ihr Zeichen: 6013 / thu  
Ihre Nachricht vom: 09.03.2010  
Mein Zeichen:  
Meine Nachricht vom::

Auskunft erteilt: Rosa Ens  
Telefon: 04103 964-275  
Telefax: 04103 964-44-275  
E-Mail: rosa.ens@azv.sh

Datum: 18.03.2010

**Bebauungsplan Nr. 243 Norderstedt „Siedlung an der Tarpenbek“  
Gebiet: östlich Ulzburger Straße und Kiebitzreihe / südlich Krayenkamp / westlich Flurstück  
30/4 und 54/3, Flur 8, Gem. Harksheide**

Sehr geehrte Frau Thum,

gegen die o. g. Bauleitplanungen bestehen seitens des Kommunalunternehmens azv Südholstein keine Bedenken.

Mit freundlichen Grüßen

i. A.

Rosa Ens  
Stabsstelle Strategie und Qualität

**Vfg.:**

- 1. 60.1 z. Ktn.
  - 2. 6013. Ho-Ha z. Ktn. Ho
  - 3. z. Ktn.  
z. Ktn.  
z. Ktn.
  - ~~4. Zwischenbescheid erteilt am:~~
  - ~~5. TOP Fachdienstst. - Private~~
- liste notieren  
zur Zuteilung - Akte  
14: them





**Kreis Segeberg**  
**Die Landrätin**

Vfg. 60 13.44  
1. z. Ktn.  
2. z. Ktn.  
3. z. Ktn.

**Fachdienst**  
**Räumliche Planung und**  
**Entwicklung**

4. Zwischenbesprechungen  
5. TOB - Recherche  
Ihre Ansprechpartnerin:  
Liste notarieller Partner

Kreis Segeberg · Postfach 13 22 · 23792 Bad Segeberg  
Stadt Norderstedt  
Der Oberbürgermeister  
Postfach 1980  
22809 Norderstedt

**Stadtverwaltung**  
**Norderstedt**

**04. MAI 2009**

Zimmer: 617 Haus: B  
Telefon: 04551/951-546  
Telefax: 04551/951-99817  
E-Mail: bianca.petersen@kreis-se.de

Az.: 61.00  
(bitte stets angeben)

Datum: 24.04.2009

60 13 44

See

**Bauleitplanung der Stadt Norderstedt**  
**Aufstellung des Bebauungsplanes Nr. 243**

**Beteiligung gem. § 4 Abs. 1 Baugesetzbuch (BauGB)**  
**Ihr Schreiben vom 25.03.2009**

Nach Anhörung meiner Fachabteilungen im Hause nehme ich zu der o.a. Bauleitplanung wie folgt Stellung:

Denkmalschutz

Keine Stellungnahme

Naturschutz

Durch den o.g. Bauleitplan werden die von mir wahrzunehmenden Belange von Natur und Landschaft berührt. Gegen die Darstellungen und Festsetzungen bestehen keine Bedenken.

Gewässer und Landschaft

Die Belange des FD 32.30 Gewässer werden von der Planung betroffen. Gegen die Planung bestehen keine Bedenken

Grundwasser- und Bodenschutz

Keine Stellungnahme

Abwasser- und Abfallüberwachung

Aus Sicht der Abwasserbeseitigung bestehen gegen das Vorhaben keine Bedenken. Aufgrund der Lage im Wasserschutzgebiet "Langenhorn" bedarf die Versickerung des gesammelten Niederschlagswassers der Erteilung einer wasserrechtlichen Erlaubnis nach §7 WHG. Entsprechende Anträge sind rechtzeitig vor Baubeginn der unteren Wasserbehörde des Kreises zur Prüfung vorzulegen.

Umweltmedizin und Seuchenhygiene

Keine Stellungnahme

Kreis Segeberg, Hamburger Straße 30, 23795 Bad Segeberg, Telefon: 04551/951-0  
Internet-Adresse: <http://www.kreis-segeberg.de>  
Öffnungszeiten: Montag bis Freitag 08.30 - 12.00 Uhr sowie  
Dienstag und Donnerstag 14.00 - 16.00 Uhr oder nach Vereinbarung  
Postbank Hamburg: 173 63-203, BLZ 200 100 20  
Sparkasse Südholstein: 612, BLZ 230 510 30  
Volksbank Raiffeisenbank eG Neumünster: 522 540 00, BLZ 212 900 16



metropolregion hamburg

Verkehrsordnung  
Keine Stellungnahme



Im Auftrage  




**Kreis Segeberg  
Die Landrätin**

Kreis Segeberg · Postfach 13 22 · 23792 Bad Segeberg

Stadt Norderstedt  
Der Oberbürgermeister  
Postfach 1980  
22809 Norderstedt

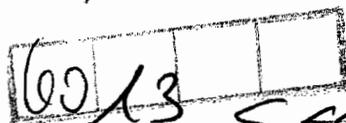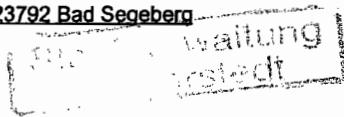

**Fachdienst  
Räumliche Planung und  
Entwicklung**

**Ihre Ansprechpartnerin:  
Frau Petersen**

Zimmer: 617 Haus: B  
Telefon: 04551/951-546  
Telefax: 04551/951-99817  
E-Mail: bianca.petersen@kreis-se.de

Az.: 61.00  
(bitte stets angeben)

Datum: 12.04.2010

**Bauleitplanung der Stadt Norderstedt  
Aufstellung des Bebauungsplanes Nr. 243**

**Öffentliche Auslegung gem. § 3 Abs.2 Baugesetzbuch (BauGB)  
Ihr Schreiben vom 09.03.2010**

Nach Anhörung meiner Fachabteilungen im Hause nehme ich zu der o.a. Bauleitplanung wie folgt Stellung:

Denkmalschutz

Keine Stellungnahme

Naturschutz

Durch den o.g. Bauleitplan werden die von mir wahrzunehmenden Belange von Natur und Landschaft berührt. Gegen die Darstellungen und Festsetzungen bestehen keine Bedenken.

Gewässer und Landschaft

Keine Stellungnahme

Grundwasser- und Bodenschutz

Keine Stellungnahme

Abwasser- und Abfallüberwachung

Aus Sicht der Abwasserbeseitigung bestehen gegen das Vorhaben keine Bedenken. Aufgrund der Lage im Wasserschutzgebiet "Langenhorn" bedarf die Versickerung des ge-

Kreis Segeberg, Hamburger Straße 30, 23795 Bad Segeberg, Telefon: 04551/951-0

Internet-Adresse: <http://www.kreis-segeberg.de>

Öffnungszeiten: Montag bis Freitag 08.30 - 12.00 Uhr sowie  
Dienstag und Donnerstag 14.00 - 16.00 Uhr oder nach Vereinbarung

Postbank Hamburg: 173 63-203, BLZ 200 100 20

Sparkasse Südholstein: 612, BLZ 230 510 30

Volksbank Raiffeisenbank eG Neumünster: 522 540 00, BLZ 212 900 16



metropolregion hamburg

sammeln Niederschlagswassers der Erteilung einer wasserrechtlichen Erlaubnis nach §7 WHG. Entsprechende Anträge sowie die Anzeige der Einleitung des gesammelten Niederschlagswassers der öffentlichen Flächen sind rechtzeitig vor Baubeginn der unteren Wasserbehörde des Kreises zur Prüfung vorzulegen.

Umweltmedizin und Seuchenhygiene

Keine Bedenken

Verkehrsordnung

Keine Stellungnahme

Im Auftrage

*M. - Hans Loh*

Forstbehörde Mitte  
des Landes Schleswig-Holstein



Forstbehörde Mitte des Landes Schleswig-Holstein  
Memellandstr. 15 – 24537 Neumünster

Stadtverwaltung  
Norderstedt

27. MRZ. 2009

6013

Stadt Norderstedt  
Postfach 1980

22809 Norderstedt

Ihr Zeichen: 6013 / hoe  
Ihre Nachricht vom: 25.03.2009  
Mein Zeichen: SE 7425.14/C.Ra.  
Meine Nachricht vom:

Christian Thomann  
Christian.Thomann@ufb.landsh.de  
Telefon: 04321 5592-201  
Telefax: 04321 5592-290

26. März 2009

**Bebauungsplan Nr. 243 Norderstedt „Siedlung an der Tarpenbek“**  
Gebiet: östl. Ulzburger Str. u. Kiebitzreihe / südl. Kreyenkamp / westl. Flurst.  
30/4 u. 54/3, Flur 8, Gem. Harksheide / tlw. Flurst. 21/2, Flur 8, Gem.  
Harksheide / nördl. Flurst. 21/6, Flur 8, Gem. Harksheide

Sehr geehrter Herr Hoerauf,

nach Durchsicht der hergegebenen Unterlagen bestehen aus Sicht der Unteren Forstbehörde gegen den o.g. Bebauungsplan der Stadt Norderstedt keine Bedenken, da die forstlichen Belange des Waldes im Sinne des Landeswaldgesetzes (LWaldG, GVOBl. Schl.-H. Nr. 16/2004 S. 461) weitgehend berücksichtigt wurden.

Mit freundlichen Grüßen

(Thomann, FAR)

Vfg.:


SEE

- 1. H. Seewaldt z. Ktn.
- 2. E. Schmanke z. Ktn.
- 3. z. Ktn.
- z. Ktn.
- z. Ktn.

HO

- 4. Zwischenbescheid erteilt am:
- 5. TÖP-Fachdienstst. Private  
Liste notieren ✓
- 6. zur TÖB -Akte

I.A.:

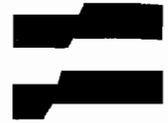

Forstbehörde Mitte des Landes Schleswig-Holstein  
Memellandstr. 15 – 24537 Neumünster

An den Oberbürgermeister der  
Stadt Norderstedt  
Team Stadtplanung  
Postfach 19 80

22809 Norderstedt

Ihr Zeichen: 6013 / thu  
Ihre Nachricht vom: 09.03.2010  
Mein Zeichen: SE 7425.14  
Meine Nachricht vom:

Stadtverwaltung  
Norderstedt

18. MRZ. 2010

Christian Thomann  
Christian.Thomann@ufb.landsh.de  
Telefon: 04321 5592-201  
Telefax: 04321 5592-290

6013 [ ] [ ] [ ] [ ] [ ]

17. März 2010

**Bebauungsplan Nr. 243 Norderstedt „Siedlung an der Tarpenbek“**  
**Gebiet: östl. Ulzburger Str. u. Kiebitzreihe / südl. Kreyenkamp / westl. Flurst.**  
**30/4 u. 54/3, Flur 8, Gem. Harksheide / tlw. Flurst. 21/2, Flur 8, Gem.**  
**Harksheide / nördl. Flurst. 21/6, Flur 8, Gem. Harksheide**  
**Erneute Auslegung**

Sehr geehrte Damen und Herren,  
sehr geehrte Frau Thum,

nach Durchsicht der hergegebenen Unterlagen bestehen aus Sicht der Unteren Forstbehörde gegen den o.g. Bebauungsplan der Stadt Norderstedt keine Bedenken, da die forstlichen Belange des Waldes im Sinne des Landeswaldgesetzes (LWaldG, GVOBl. Schl.-H. Nr. 16/2004 S. 461) auch im Sinne des § 24 LWaldG entsprechend berücksichtigt werden.

Insbesondere zu der Unterschreitung des Regelabstandes von 30 m um 10 m auf verbleibende 20 m Abstand der baulichen Anlagen zum Wald auf dem durch die Waldabstandsregelungen des § 24 LWaldG auch betroffene Flurstück 314/29 kann ich das mein Einvernehmen erklären. Weiterhin kann ich mein Einvernehmen bezüglich des bestandsgeschützten Gebäudes auf vorgenannten Flurstückes (Haus Krayenkamp Nr. 8) erklären, wenn lediglich der Verlauf des 20 m Waldschutzstreifens insofern angepasst und geringfügig nach Osten verschoben wird, dass die Grenzlinie des Waldschutzstreifens auf der östlichen Grundmauer des Hauses Nr. 8 verläuft, wie dies nunmehr aus der Planzeichnung des Bebauungsplanes hervorgeht.

Mit freundlichen Grüßen

(Thomann, FAR)

**Vfg.:**

- 1. 60.1 z. Ktn. 20
- 2. 6013 - Harksheide z. Ktn. H
- 3. z. Ktn.
- z. Ktn.
- z. Ktn.

- 4. Zwischenbescheid erteilt am:
- 5. TOP-Fachdienstst. - Private
- Liste notieren
- 6. zur *Bedien*-Akte
- IA: *Müller*



Verkehrsbetriebe Hamburg-Holstein AG · Curslackner Neuer Deich 37 · 21029 Hamburg

**Stadt Norderstedt**  
**Amt für Stadtentwicklung, Umwelt und Verkehr**  
Team Stadtplanung  
Postfach 1980  
22809 Norderstedt

Stadtverwaltung  
Norderstedt

01. APR. 2009

60/13

Verkehrsbetriebe Hamburg-Holstein AG  
Curslackner Neuer Deich 37 · 21029 Hamburg  
Telefon 040/72594 - 170  
Fax 040/72594 - 88170 oder - 220  
Thomas.Remmler@VHHPVG.de  
www.vhhpvg.de

Zu erreichen mit den Linien 124, 223, 327, 431, E31 und Schnellbus 31 ab Bahnhof Bergedorf bis Haltestelle Lehfeld

Vorstand: Ralf-Dieter Pemöller (Sprecher),  
Dr. Thomas Becker

Aufsichtsratsvorsitzender: Dr. Horst-Michael Pelikahn

Sitz der Gesellschaft: Hamburg

Steuernummer: 27 112 00145

Amtsgericht Hamburg 66 HRB 1798

Bankverbindung: HSH Nordbank AG  
Kto.-Nr. 144 493 000 · BLZ 210 500 00

**Stadt Norderstedt**

**Bebauungsplan Nr. 243 „Siedlung an der Tarpenbek“**

**hier: Anhörung der Träger öffentlicher Belange gem. § 4**

**(2) und Information über die Auslegung gem. § 3 (2) BauGB**

**Ihr Schreiben vom 25. März.2009**

Datum: 30. März 2009

Sehr geehrter Herr Hoerauf,

wir haben die uns zugeleiteten bzw. zur Verfügung gestellten Unterlagen zum o.a. Bebauungsplan-Entwurf geprüft und sind mit der Planung einverstanden.

Mit freundlichen Grüßen

**Verkehrsbetriebe Hamburg-Holstein AG**

**Angebotsplanung**

(Remmler)

**Vfg.:**

- 1. H. Seewald z. Ktn. *SEE*
- 2. F. Kohnmann z. Ktn. *HO*
- 3. Hansen z. Ktn.
- 4. Zwischenbescheid erteilt am:
- 5. TOP-Fachdienstst. - Private  
Liste notieren ✓
- 6. zur Bet.-Akte
- I.A.: *Romanoff*





LLUR – Regionaldezernat Lübeck -  
Schwartauer Landstraße 11 - 23554 Lübeck  
Stadt Norderstedt  
Amt für Stadtentwicklung, Umwelt und  
Verkehr  
Postfach 1980

Ihr Zeichen: 6013/ho  
Ihre Nachricht vom: 25.03.2009  
Mein Zeichen: 7614  
Meine Nachricht vom:

22809 Norderstedt

→ 6013

SEE.

17/4.

e-mail: gabriele.scheffel@llur.landsh.de  
Telefon: 0451 4706-256  
Telefax: 0451 4706-210

15. April 2009

**Bauleitplanung der Stadt Norderstedt  
Bebauungsplan Nr. 243 Norderstedt „Siedlung an der Tarpenbek“  
Beteiligung der Träger öffentlicher Belange gem. § 4 Abs. 2 BauGB und  
Benachrichtigung über die öffentliche Auslegung gem. § 3 (2) BauGB**

Zu den mir vorgelegten o. g. Planungsunterlagen habe ich aus der Sicht des Immissionsschutzes keine Bedenken.

Die Benachrichtigung über die öffentliche Auslegung der o. g. Planungsunterlagen wurde zur Kenntnis genommen.


Gabriele Scheffel

**Vfg.:**

- 1. H. Seefeldt z. Ktn. S.O.
- 2. F. Hohmann-Hausch z. Ktn. HO
- 3. z. Ktn.
- z. Ktn.
- z. Ktn.

- 4. Zwischenbescheid erteilt am:
- 5. TÖP-Fachdienstst. - Private
- Liste notieren ✓
- 6. zur Bet. -Akte
- i.A.:

TA

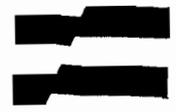

LLUR – Regionaldezernat Lübeck -  
Schwartauer Landstraße 11 - 23554 Lübeck

Stadt Norderstedt  
Amt für Stadtentwicklung, Umwelt und  
Verkehr  
Postfach 1980  
22809 Norderstedt

Stadtverwaltung  
Norderstedt

06. APR. 2010

6013

Ihr Zeichen: 6013/thu  
Ihre Nachricht vom: 03.03.2010  
Mein Zeichen: 7614  
Meine Nachricht vom:

Gabriele Scheffel  
e-mail: gabriele.scheffel@llur.landsh.de  
Telefon: 0451 4706-256  
Telefax: 0451 4706-210

30. März 2010

**Bauleitplanung der Stadt Norderstedt  
Bebauungsplan Nr. 243 Norderstedt „Siedlung an der Tarpenbek“**

**Benachrichtigung über die öffentliche Auslegung gem. § 3 (2) BauGB**

Die Benachrichtigung über die öffentliche Auslegung der o. g. Planungsunterlagen wurde zur Kenntnis genommen.

Es bestehen aus der Sicht des Immissionsschutzes weiterhin keine Bedenken.


Bei Planänderungen und Ergänzungen bitte ich um erneute Beteiligung mit Benennung der geänderten oder ergänzten Teile.

*Gabriele Scheffel*

Gabriele Scheffel

1. 60-1 z. Kto.  
2. 6013.10-1/1a z. Kto.  
3. z. Kto.  
z. Kto.  
z. Kto.  
~~4. 2. Kto. - beschneid. entst. ent.~~  
~~5. 3. Kto. - beschneid. entst. - Private~~  
6. zur Bd. - Akte  
LAC *Thum*

*SEE*  
*Jo*

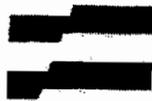

Innenministerium | Düsternbrooker Weg 104 | 24105 Kiel

**Amt für Katastrophenschutz  
Kampfmittelräumdienst**

Stadt Norderstedt  
z. Hd. Herrn Hoerauf  
Postfach 1980

22809 Norderstedt

Stadtoberverwaltung  
Norderstedt

27. APR. 2009

62/3  
SEE

Ihr Zeichen: 6013/ho  
Ihre Nachricht vom: 25.03.2009  
Unser Zeichen: SE-03-09  
Unsere Nachricht vom: 21.04.2009

kampfmittelraeumdienst@mzb.landsh.de  
Telefon: 04340 4049 3  
Telefax: 04340-4049 58

### Bebauungsplan Nr. 243 Norderstedt „Siedlung an der Tarpbek“

Sehr geehrter Herr Hoerauf,  
in dem o. a. Gebiet des Bebauungsplanes sind Kampfmittel nicht auszuschließen.  
Vor Beginn von Bauarbeiten ist die Fläche auf Kampfmittel untersuchen zu lassen.  
Die Untersuchung wird auf Antrag durch das

**Amt für Katastrophenschutz  
Düsternbrooker Weg 104  
24105 Kiel**

durchgeführt.  
Bitte weisen Sie die Bauträger darauf hin, dass sie sich frühzeitig mit dem  
Kampfmittelräumdienst in Verbindung setzen sollten, damit Sondier- und  
Räummaßnahmen in das Bauvorhaben einbezogen werden können.

**Vfg.:**

Mit freundlichen Grüßen

Alan Bock

- 1. H. Seewaldt z. Ktn. S.O.
- 2. H. Deutenball z. Ktn.
- 3. z. Ktn.
- z. Ktn.
- z. Ktn.
- 4. ~~Zwischenbescheid erteilt am:~~
- 5. ~~TÖP-Fachdienstst. Private~~  
Liste notieren
- 6. zur Bet. -Akte

I.A.: *Hoerauf*

**Thum, Antje**

**Von:** HKoenig@telekom.de  
**Gesendet:** Mittwoch, 31. März 2010 11:23  
**An:** Thum, Antje  
**Betreff:** Bebauungsplan Nr. 243 - Siedlung an der Tarpenbek; hier: Stellungnahme der Telekom

Sehr geehrte Frau Thum,

in dem Ausbaubereich befinden sich Telekommunikationsanlagen der Deutschen Telekom, deren ungefähre Lage aus dem anliegenden Plan ersichtlich ist. Über die genaue Lage und Deckung können wir keine Auskunft geben, diese ist durch Aufgrabungen festzustellen.

**Die Anlagen dienen der örtlichen Versorgung und müssen erhalten bleiben.**

Zur Zeit sind **keine** Arbeiten an unserem Netz geplant. Sollten aus Ihrer Sicht Änderungen an unseren Anlagen erforderlich sein, setzen Sie sich bitte rechtzeitig mit uns in Verbindung.

Grundsätzlich erwarten wir von Ihnen, dass die Arbeiten so durchgeführt werden, dass es zu keiner Beeinträchtigung unserer Anlagen kommt.

Mit freundlichen Grüßen  
 Holger König

Deutsche Telekom Netzproduktion GmbH  
 Technische Infrastruktur Niederlassung Nord  
 Holger König  
 Ref.  
 Julius-Vosseler-Straße 98, 22527 Hamburg  
 +49 40 4110-6330 (Tel.)  
 +49 431 7163-5846 (Fax)  
 +49 1608841116 (Mobil)  
 E-Mail: [HKoenig@t-online.de](mailto:HKoenig@t-online.de)  
<http://www.telekom.com>

Erleben, was verbindet.


Deutsche Telekom Netzproduktion GmbH  
 Aufsichtsrat: Timotheus Höttges (Vorsitzender)  
 Geschäftsführung: Dr. Bruno Jacobfeuerborn (Vorsitzender), Albert Matheis, Klaus Peren  
 Handelsregister: Amtsgericht Bonn HRB 14190  
 Sitz der Gesellschaft: Bonn  
 USt-IdNr.: DE 814645262

**Vfg.:**

1. 60.1 z. Ktn. SEE
  2. 60.13 Note z. Ktn.
  3. z. Ktn.
  - z. Ktn.
  - z. Ktn.
  4. ~~Zwischenbescheid erteilt am:~~
  5. TÖP-Fachdienstst. ~~Private~~  
 Liste notieren BL.
  6. zur Bet. -Akte
- i.A.: Thum

--

Diese Mail wurde von Dataport maschinell  
 auf Viren und gefährliche Inhalte untersucht.

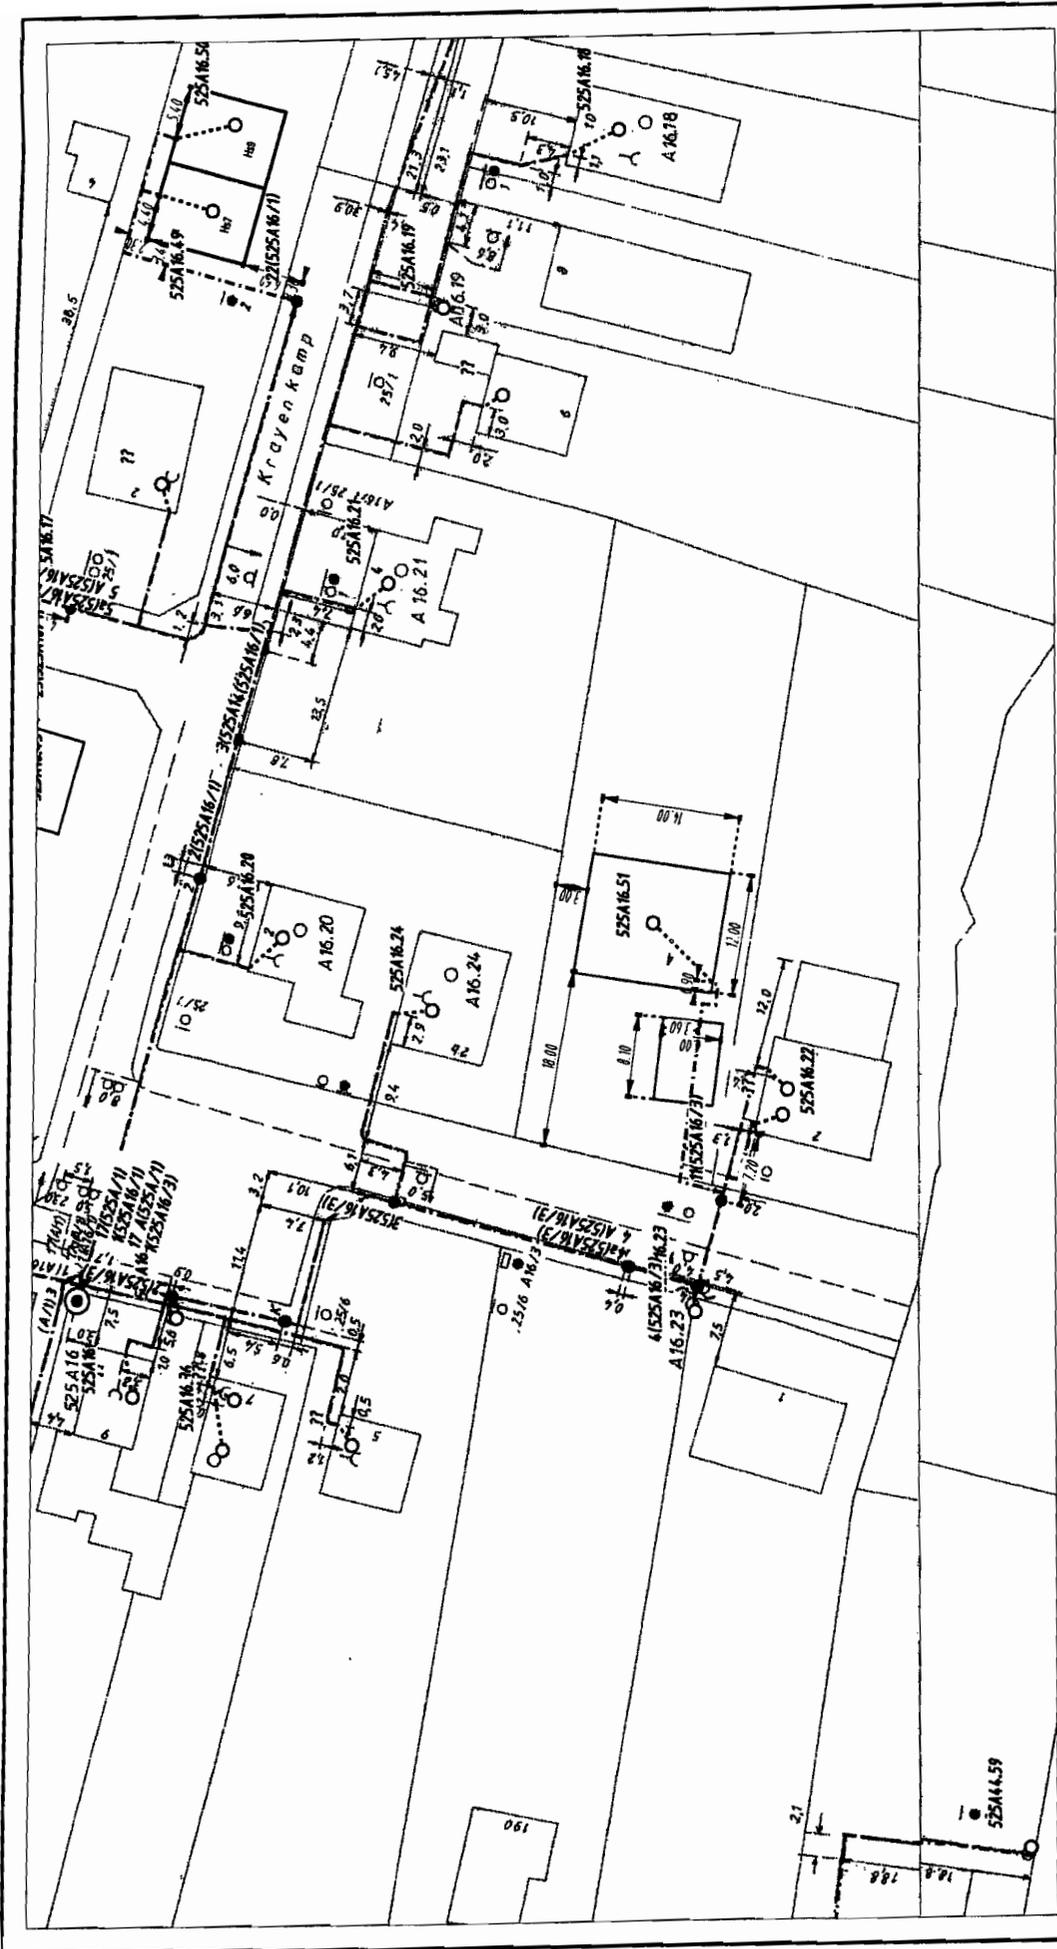

ATVM-Bez.: Kein aktiver Auftrag		ATVM-Nr.: Kein aktiver Auftrag	
TI NL	Nord (Heide)		
PTI	Hamburg West		
OMB	Hamburg	ASB	525
Bemerkung:		VSB	
		Name	Koenig, H
		Datum	30.03.2010
		Sicht	Lageplan
		Maßstab	1:500
		Blatt	1

