


# Anlage 2

42 5.98 24 2.98<sup>5</sup> 42

42  
12.07<sup>5</sup>  
24  
3.82<sup>5</sup>  
12  
8.20<sup>5</sup>  
30

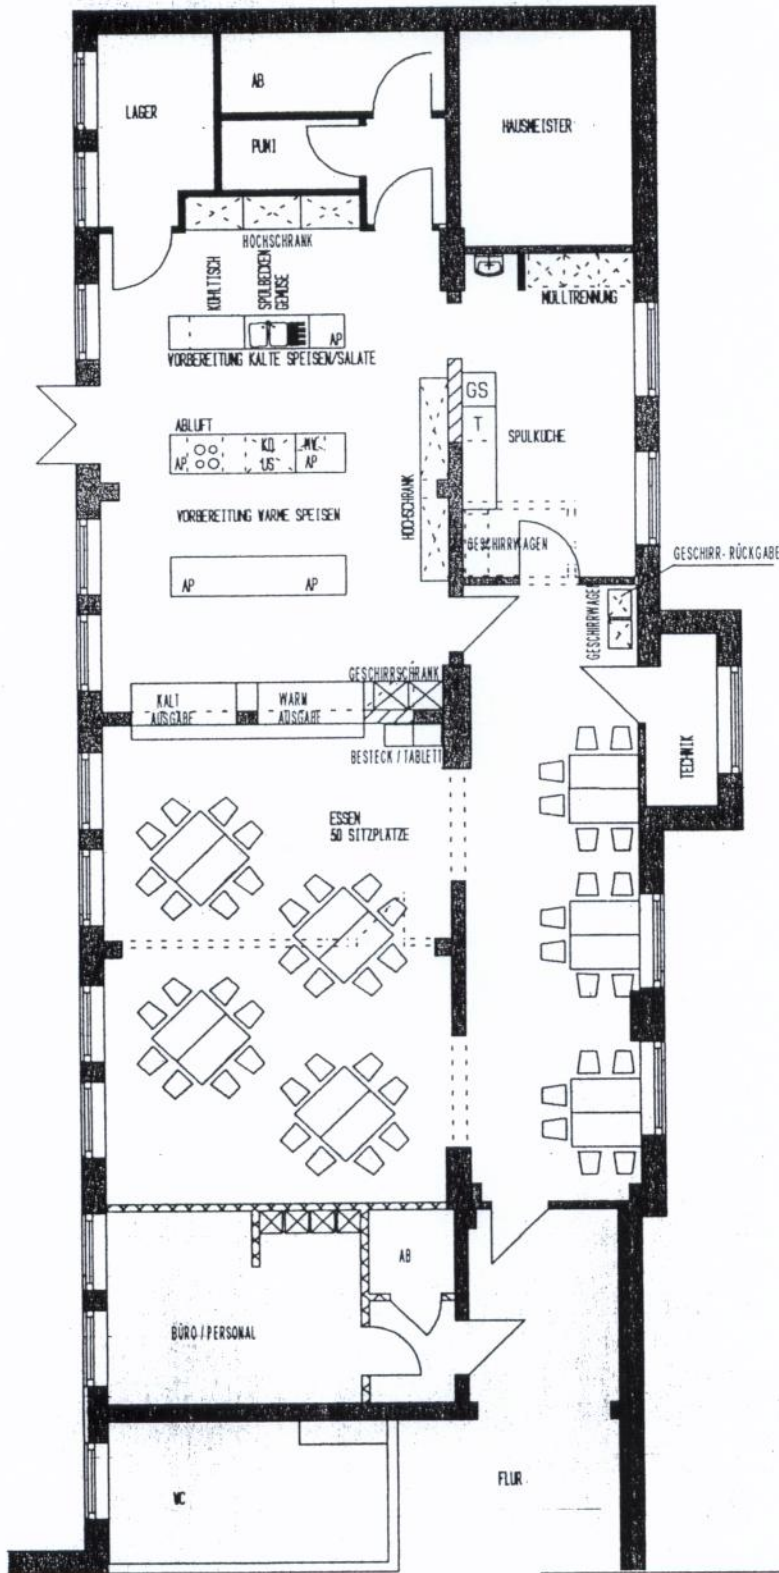

EINBAU EINER MENSA GHS FRIEDRICHSGABE  
PESTALOZZISTRASSE 5  
22844 NORDERSTEDT

BAUHERR : STADT NORDERSTEDT AMT FÜR GEBÄUDEWIRTSCHAFT  
DER OBERBÜRGERMEISTER  
RATHAUSALLEE 50 22846 NORDERSTEDT

ARCHITEKT : RALF LINKE DIPL. ING.  
QUICKBORNER STR. 154  
22844 NORDERSTEDT

GRUNDRISS EG. 2.BA AUSBAU SCHULKÜCHE/ EINBAU ZUBEREITUNGSKÜCHE

MASSTAB : 1 : 133,33

NORDERSTEDT, DEN 19.01.2010


PLAN - NR. : 0110 - 03

GEZ. :

5.45 = 297,0 / 210,0 (0,08m<sup>2</sup>)

ALLPLAN ET

GHS - FRIEDRICHSGASSE  
 GANZTAGSBEREICH  
 VARIANTE I

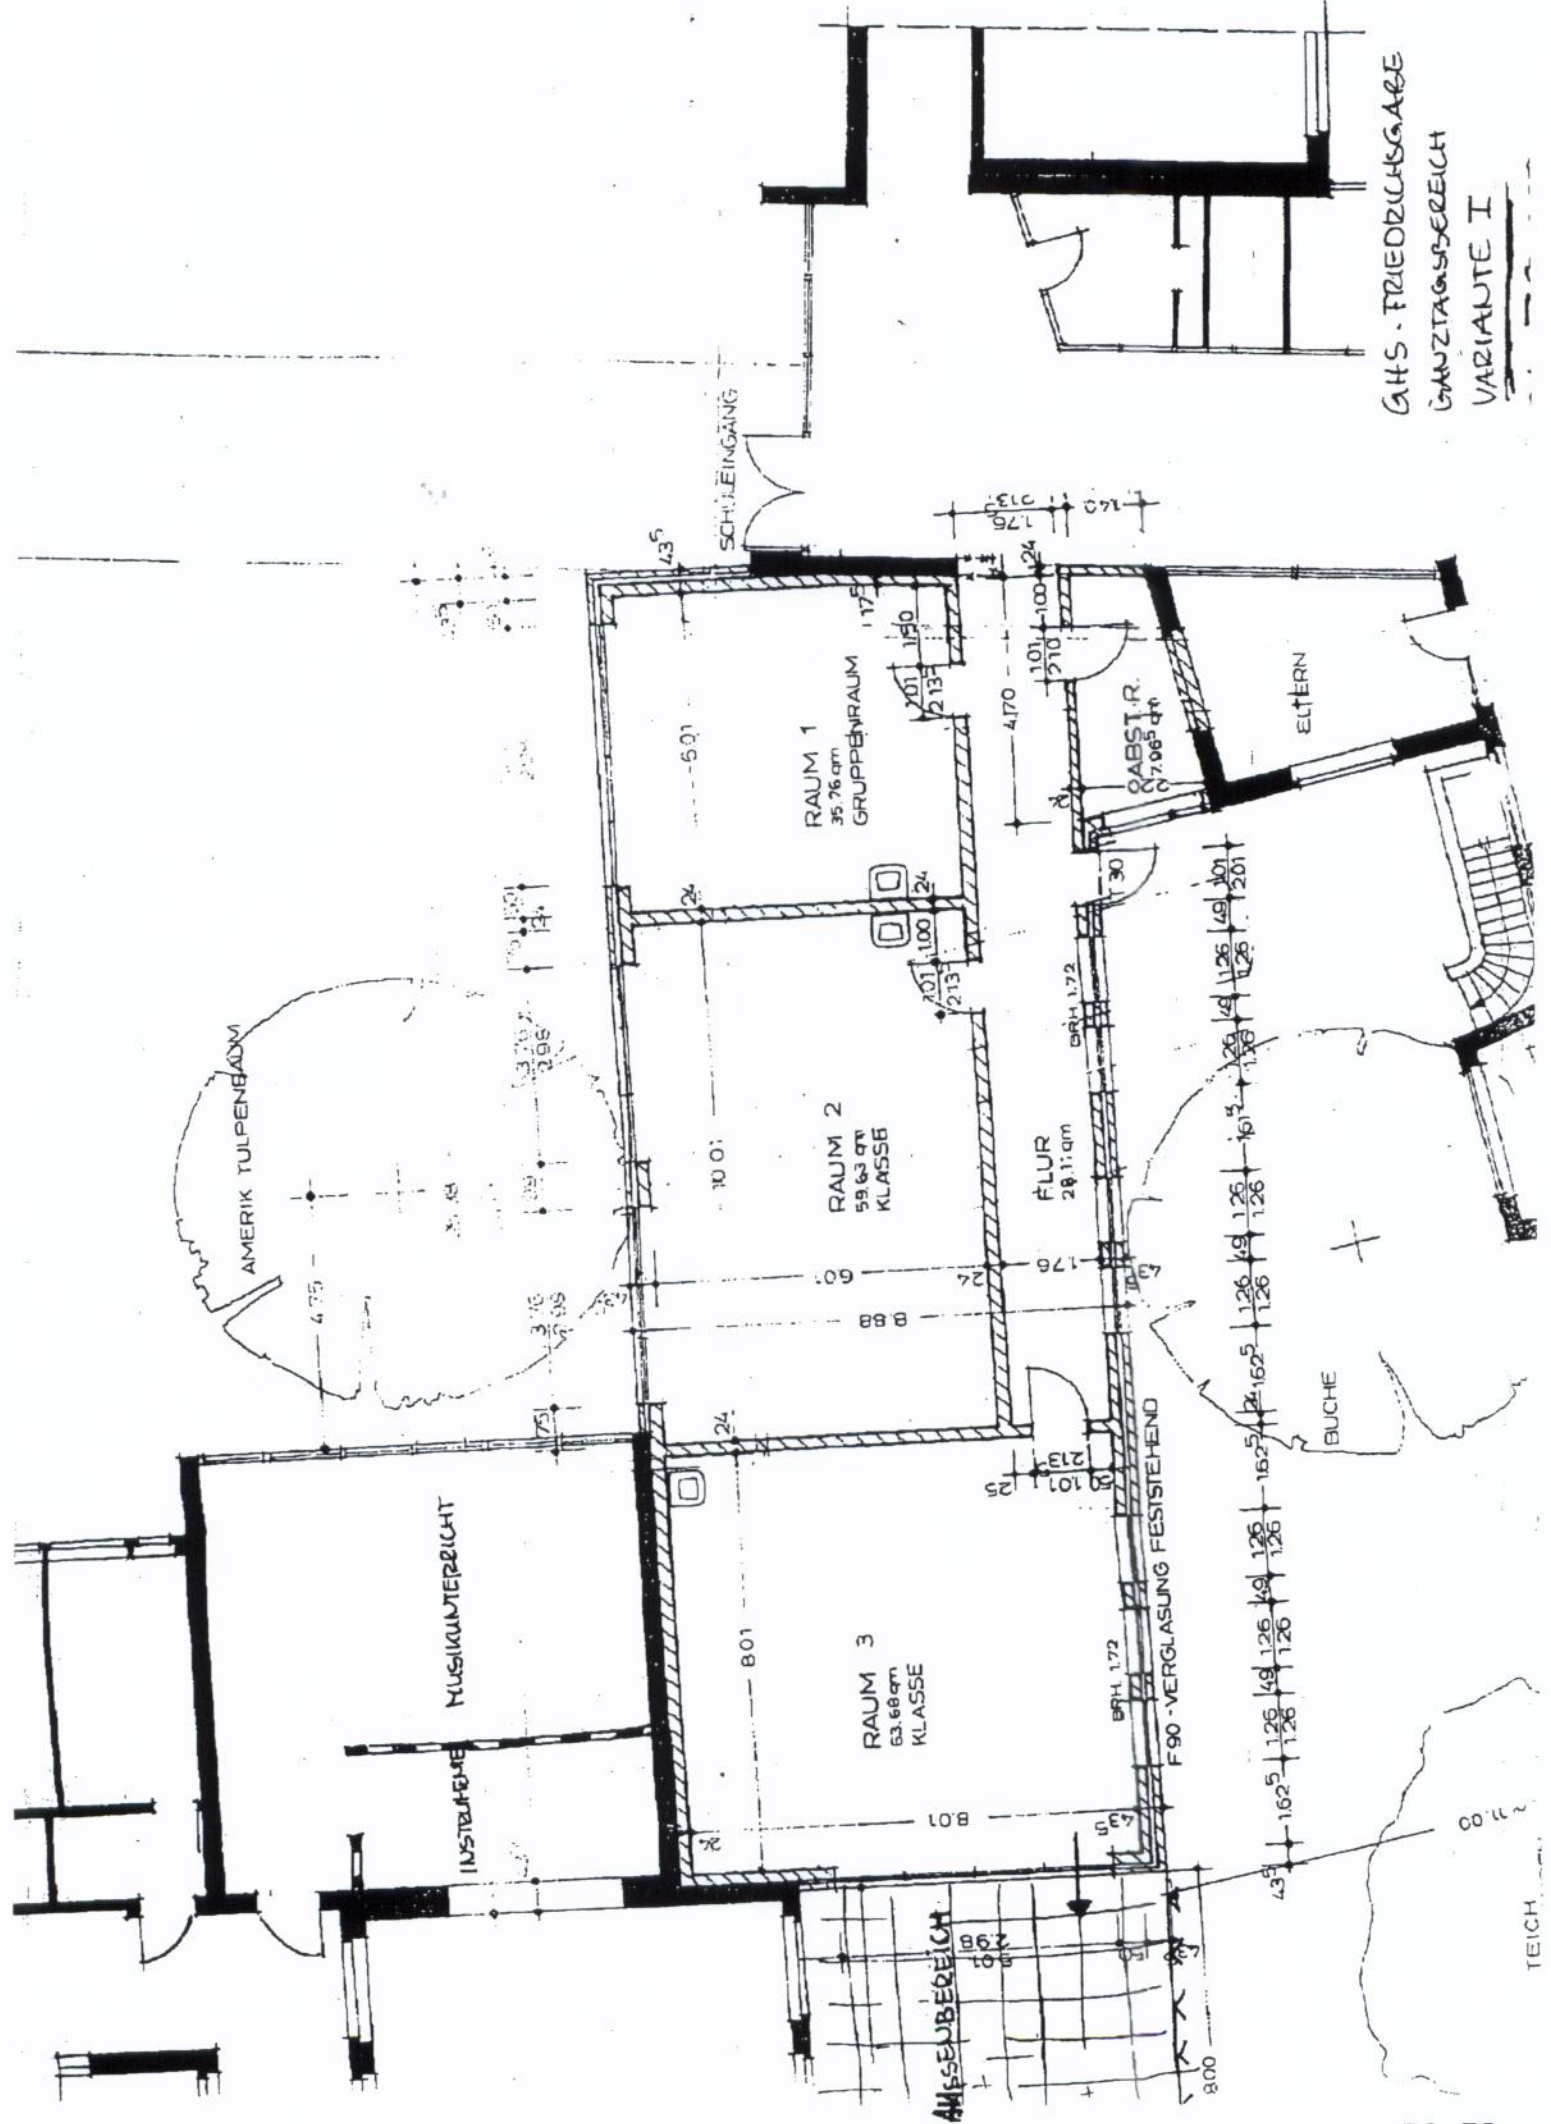

S. 3

00494094361931

ARCHITEKT LINKE

02 Jun 2010 9:38

GHS. FRIEDRICHSGARE  
 GANZTAGSBEREICH  
 VARIANTE II  
 CA. 76.700,-

