




Ansicht Friedrichsgaber Weg M = 1:200

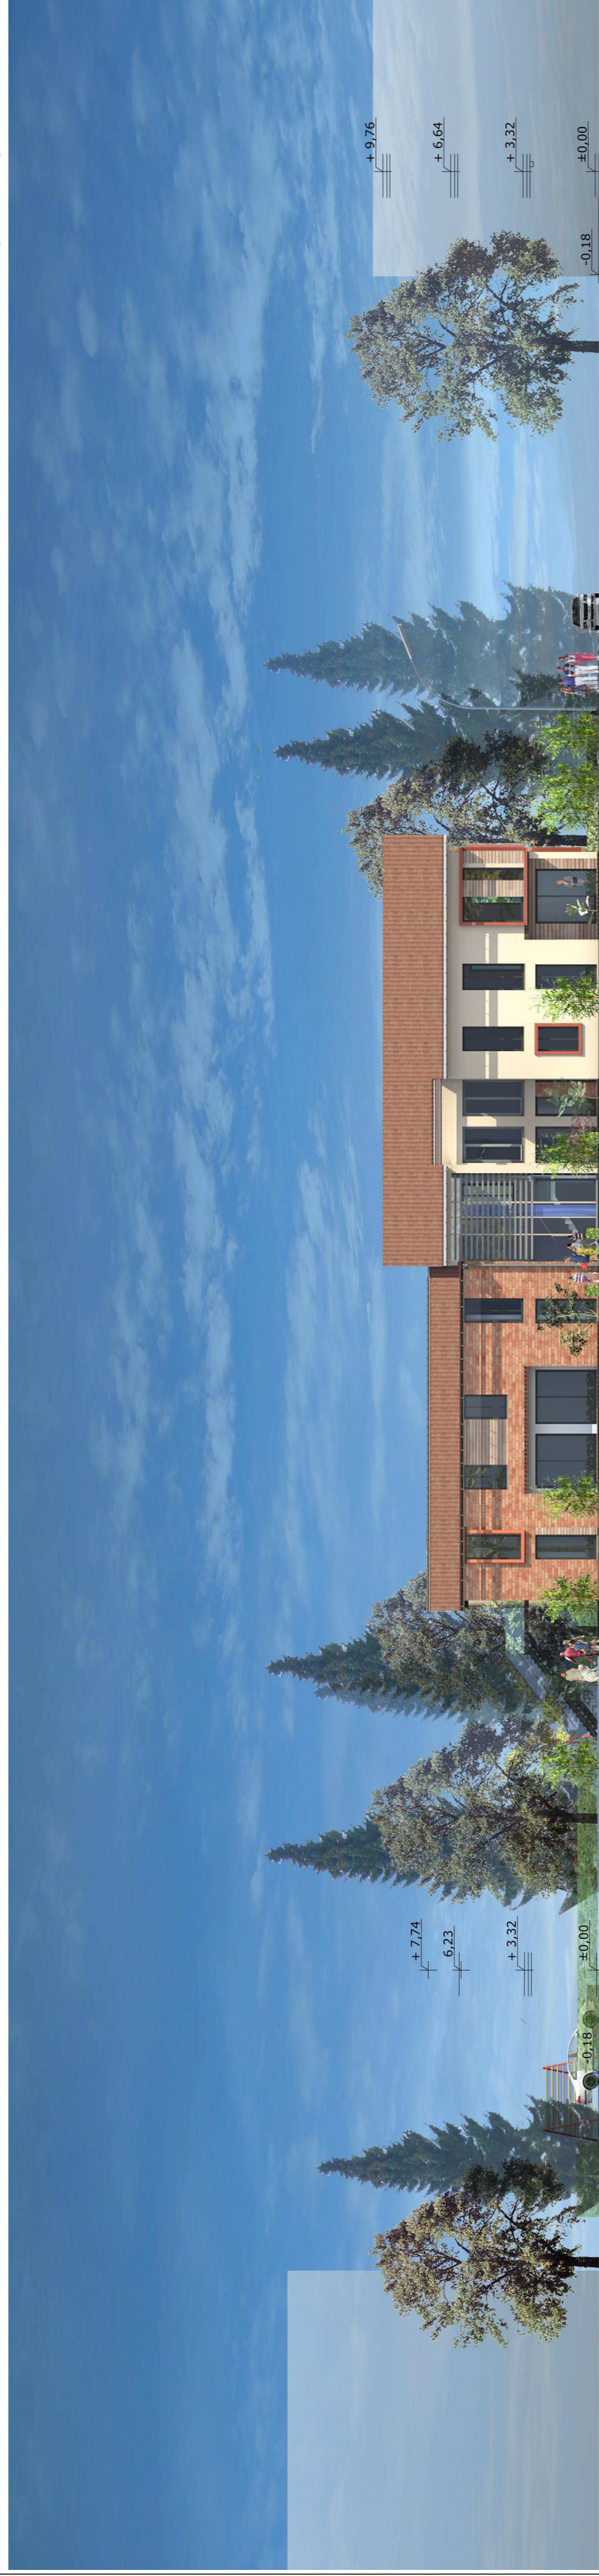

Ansicht Rathausallee M = 1:200

KITA Rathausallee

## PLANUNG

ARCHITEKTEN

PALOH ARCHITEKTEN  
 GESCHWISTER-SCHOLL-STRASSE 29 A  
 20251 HAMBURG  
 TEL.: (040) 460 96 60-0  
 FAX: (040) 460 96 60-20  
 E-MAIL: post@paloh.de

**KITA RATHAUSALLEE - FRIEDRICHSGABER WEG - 22846 NORDERSTEDT**  
**ENTWURFSPLANUNG - VISUALISIERUNGEN** - 07.07.2010 / CS

