




Ansicht Schillerstrasse M = 1:200

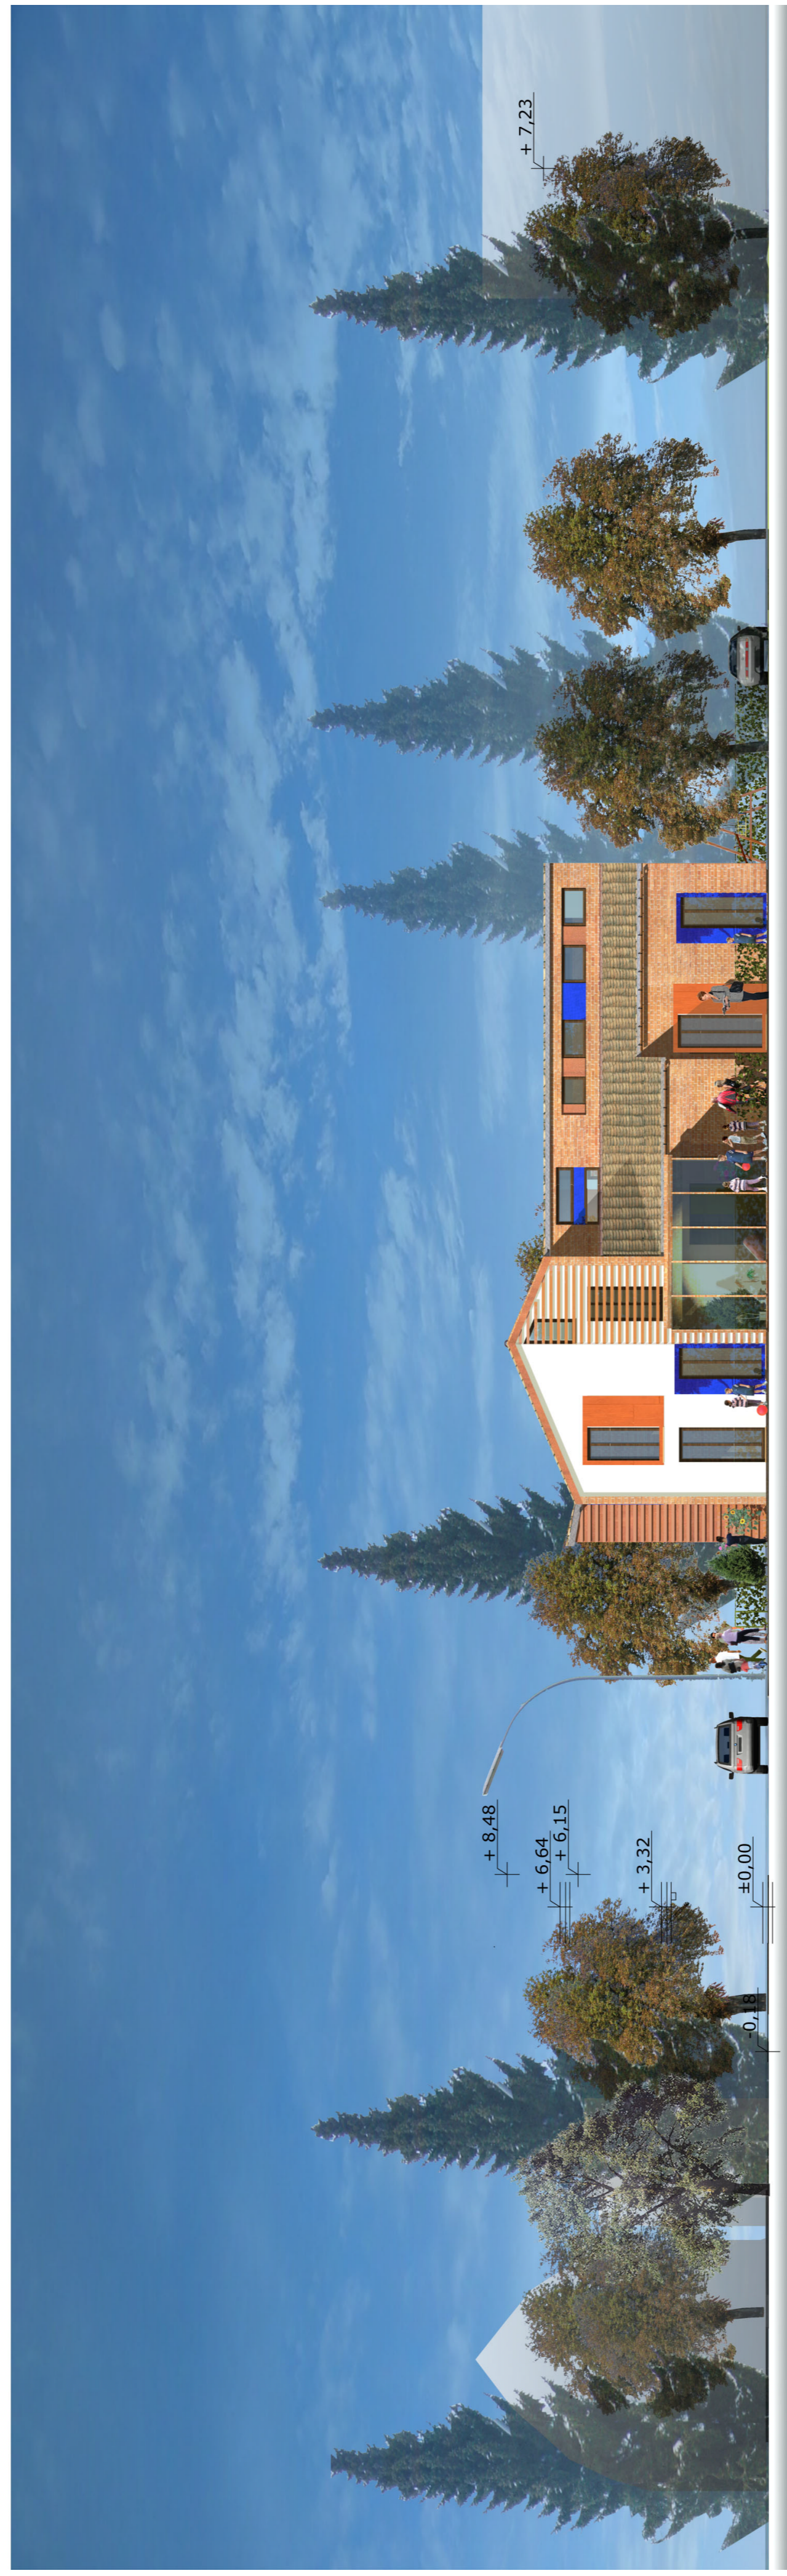

Ansicht Tannenhof M = 1:200

KITA Tannenhof

KITA TANNENHOF - TANNENHOFSTRASSE 22 A - 22848 NORDERSTEDT
ENTWURFSPLANUNG - VISUALISIERUNGEN - 07.07.2010 / CS

PLANUNG

ARCHITEKTEN

PALOH ARCHITEKTEN
 GESCHWISTER-SCHOLL-STRASSE 29 A
 20251 HAMBURG
 TEL.: (040) 460 96 60-0
 FAX: (040) 460 96 60-20
 E-MAIL: post@paloh.de

