Stadt Norderstedt

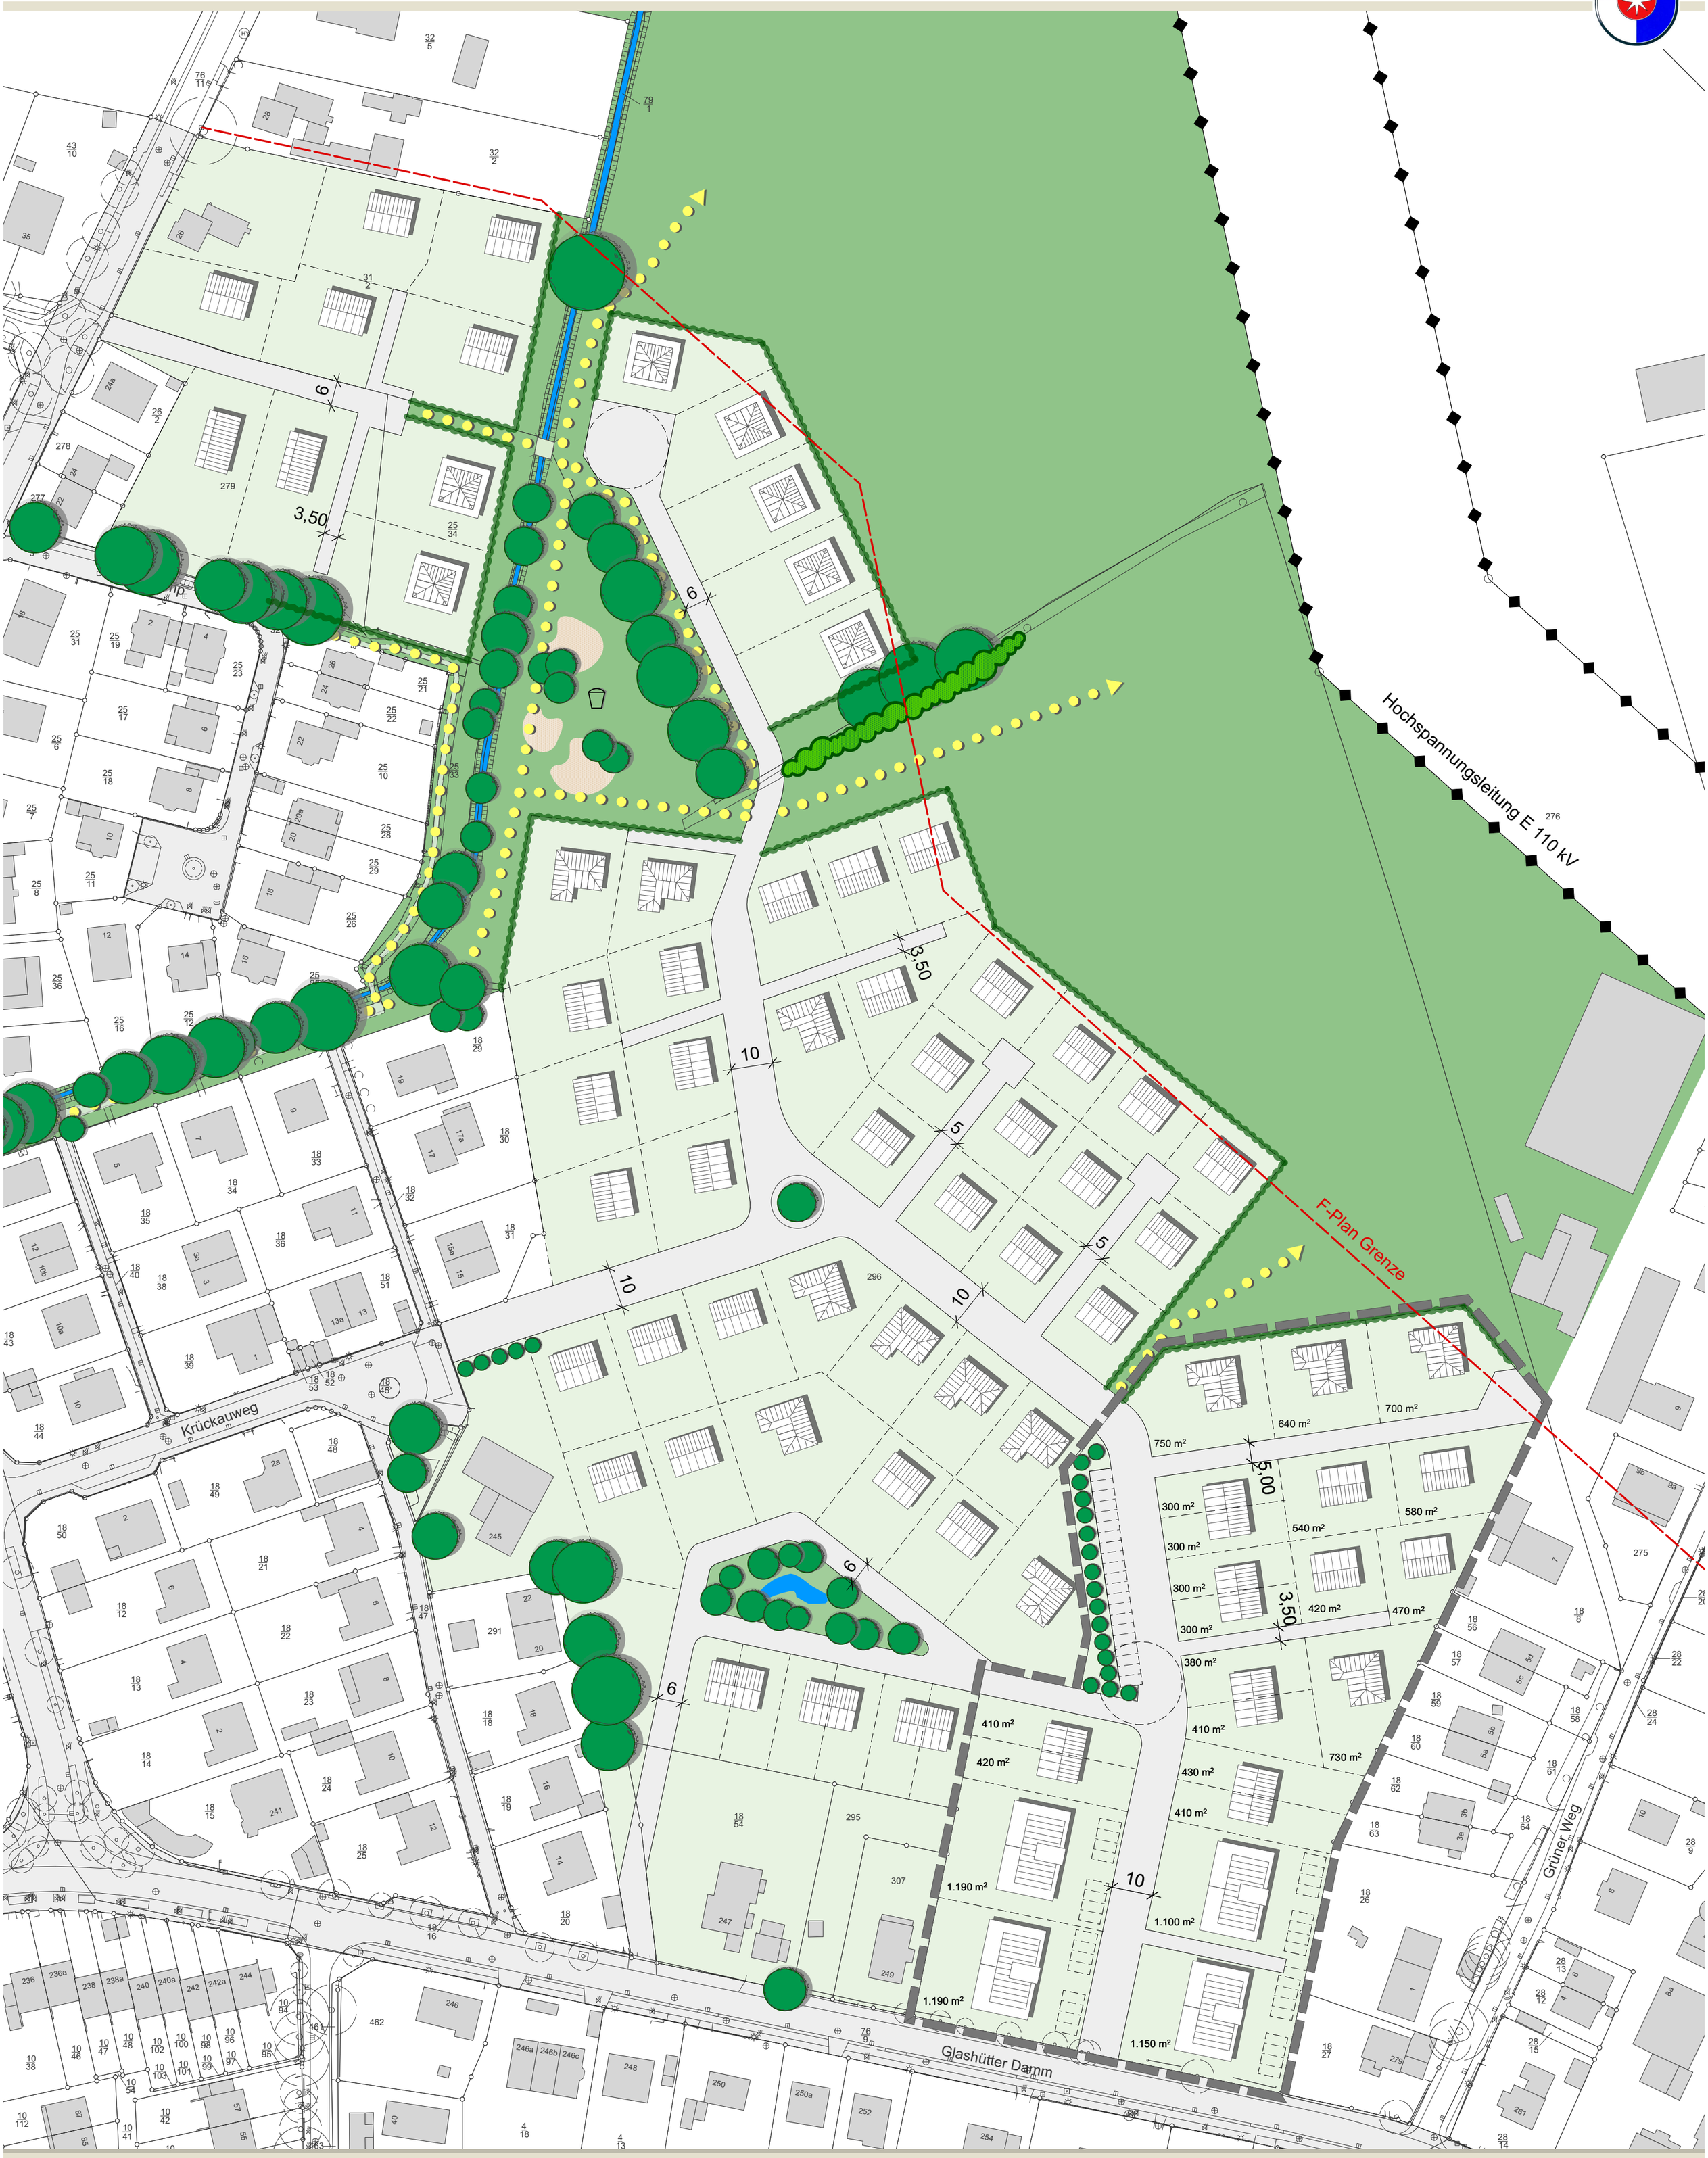

Funktionsplan zum Bebauungsplan Nr. 317 Norderstedt "Glashütter Damm Ost"

18.01.2017
M 1:1.000

040 – 44 14 19
Graumannsweg 69
22087 Hamburg
www.archi-stadt.de
ARCHITEKTUR + STADTPLANUNG
Baum • Schwormstede GbR