
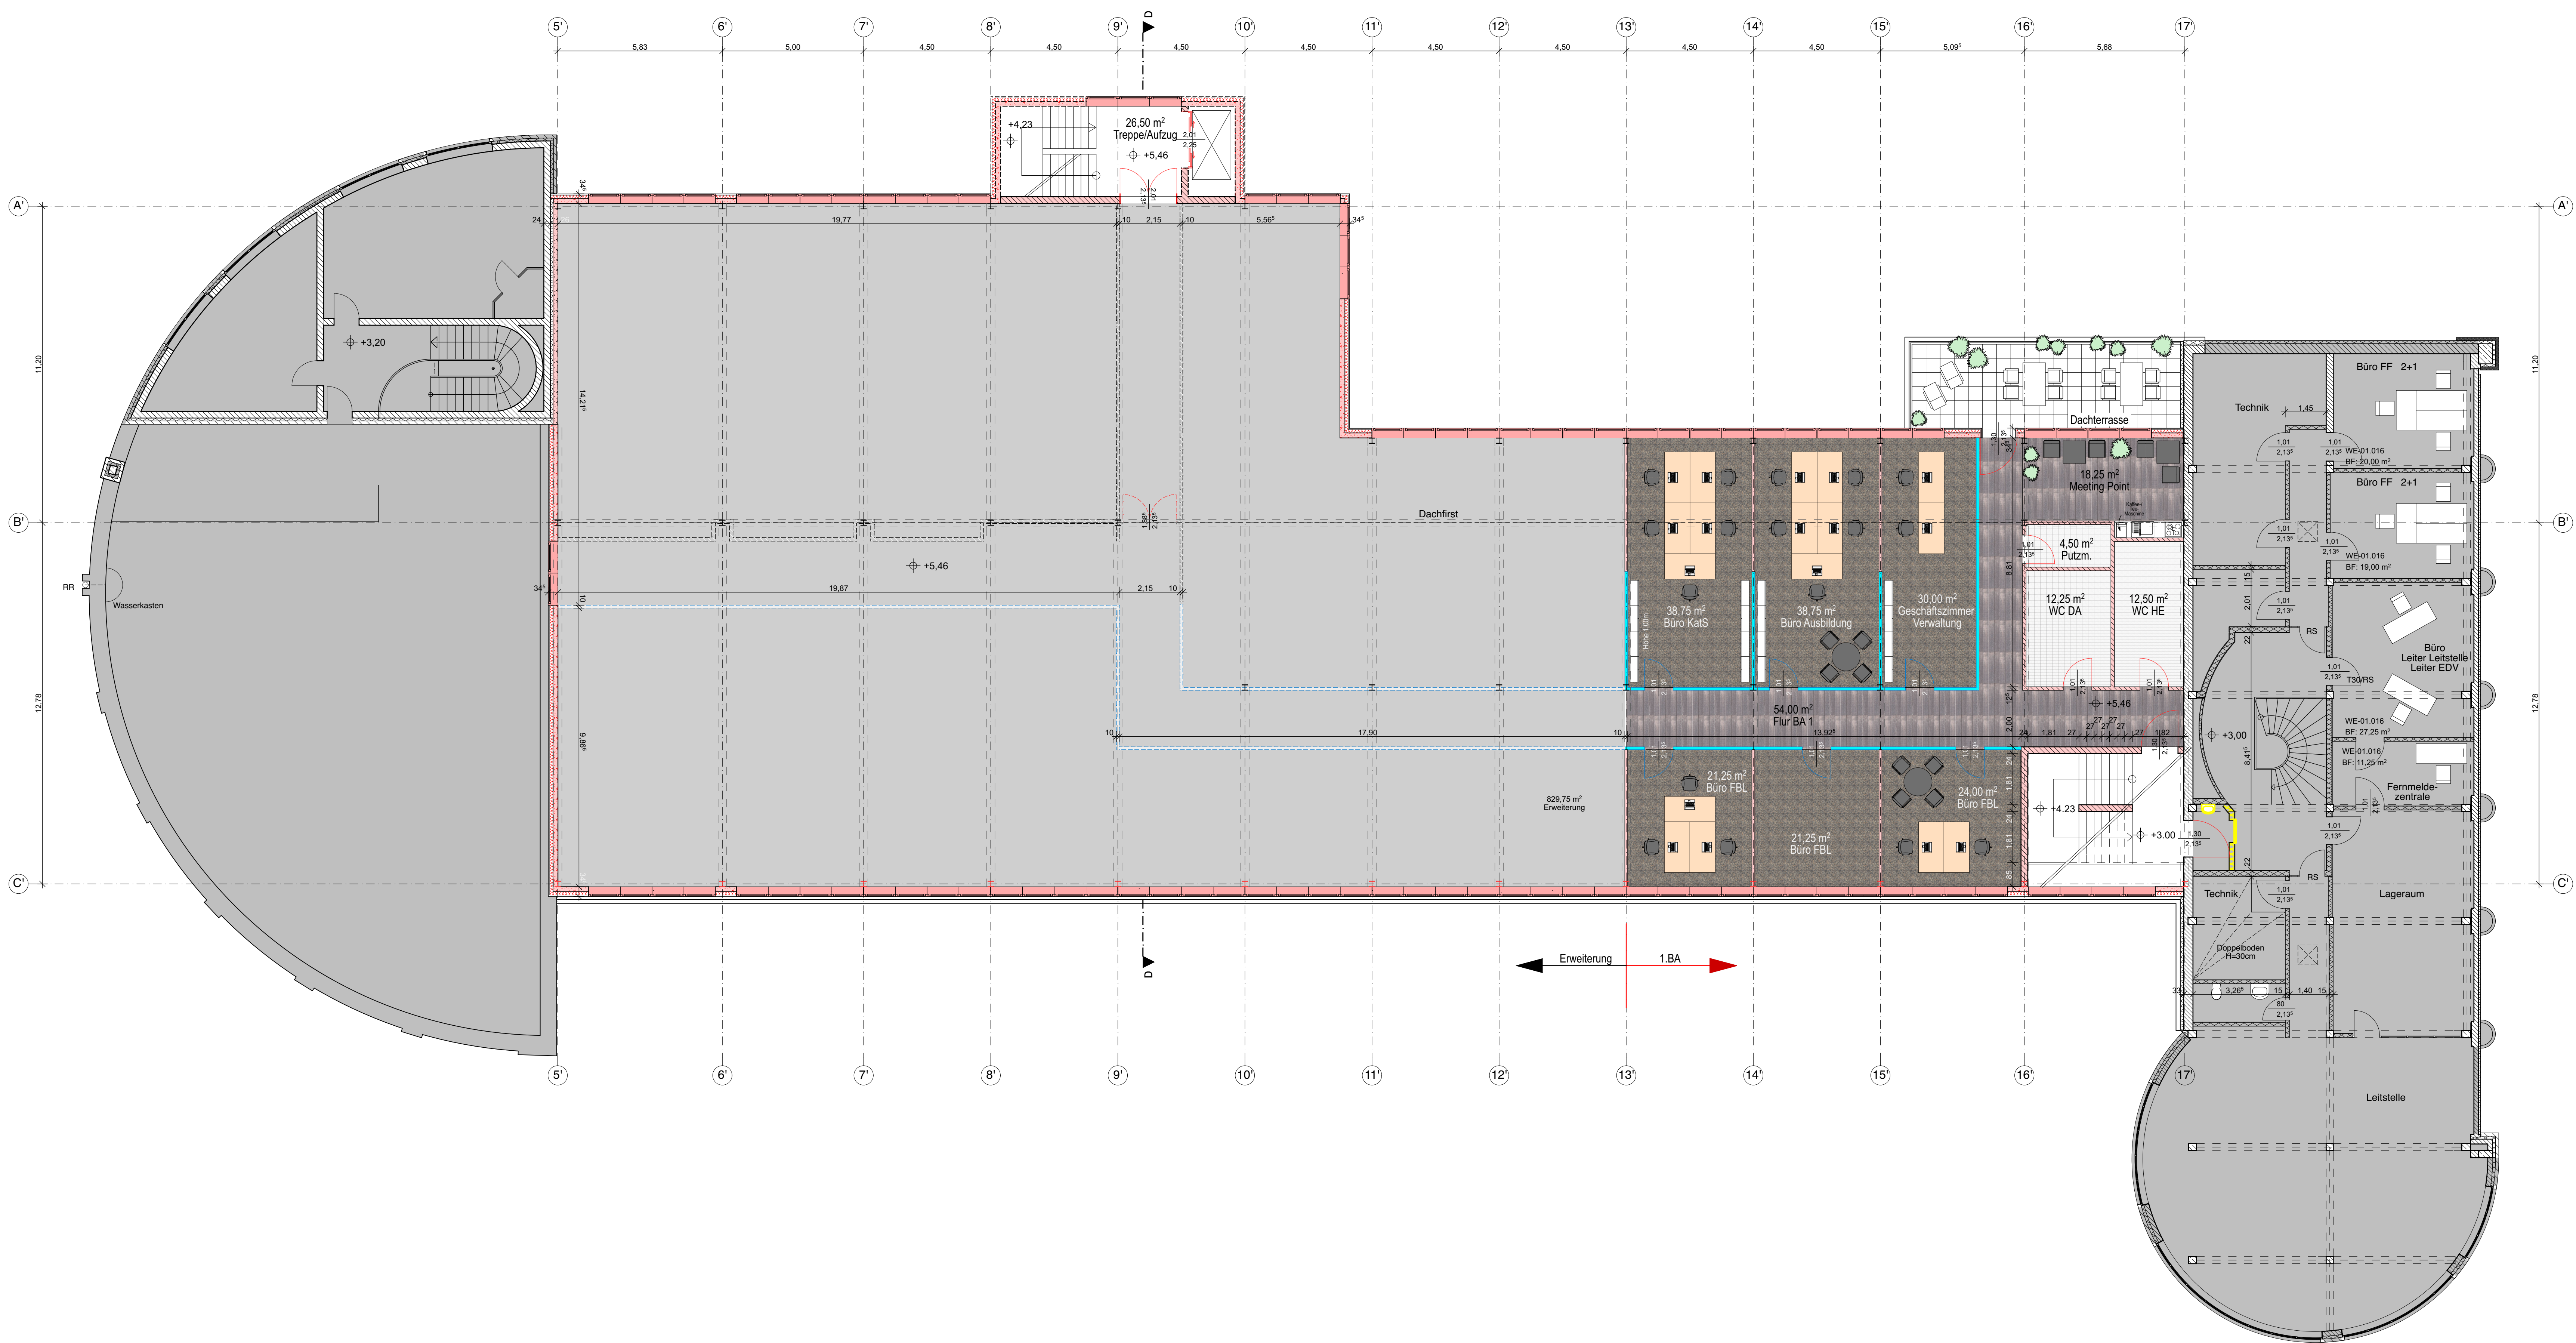


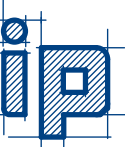

- LEGENDE
- NEUE BAUTEILE
 - ABBRUCH
 - MAUERWERK
 - ORTBETON
 - LEICHTBAUWAND
 - POREN BETON
 - ISO-/SANDWICHWAND
 - STAHLBAU

PROJEKT:	Aufstockung Feuerwehrtechnisches Zentrum		
BAUORT:	Schleswig-Holstein-Str.; 22844 Norderstedt		
BAUHERR:	STADT NORDERSTEDT der Oberbürgermeister		
	Rathausallee 50 22846 Norderstedt		
BEZEICHNUNG:	Vorentwurf Obergeschoss		
PLANNR:	1035/17 Bx 04	GEZEICHNET:	03.11.2017 SE/KH
MASSTAB:	1:100	ÄNDERUNGEN:	
ARCHITEKT:	 industrieplanung architekten und ingenieure gmbh Flachland 10 D-22083 Hamburg tel. 040/2274260 fax 040/2208547 email: info@ip-hamburg.com		