Anlage 1 - Lageplan zur Vorlage B 20/0256

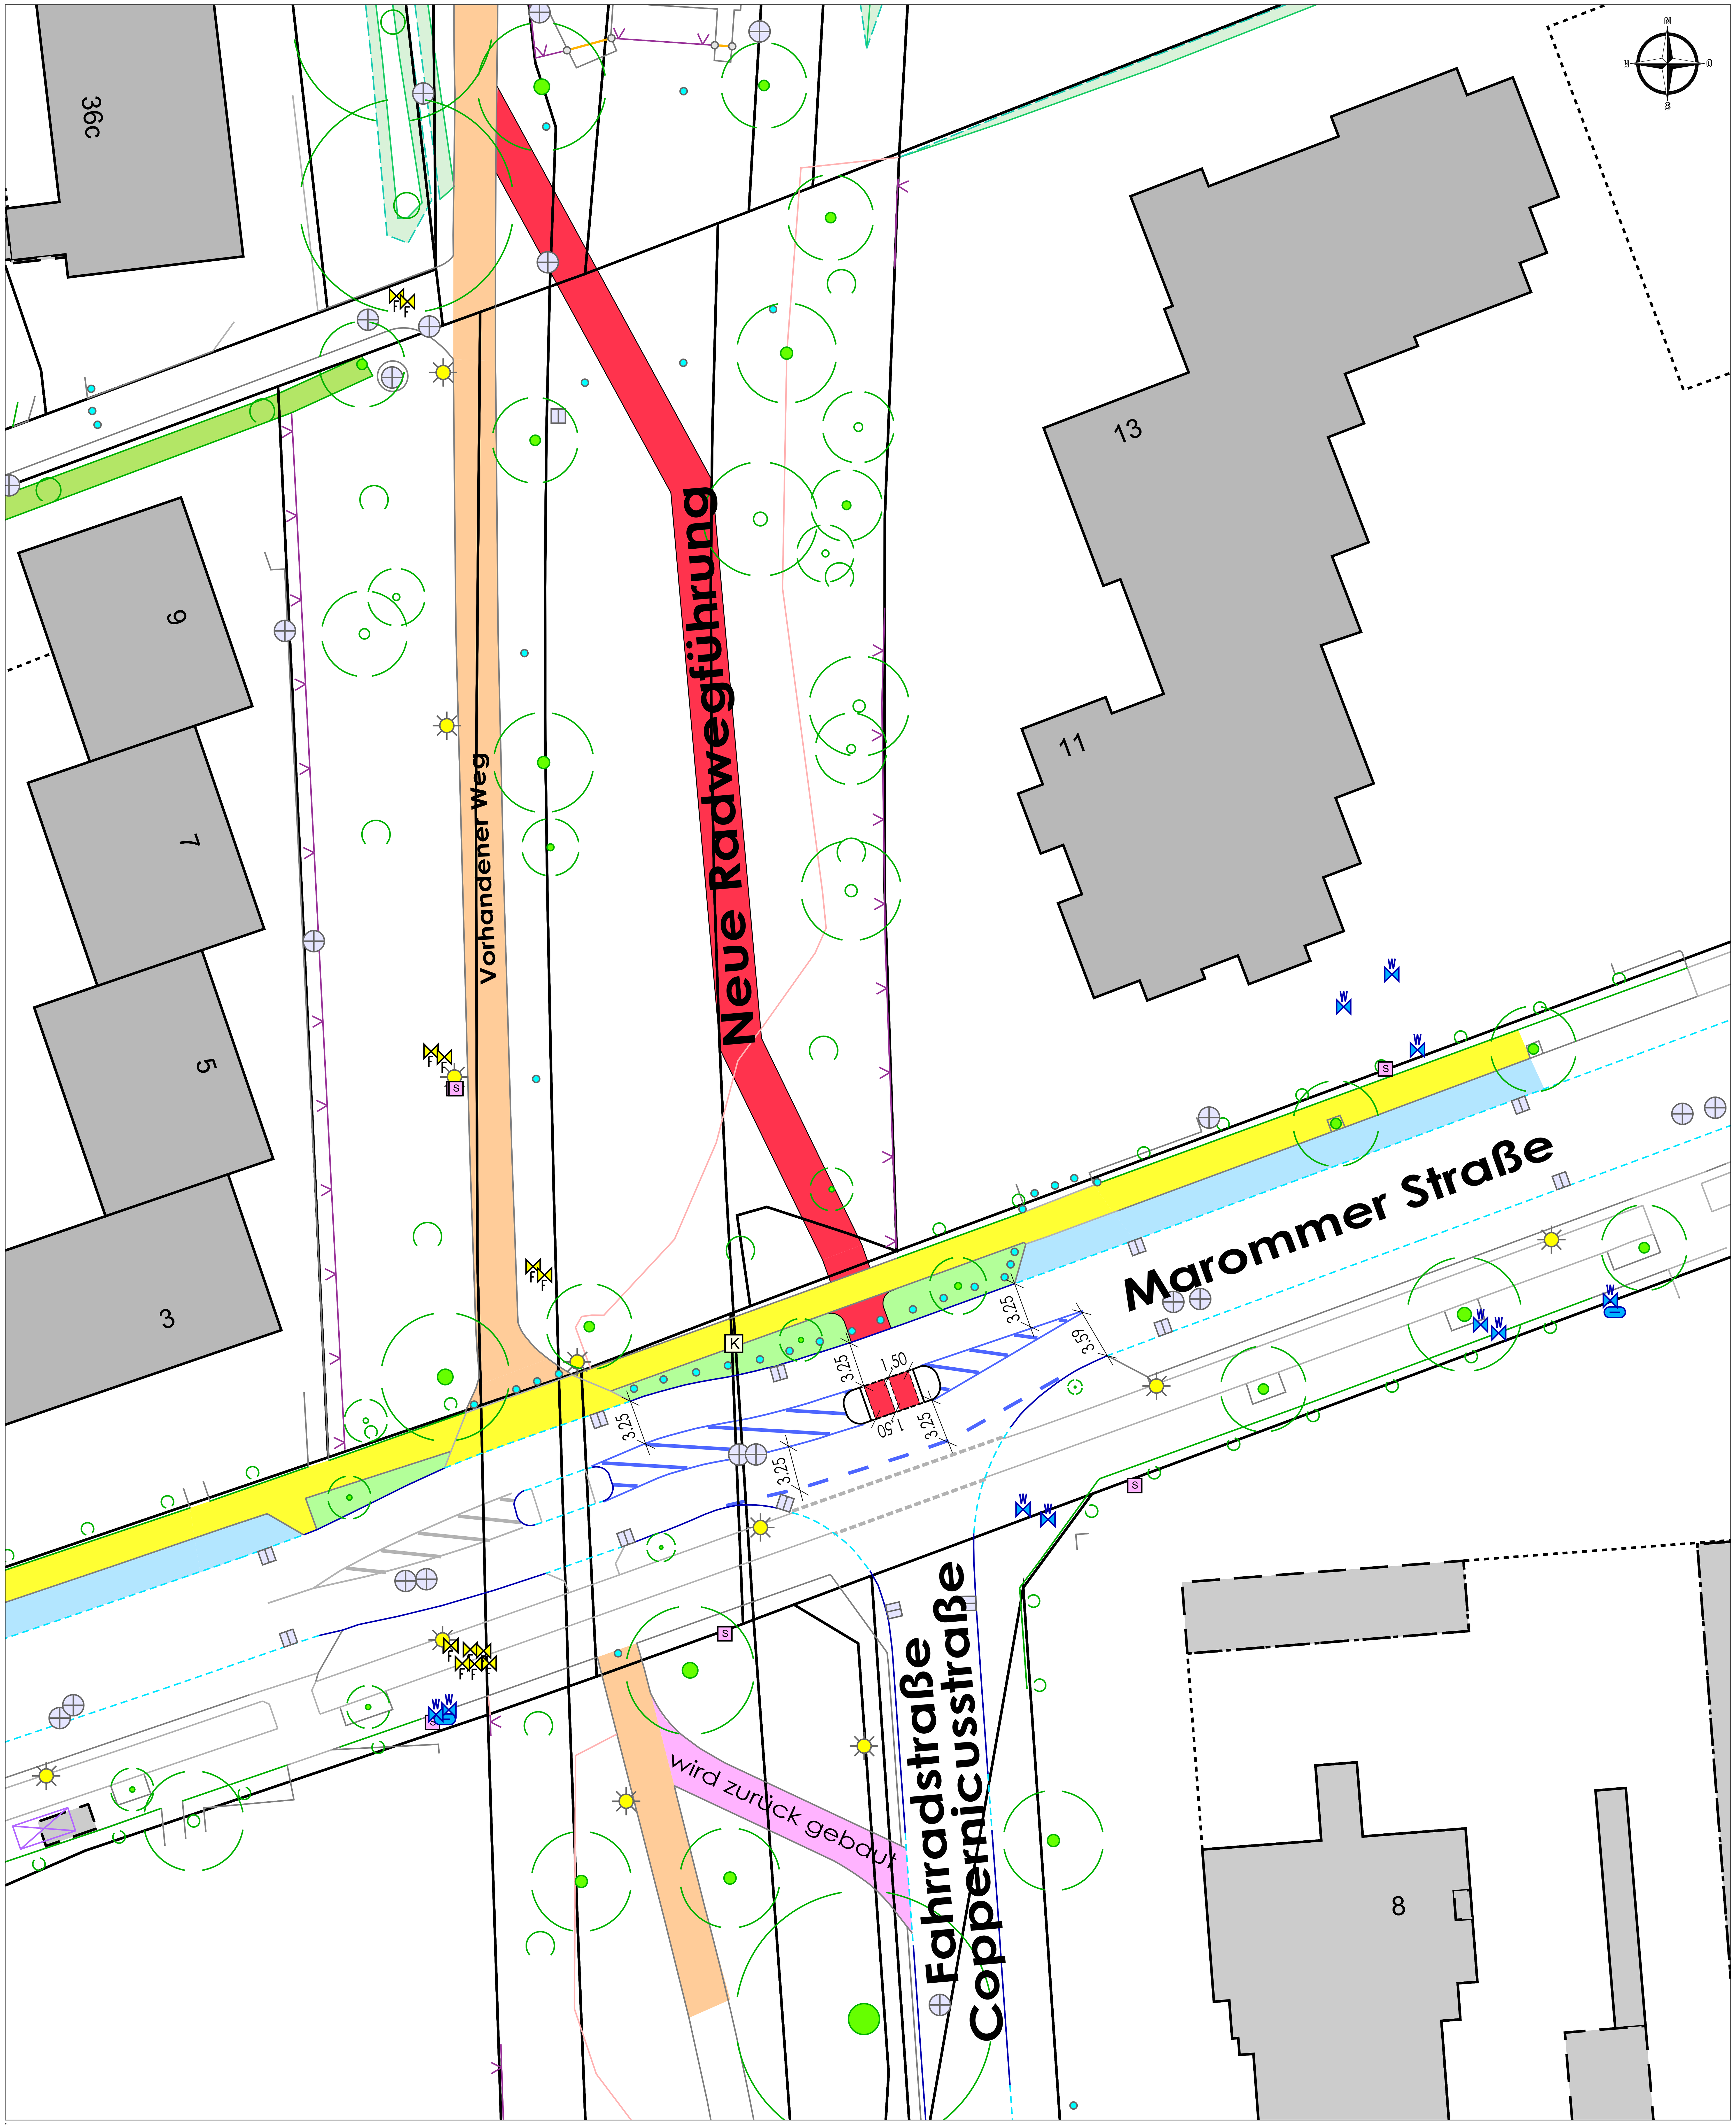

Nr.	Datum	Art der Änderung	Name

Stadt Norderstedt

Amt 60 — Stadtentwicklung, Umwelt und Verkehr
Fb.604 — Verkehrsflächen, Entwässerung und Liegenschaften

Projekt	Darstellung
Veroute 1 Querung Marommer Straße	Teilabschnitt

Blatt-Nr.:	Maßstab:		Bearbeitet	Gezeichnet
01	1:250	Name	Haß	Delfin
Norderstedt, den 27.07.2020		Datum	20.07.2020	27.07.2020