


Anlage 1 - Lageplan zur Vorlage B 20/0297

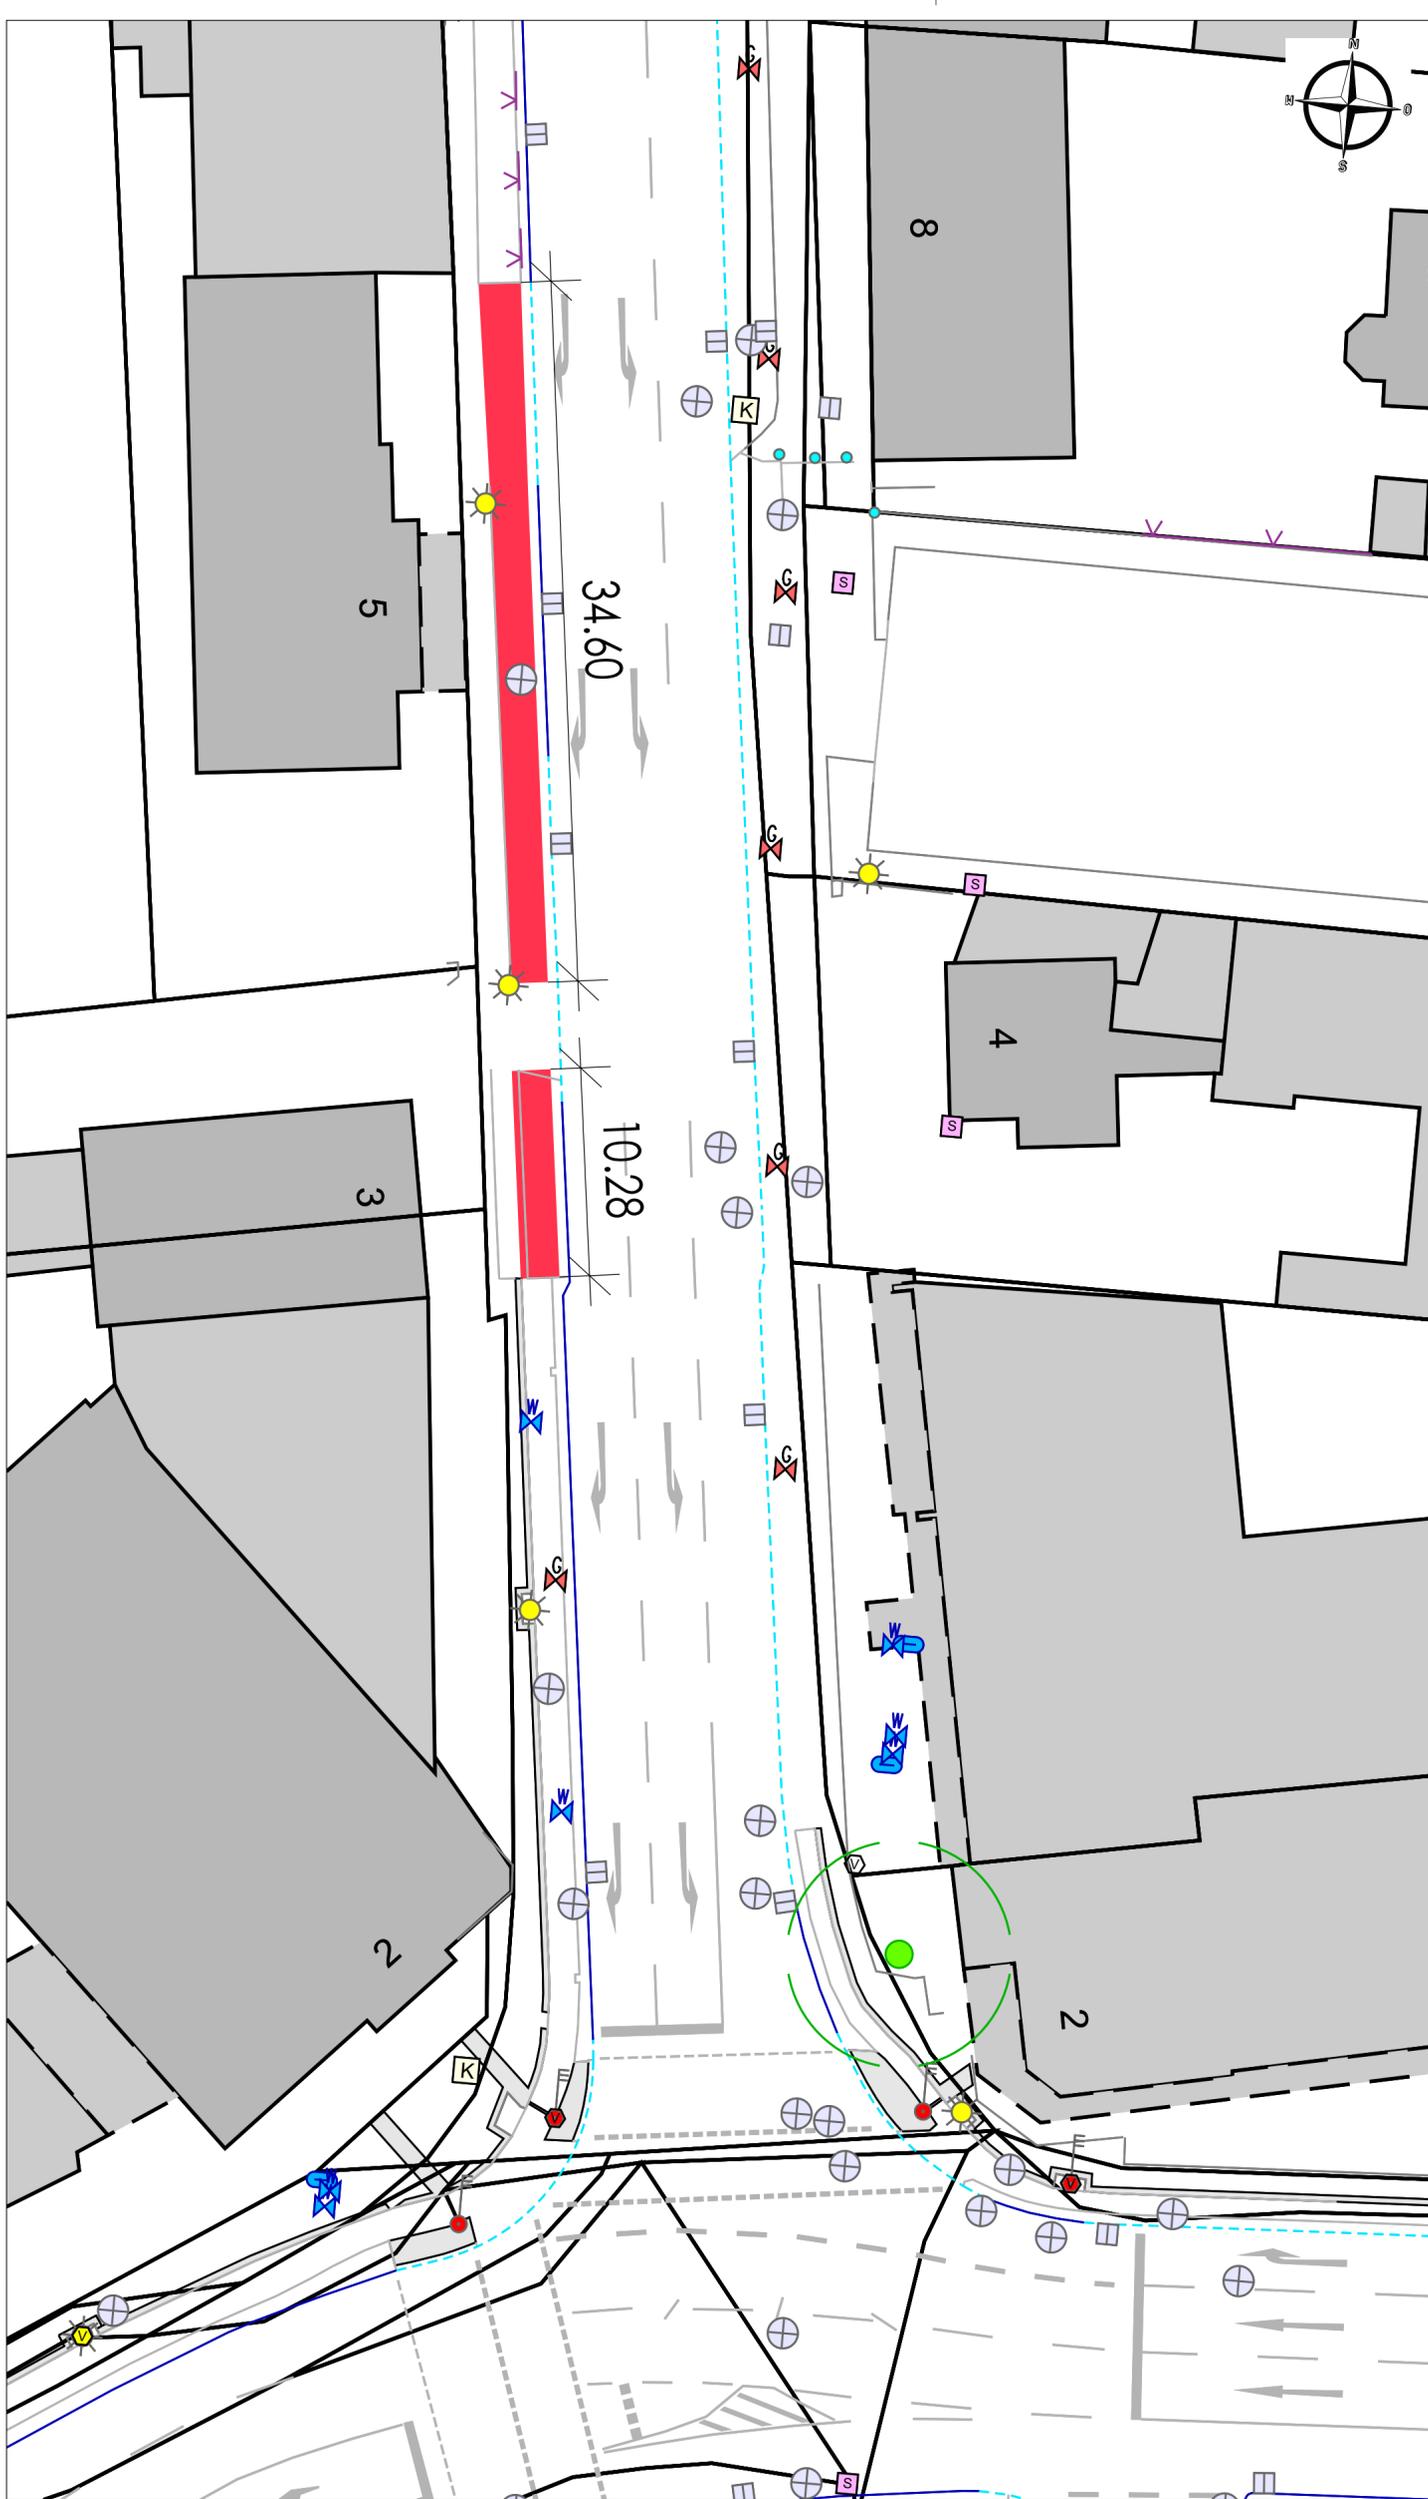

Nr.	Datum	Art der Änderung	Name

Stadt



Norderstedt

Amt 60
Fb.604

Stadtentwicklung, Umwelt und Verkehr
Verkehrsflächen, Entwässerung und Liegenschaften

Projekt
Radweg verlängern
Wegfall Parkplätze

Darstellung
Ulzburger Straße

Blatt-Nr.:	Maßstab:	Bearbeitet	Gezeichnet
01	1:250	Haß	Delfin
Norderstedt, den 12.08.2020		Datum	11.08.2020
			12.08.2020