





**Anlage 13: zur Vorlage Nr.: B 22 / 0008 des StuV am 03.02.2022**  
**Hier: Ansichten/ Grundrisse/ Schnitte des Vorhabens**

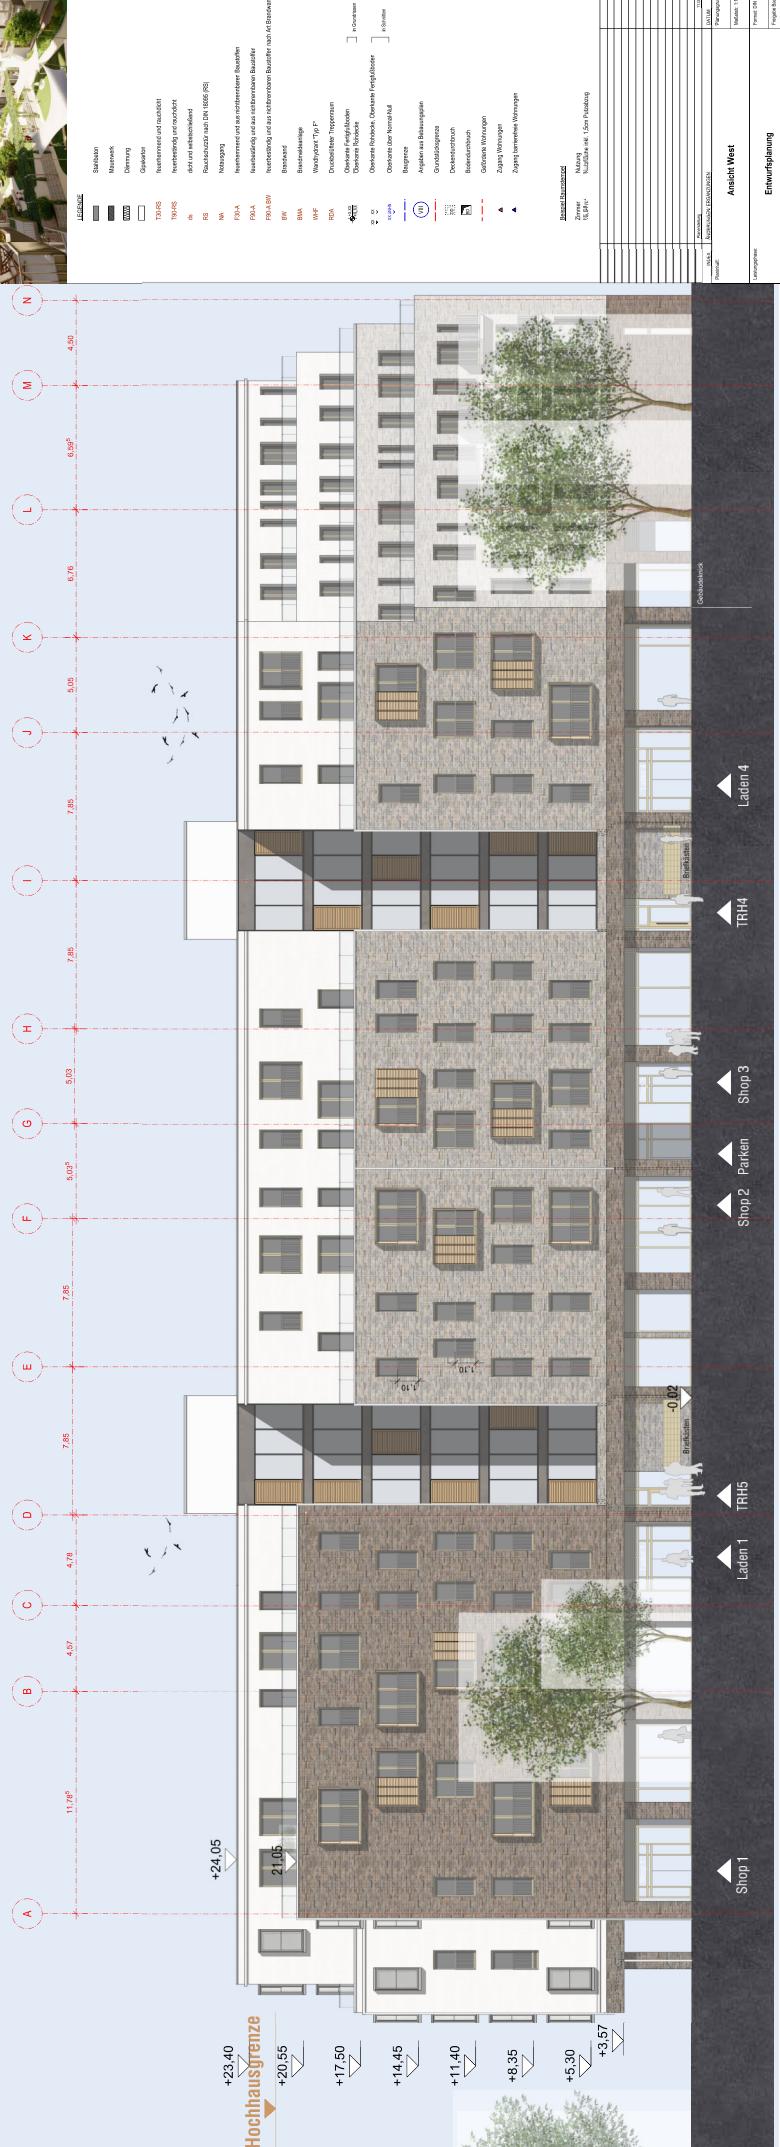

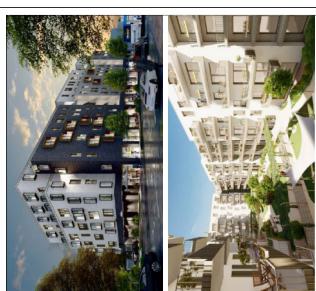











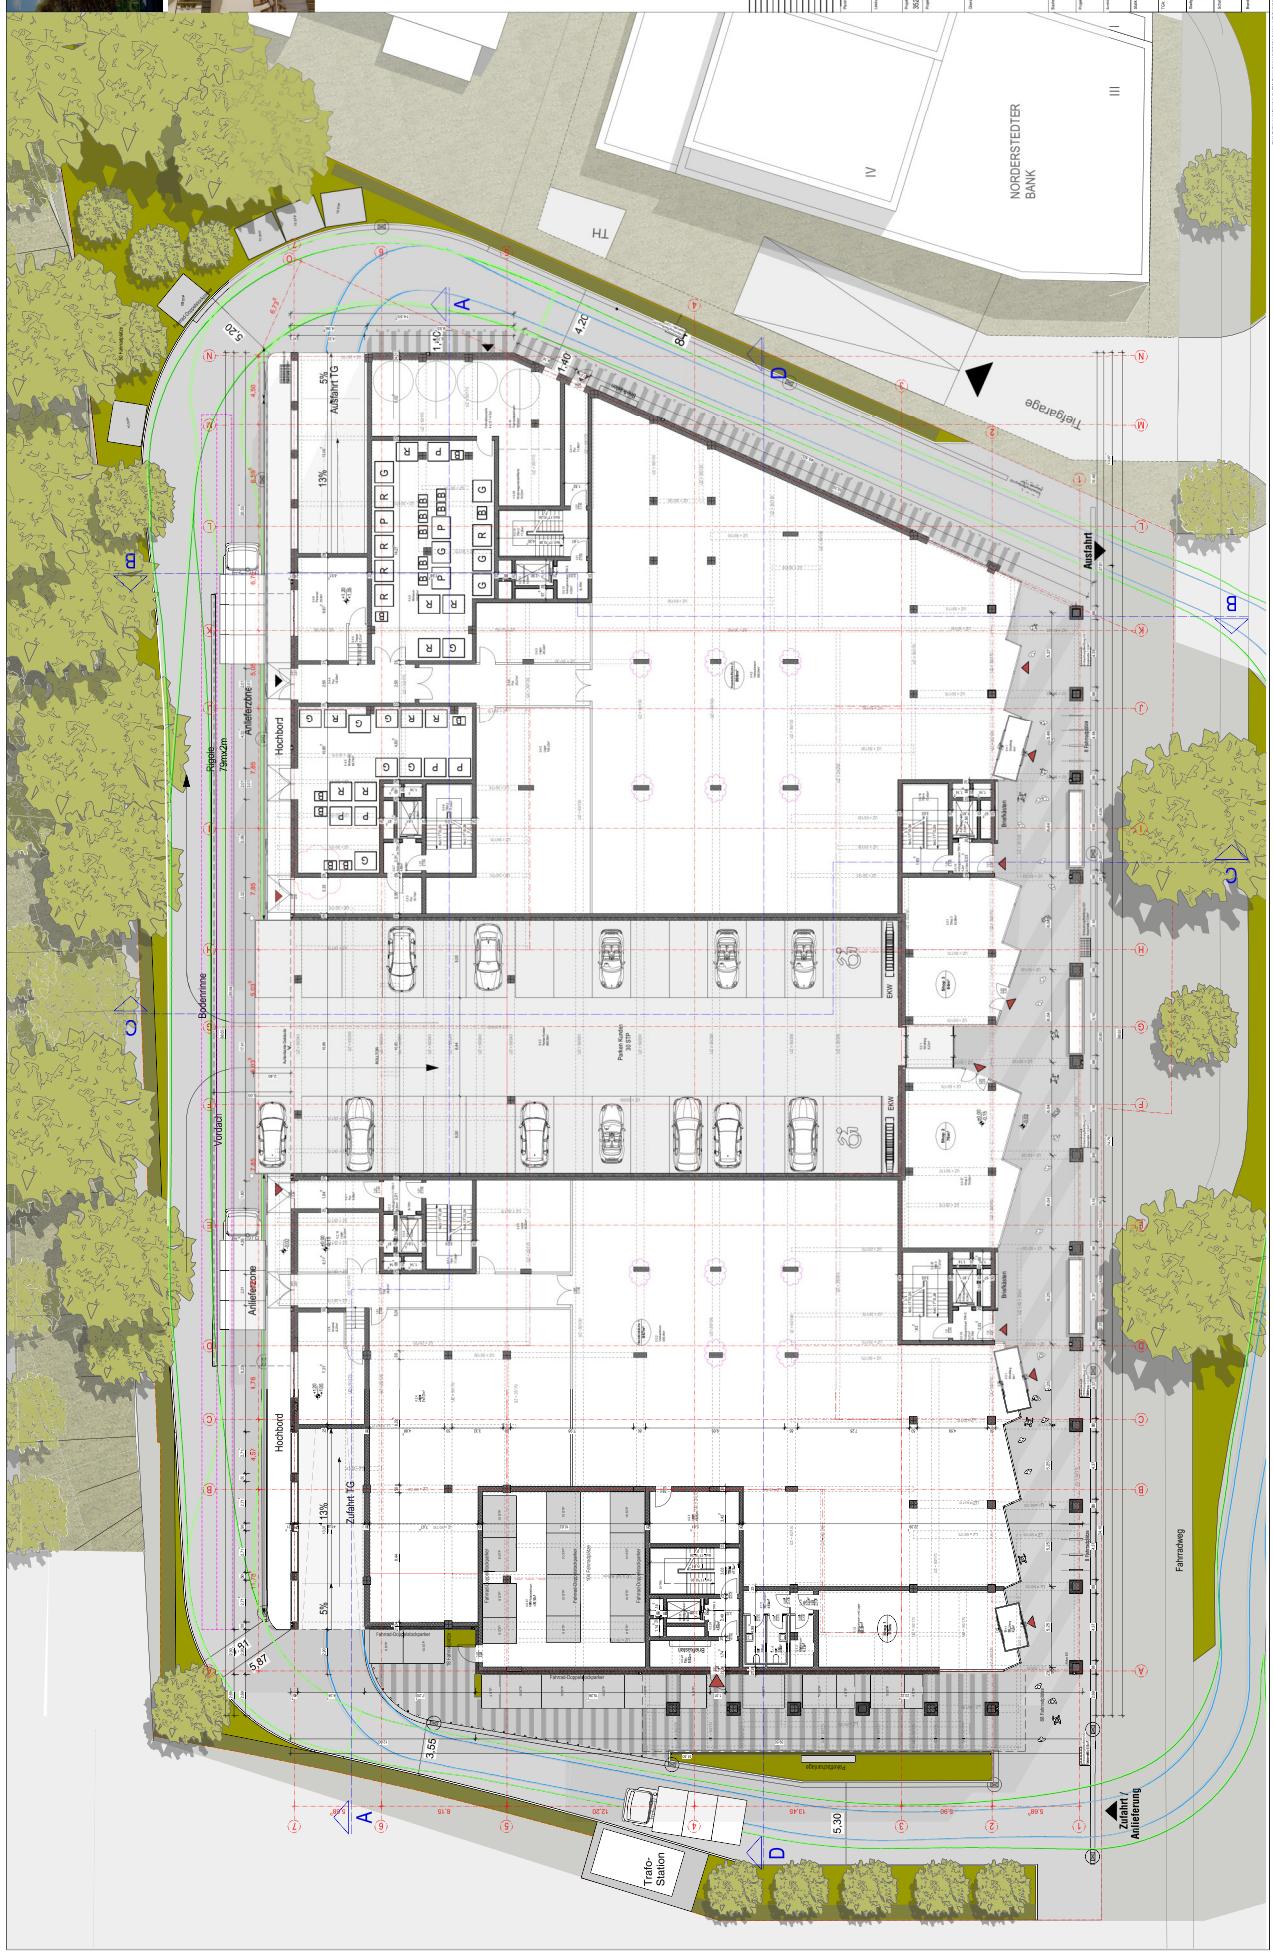



LEGENDE









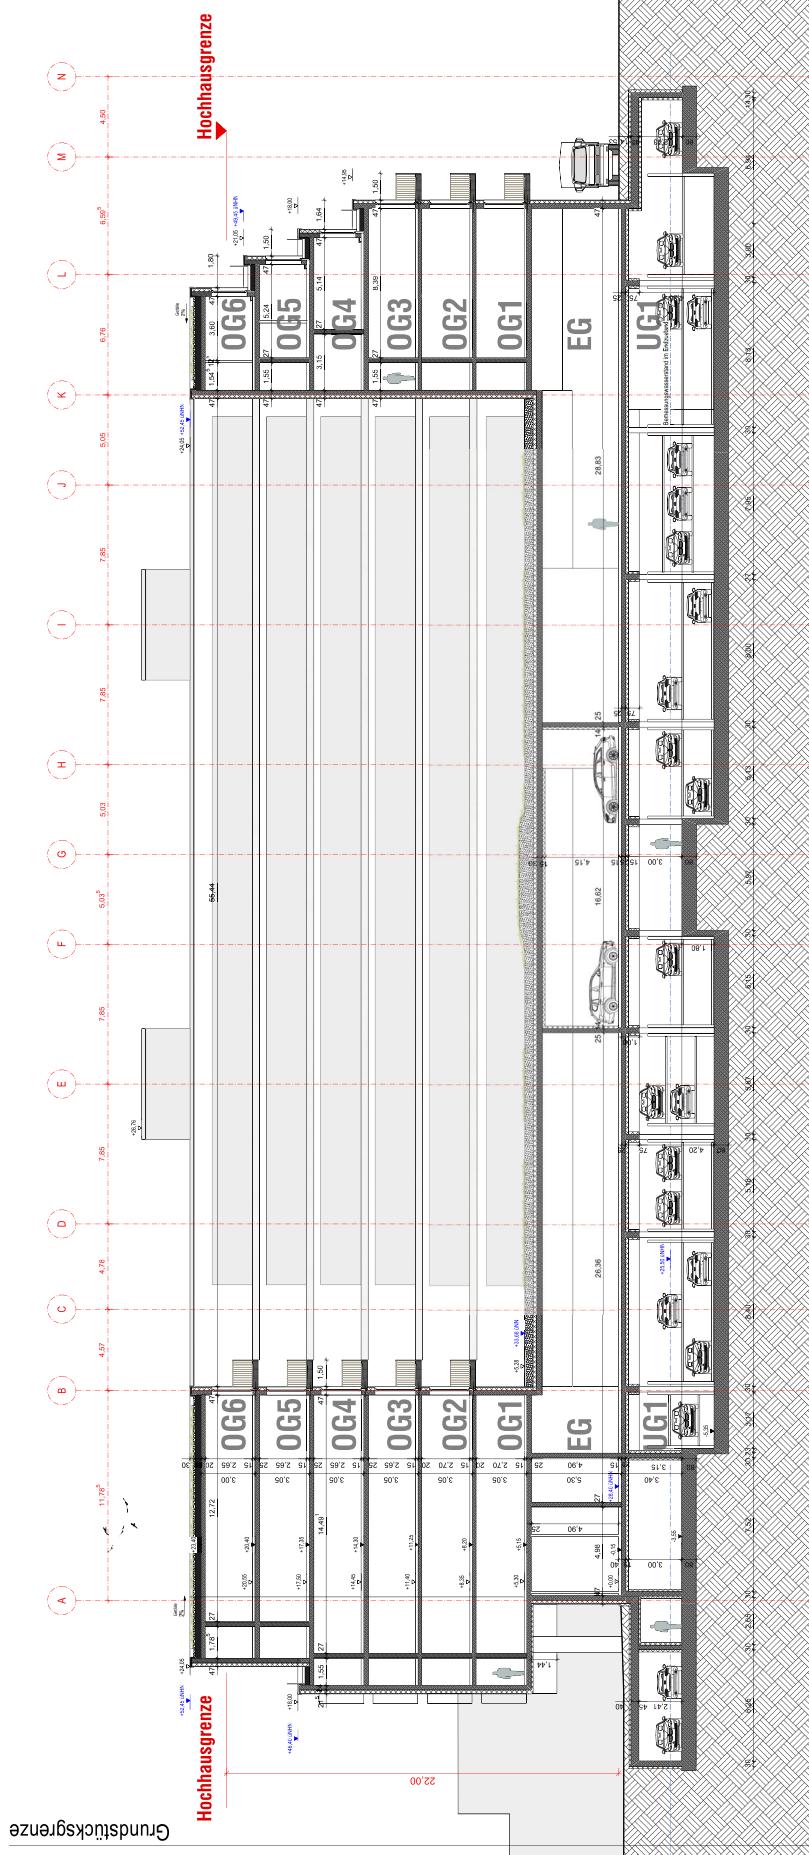



