


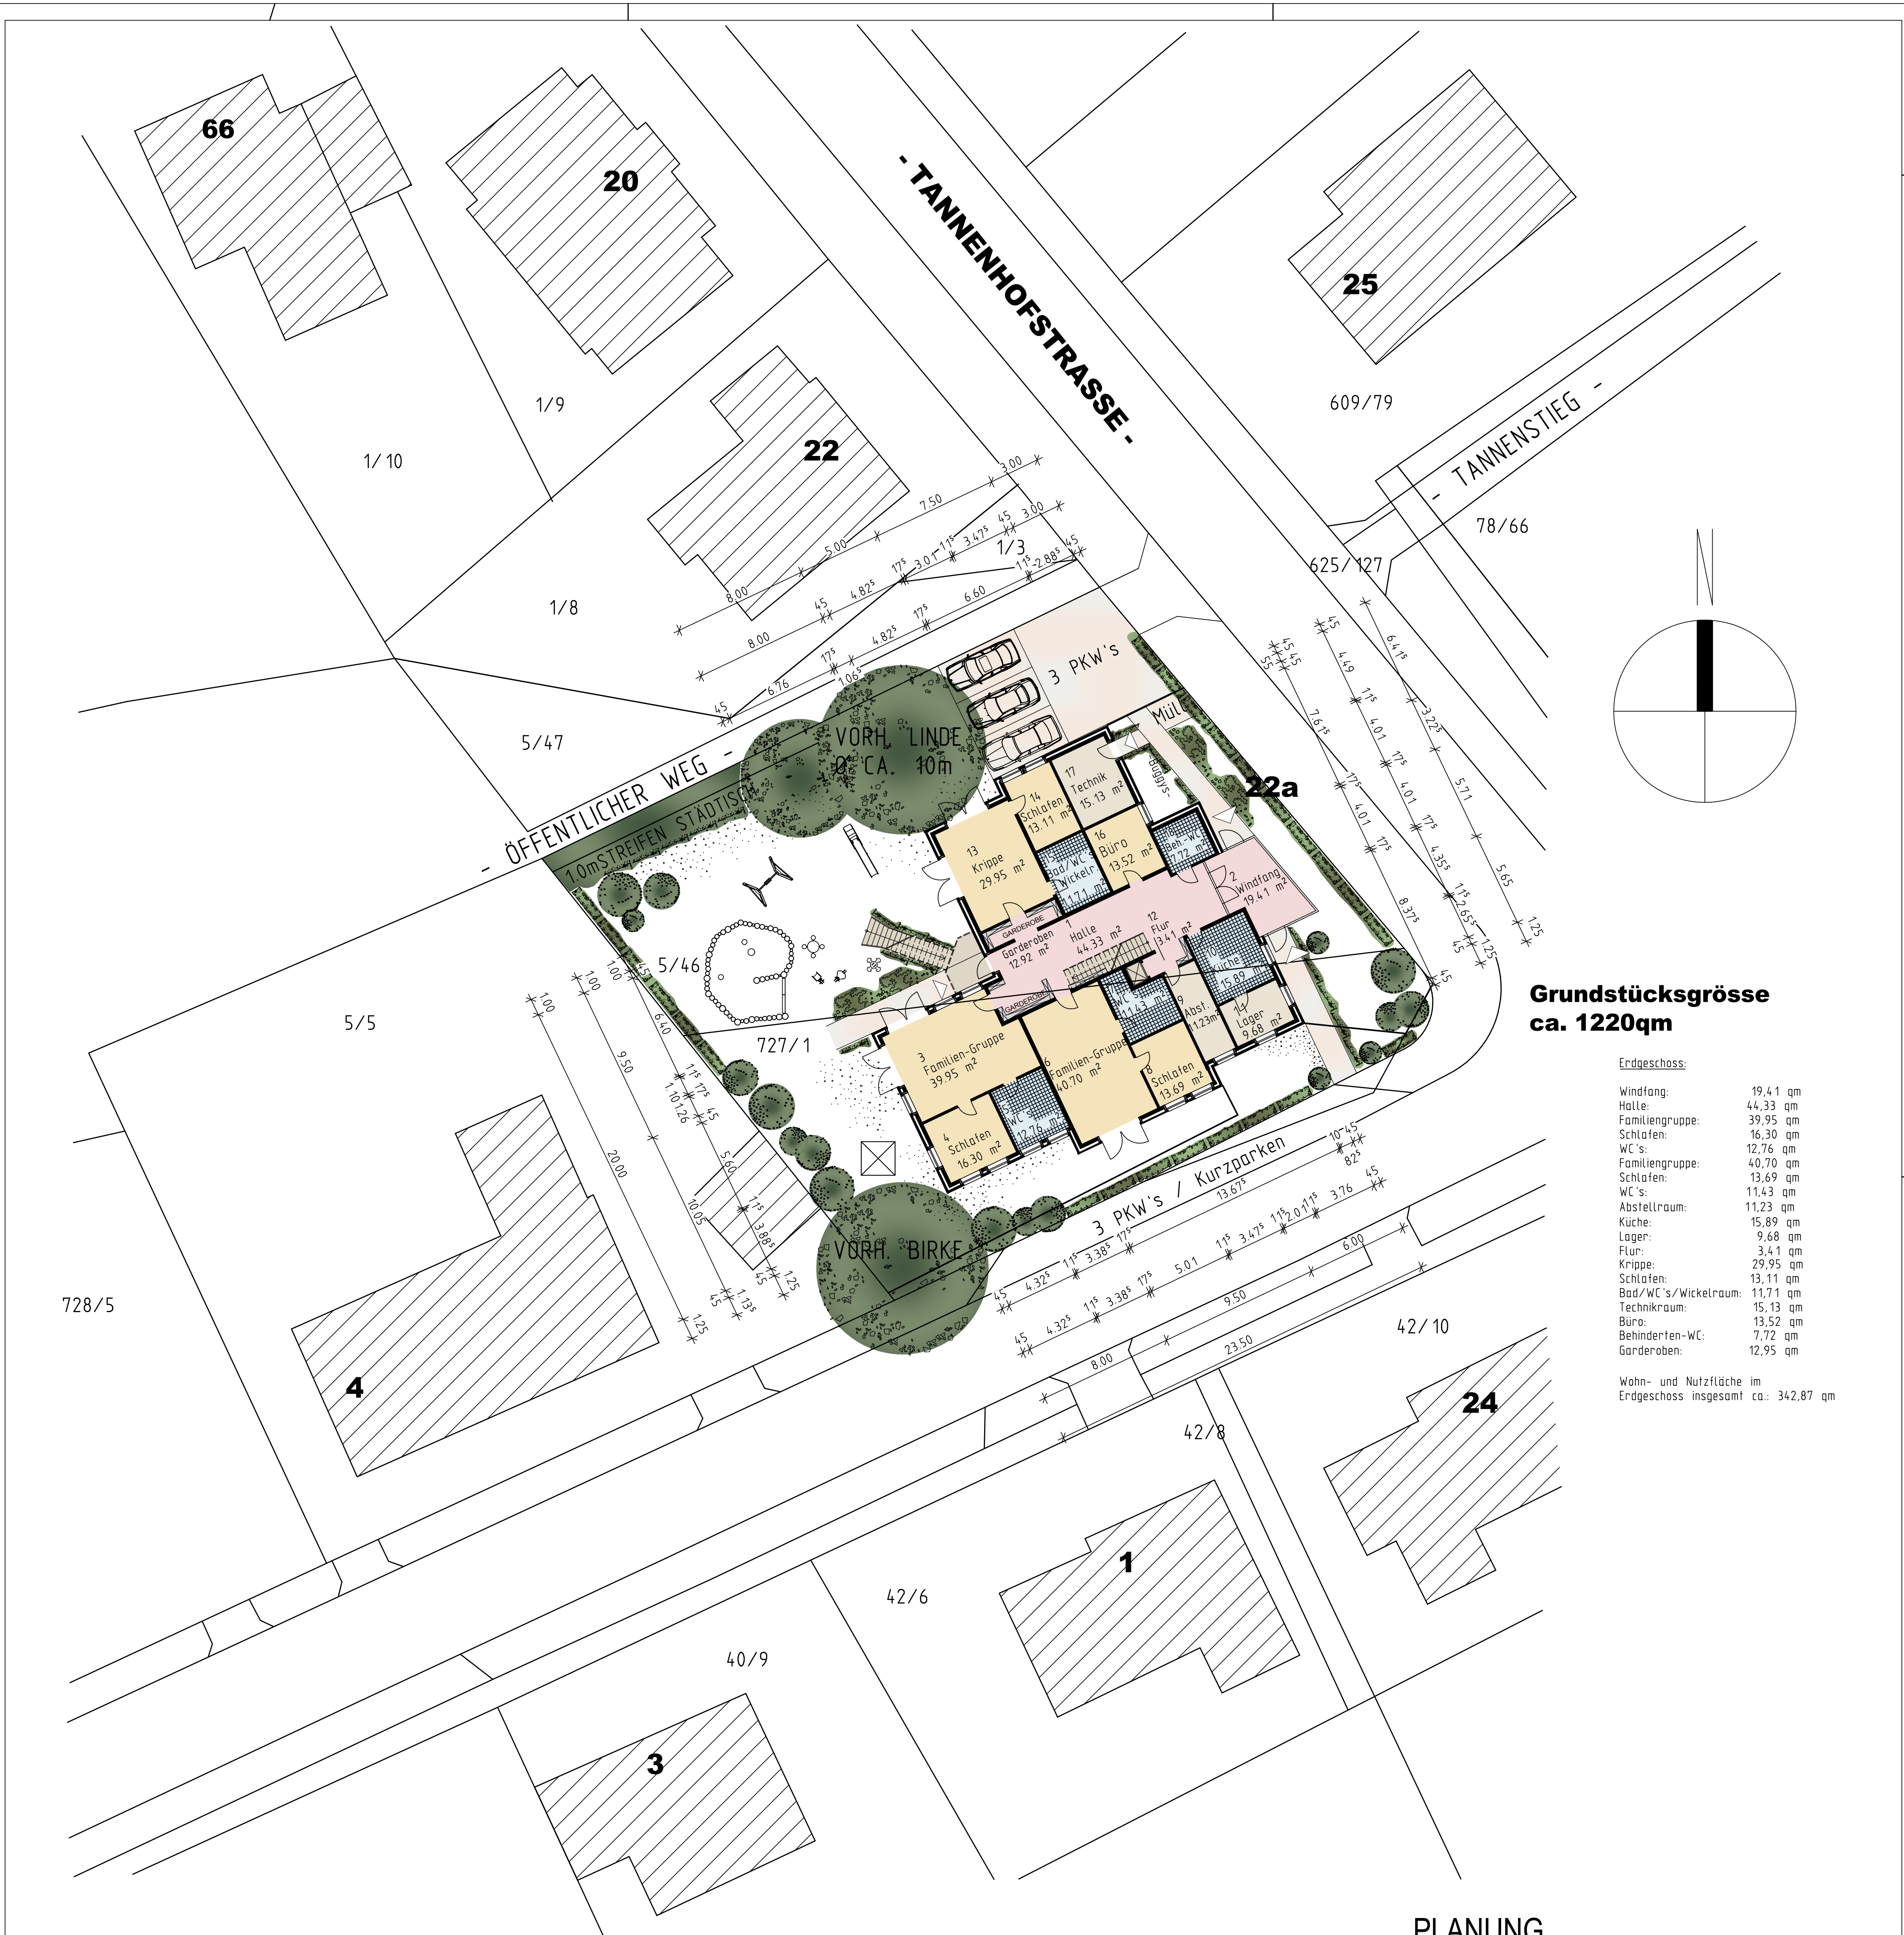

Grundstücksgrösse
ca. 1220qm

Erdgeschoss:	
Windfang:	19,41 qm
Halle:	44,33 qm
Familiengruppe:	39,95 qm
Schlafen:	16,30 qm
WC's:	12,76 qm
Familiengruppe:	40,70 qm
Schlafen:	13,69 qm
WC's:	11,43 qm
Abstellraum:	11,23 qm
Küche:	15,89 qm
Lager:	9,68 qm
Flur:	3,41 qm
Krippe:	29,95 qm
Schlafen:	13,11 qm
Bad/WC's/Wickelraum:	11,71 qm
Technikraum:	15,13 qm
Büro:	13,52 qm
Behinderten-WC:	7,72 qm
Garderoben:	12,95 qm
Wohn- und Nutzfläche im Erdgeschoss insgesamt ca.: 342,87 qm	

PLANUNG

ARCHITEKTEN

KITA TANNENHOF - TANNENHOFSTRASSE 22 A - 22848 NORDERSTEDT
ENTWURFSPLANUNG - GRUNDRISS ERDGESCHOSS - M: 1:200 - 05.03.2010 / CS

PALOH ARCHITEKTEN
GESCHWISTER-SCHOLL-STRASSE 29 A
20251 HAMBURG
TEL.: (040) 460 96 60-0
FAX: (040) 460 96 60-20
E-MAIL: post@paloh.de

