


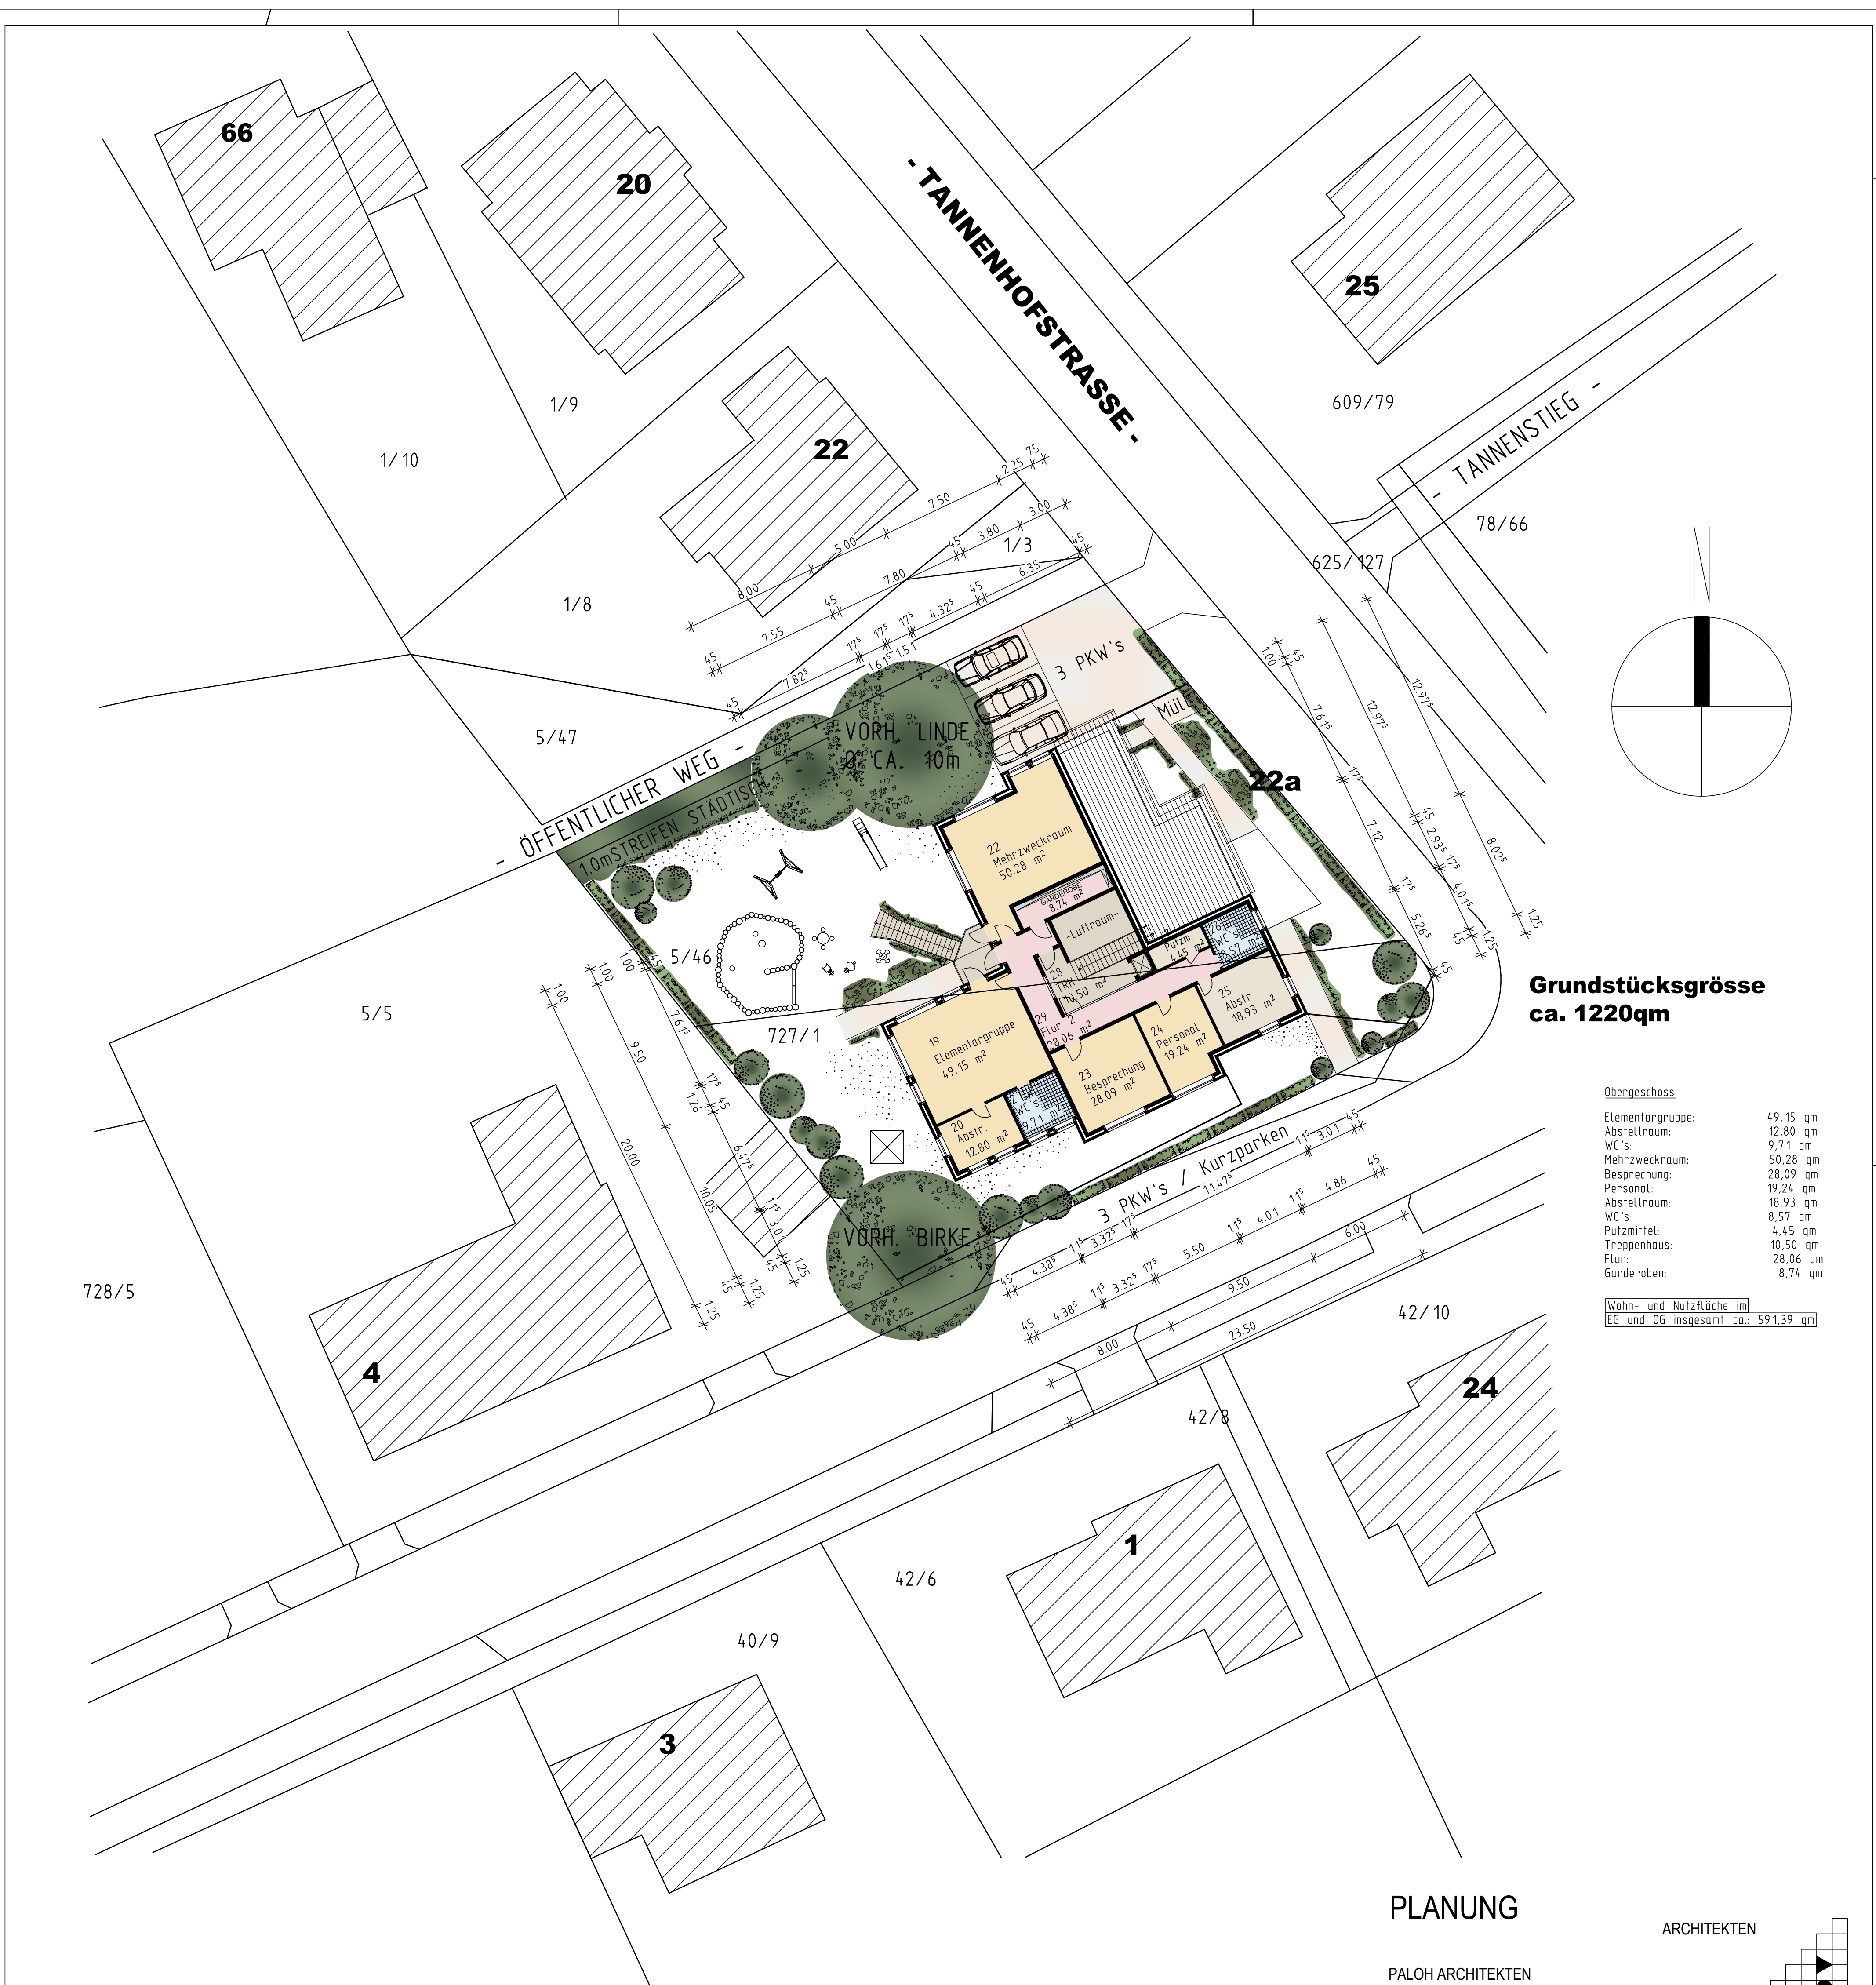

Grundstücksgrösse
ca. 1220qm

Obergeschoss:	
Elementargruppe:	49.15 qm
Abstellraum:	12.80 qm
WC's:	9.71 qm
Mehrzweckraum:	50.28 qm
Besprechung:	28.09 qm
Personal:	19.24 qm
Abstellraum:	18.93 qm
WC's:	8.57 qm
Putzmittel:	4.45 qm
Treppenhaus:	10.50 qm
Flur:	28.06 qm
Garderoben:	8.74 qm

Wohn- und Nutzfläche im
EG und OG insgesamt ca.: 591.39 qm

PLANUNG

ARCHITEKTEN

PALOH ARCHITEKTEN
GESCHWISTER-SCHOLL-STRASSE 29 A
20251 HAMBURG
TEL.: (040) 460 96 60-0
FAX: (040) 460 96 60-20
E-MAIL: post@paloh.de

