



Anlage 2


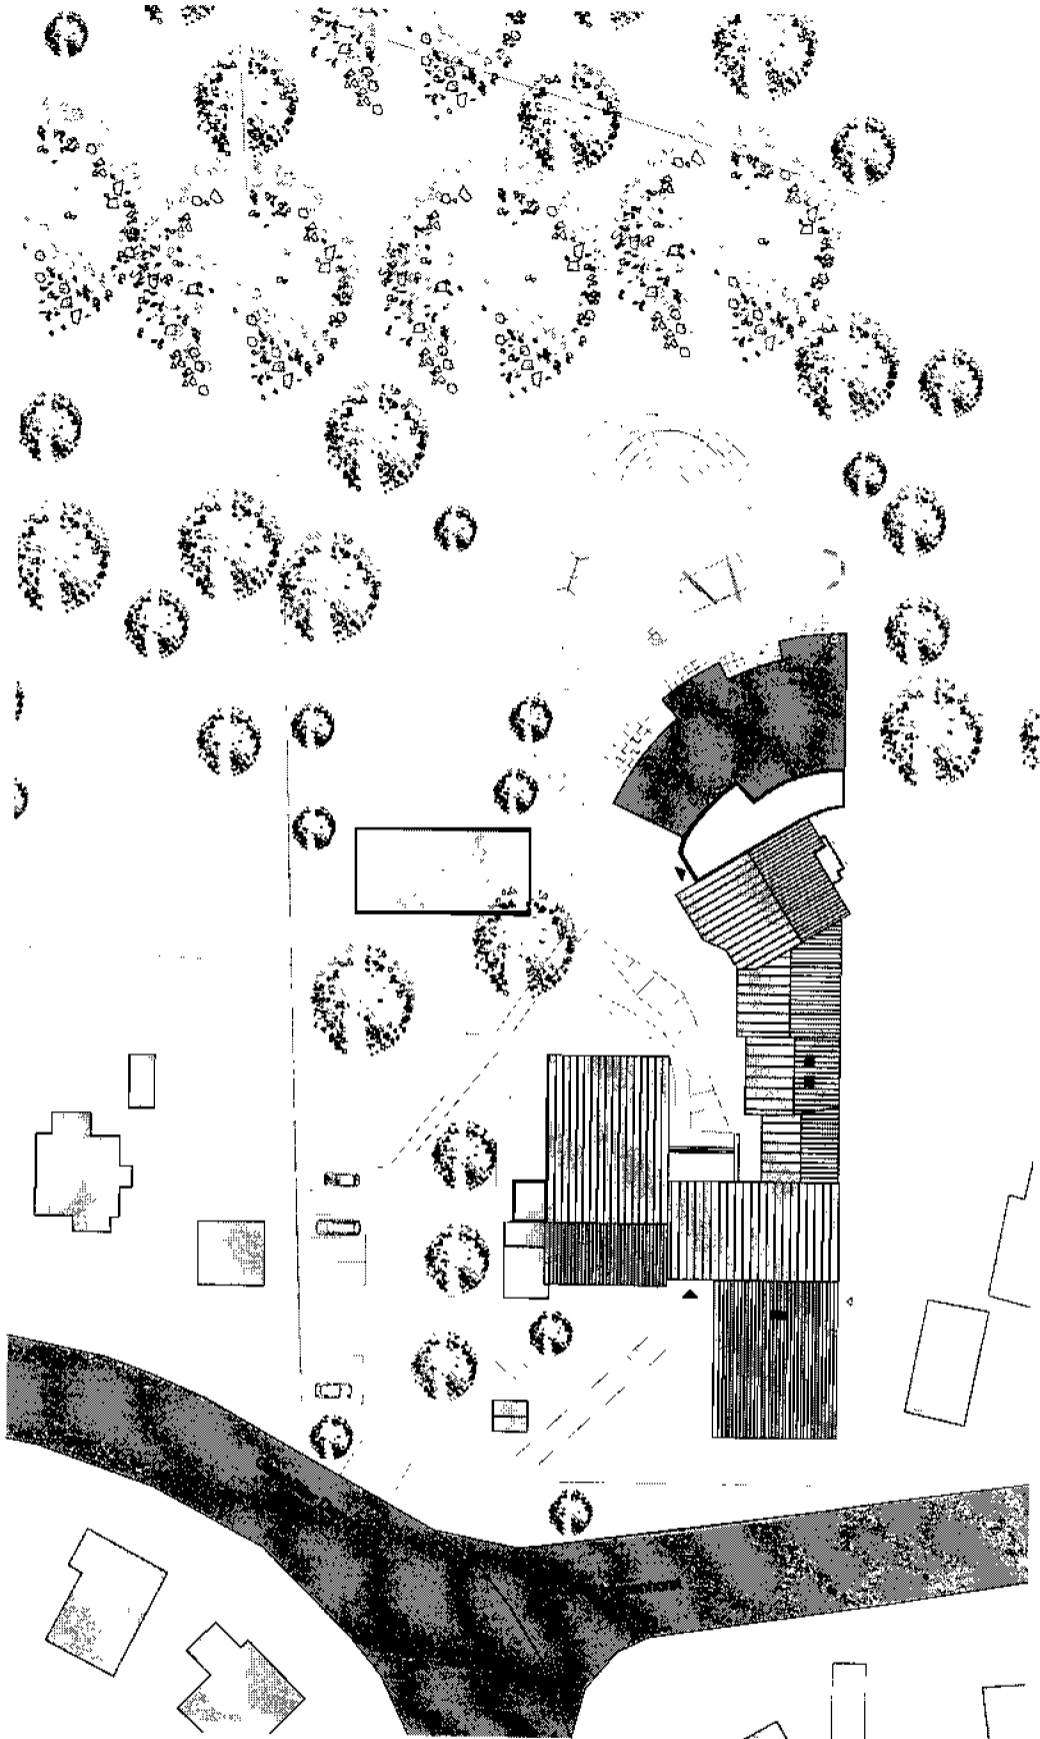


PLAN
QUADRAT
MÄNTENDELT. ARCHITECTEN

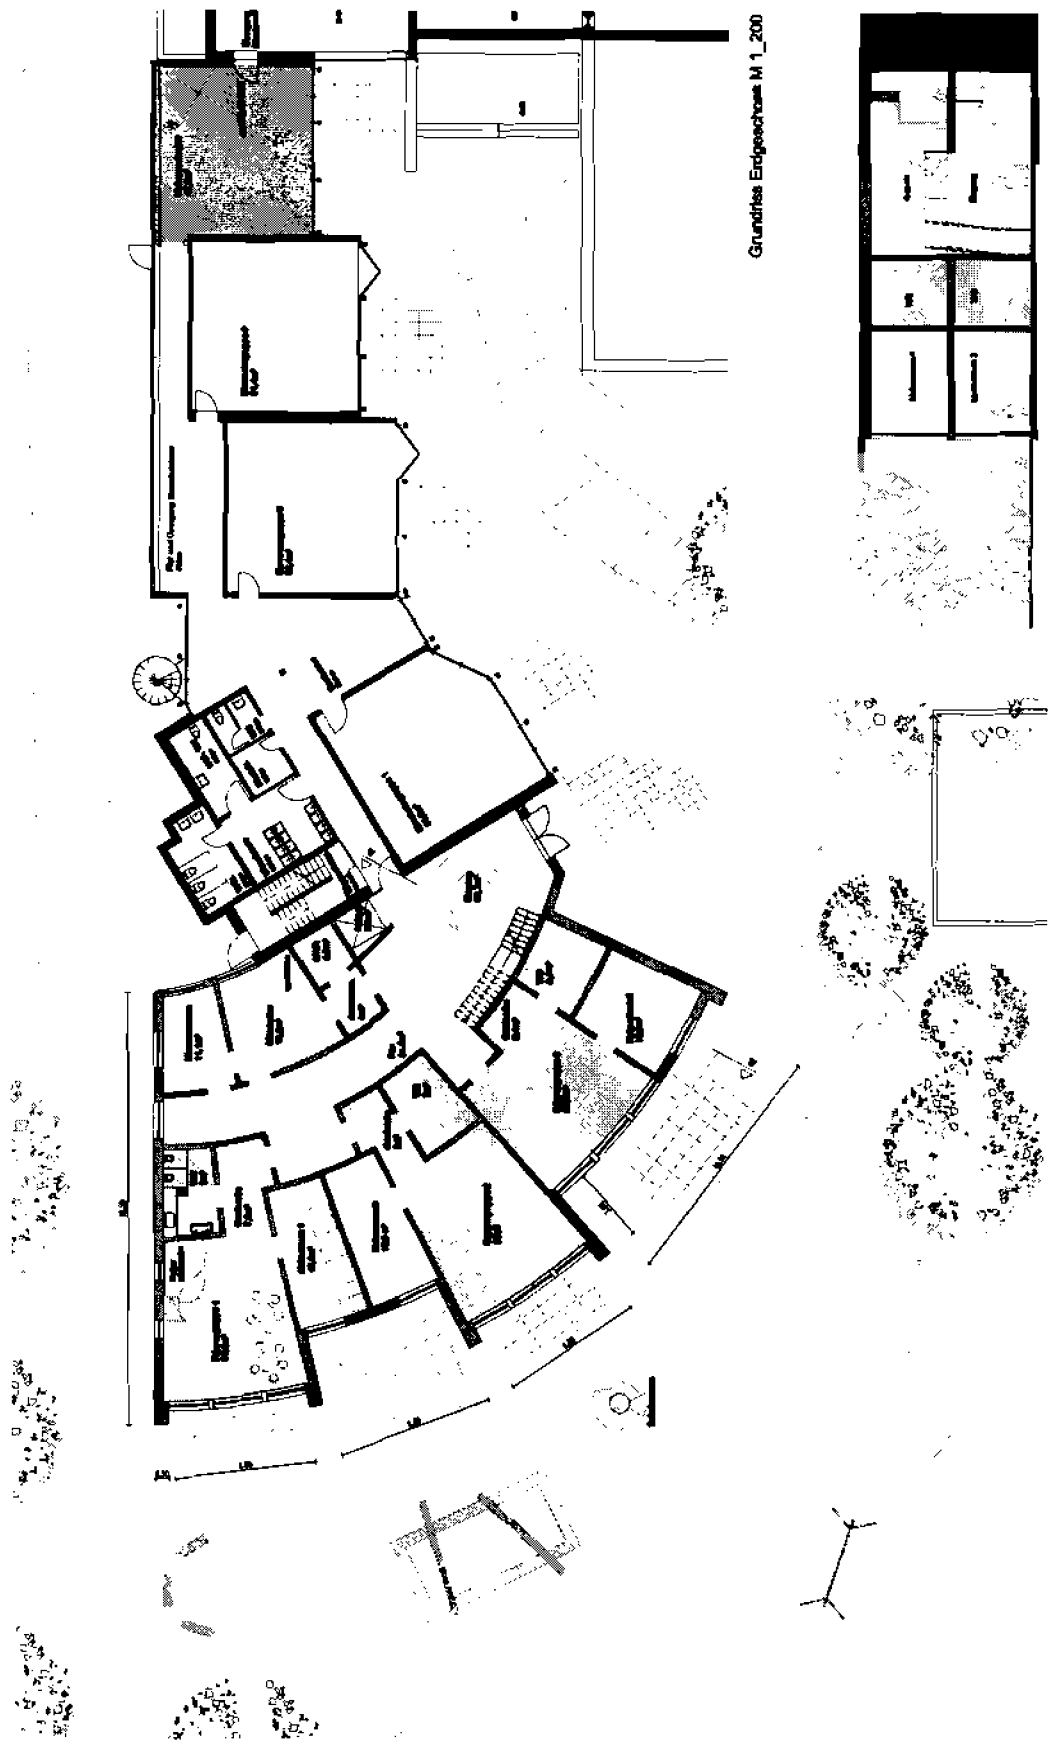


Grundriss Erdgeschoss M 1_200

Schnitt A M 1_200




Ev.-Luth. Kirchengemeinde Vicelin Schalom
 Umbau und Neubau der Kindertagesstätte Vicelin, Immenhorst 1a, Nordensieck
 15.12.2010


PLAN QUADRAT
 NASTENLIFE ARCHITECTEN

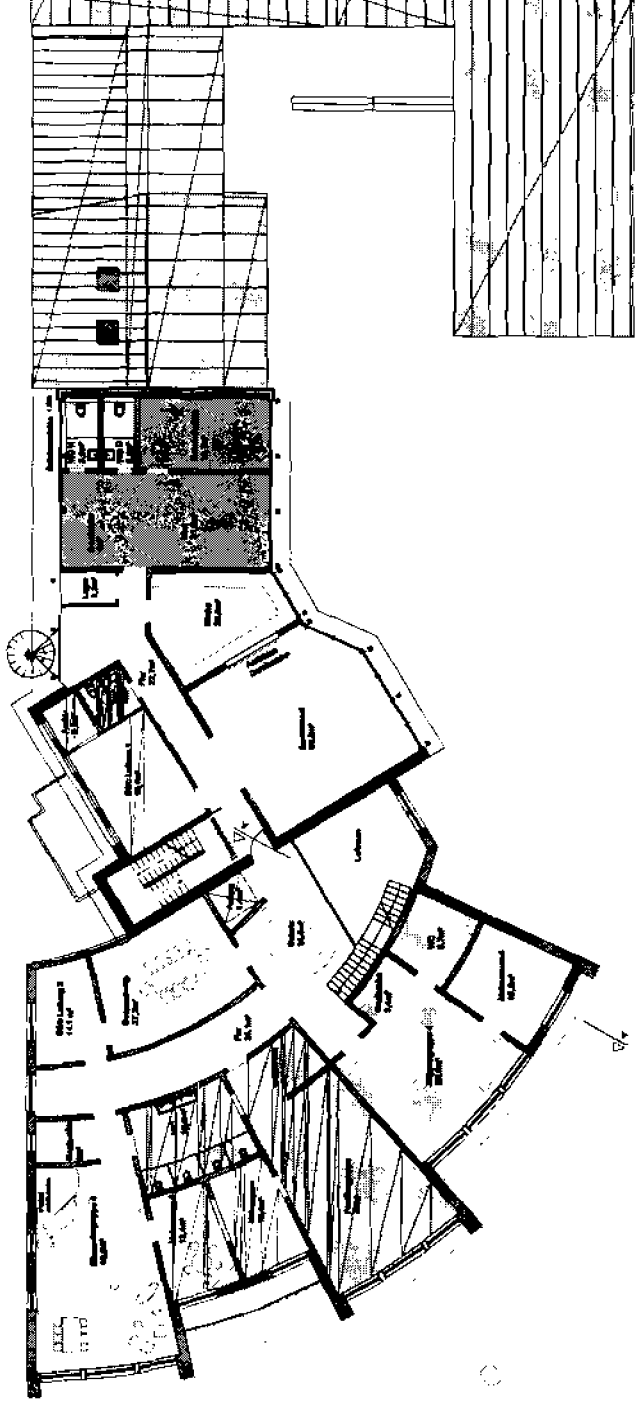

Grundriss Obergeschoss M 1_200

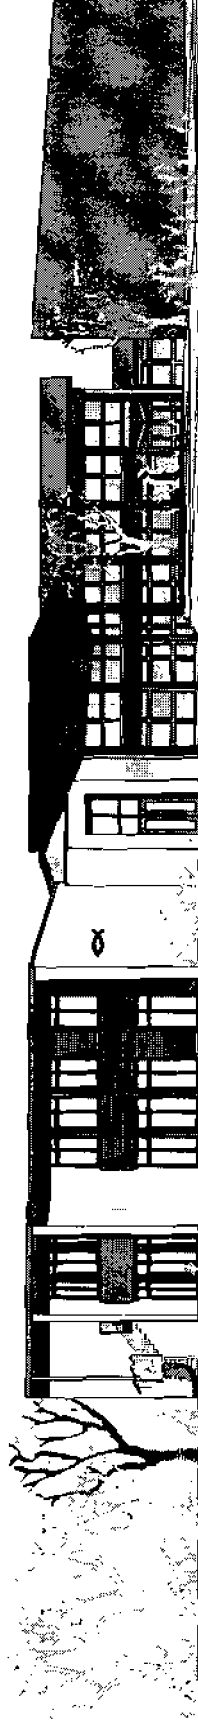

Ansicht Süd M 1_200



PLAN QUADRAT
 HASTEN TEUFEL ARCHITECTEN