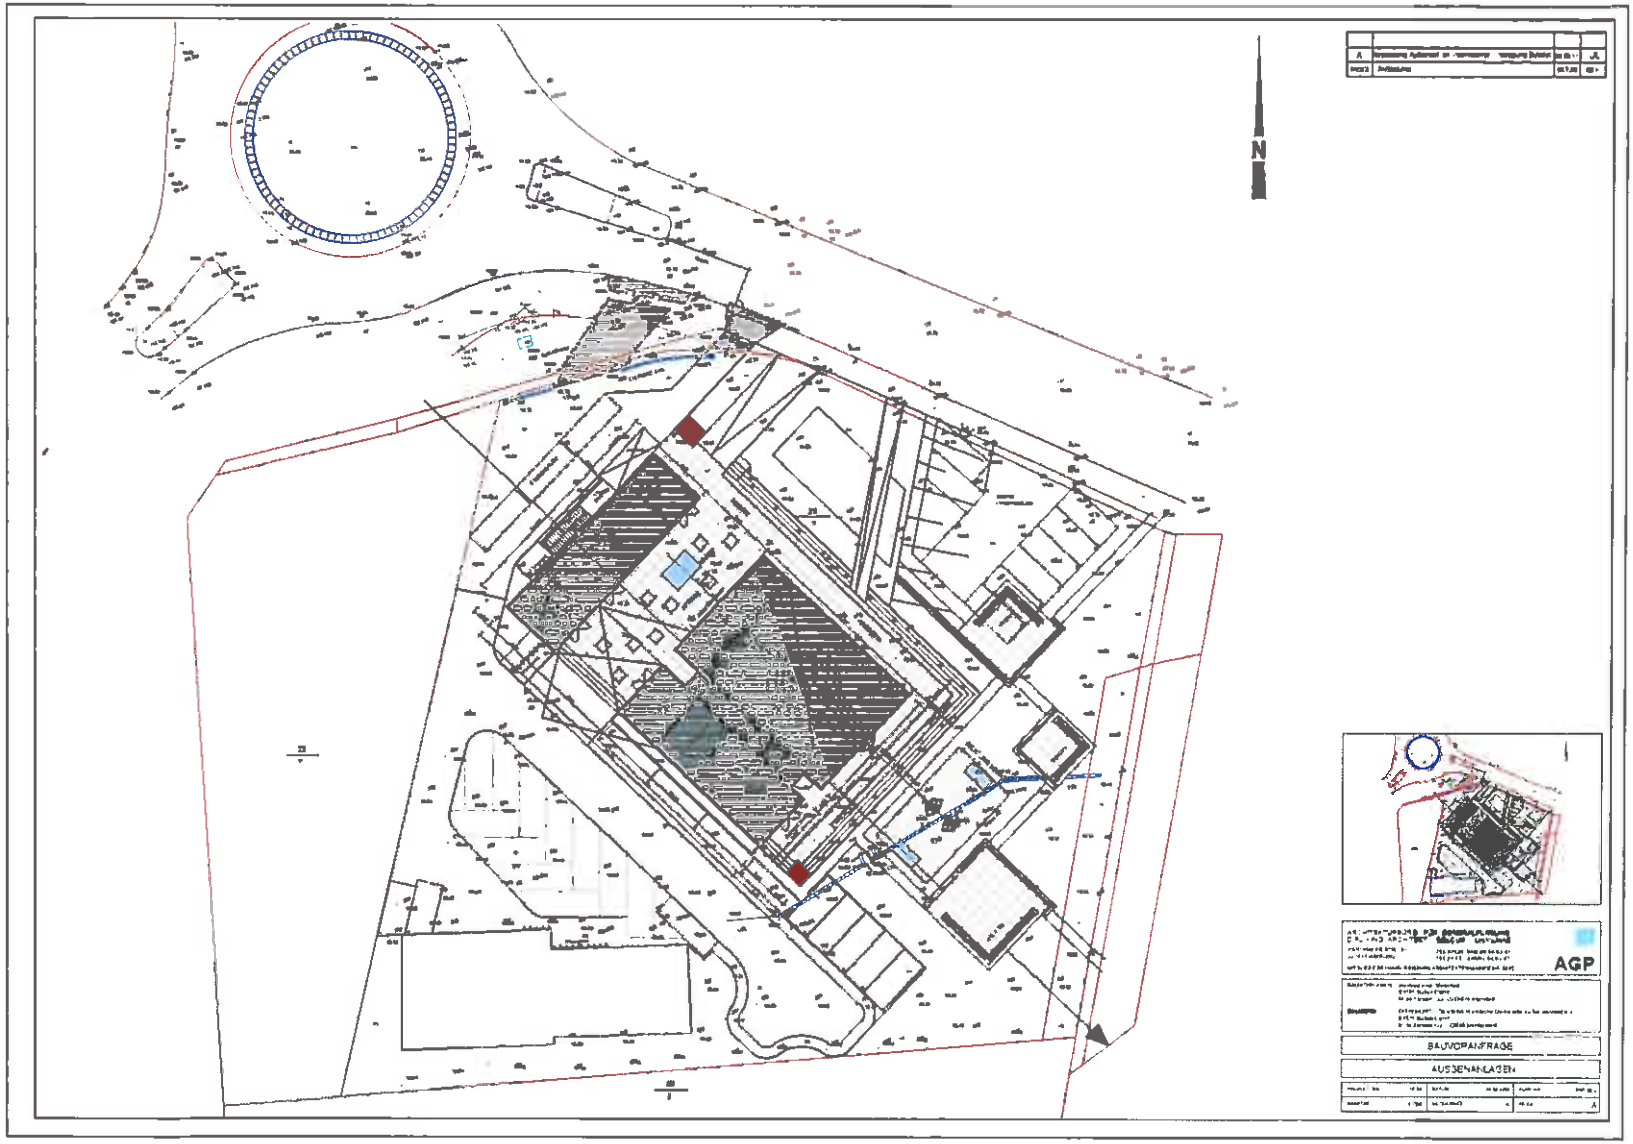

Außenanlagen

AGP
DIPL. - ING. ARCHITEKT SELCUK ÜNYILMAZ
ARCHITEKTURBÜRO FÜR GENERALPLANUNG