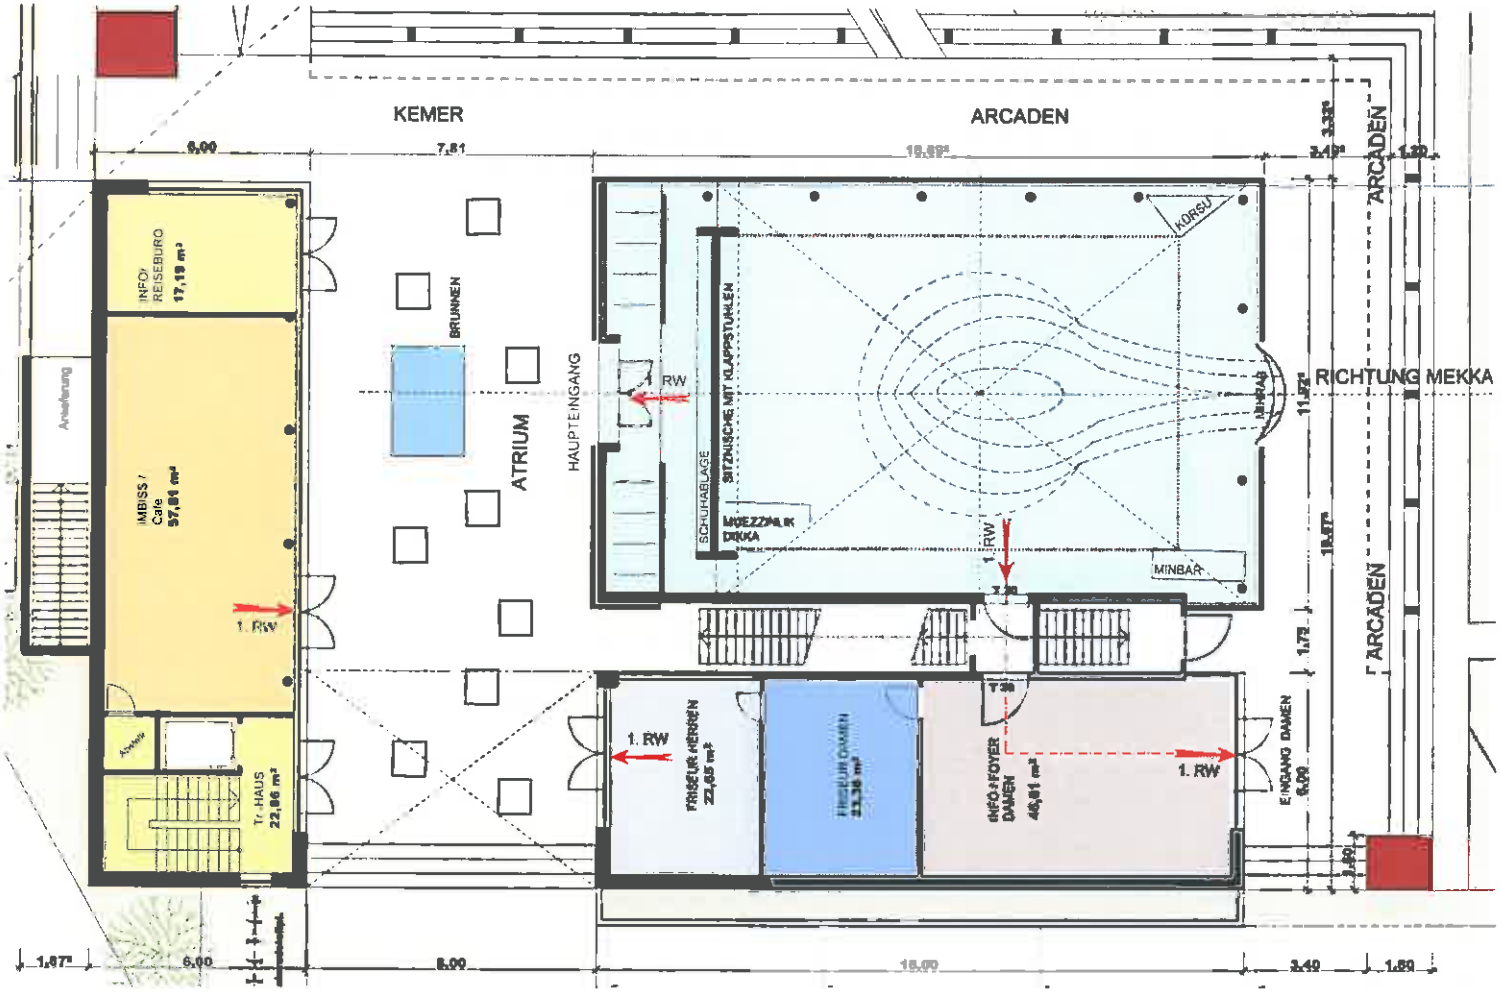

Gebetsraum Männer
(Kapazität: ca. 185)

Foyer Frauen

Friseur Damen

Friseur Herren

Café

Reisebüro

Grundriss Erdgeschoss

AGP
DIPL. - ING. ARCHITEKT SELCUK ÜNYILMAZ
ARCHITEKTURBÜRO FÜR GENERALPLANUNG