


**Vorhabenbezogener Bebauungsplan Nr. 275 Norderstedt „Süderweiterung
Sondergebiet Bau- und Gartenfachmarkt“**

Anlage 2: zur Vorlage Nr.: B 11 / 0268 des StUV am **18.08.2011**

Betreff: V+E -B-Plan 275 "Sondergebiet Bau- und Gartenfachmarkt"

Hier: Pläne der Varianten

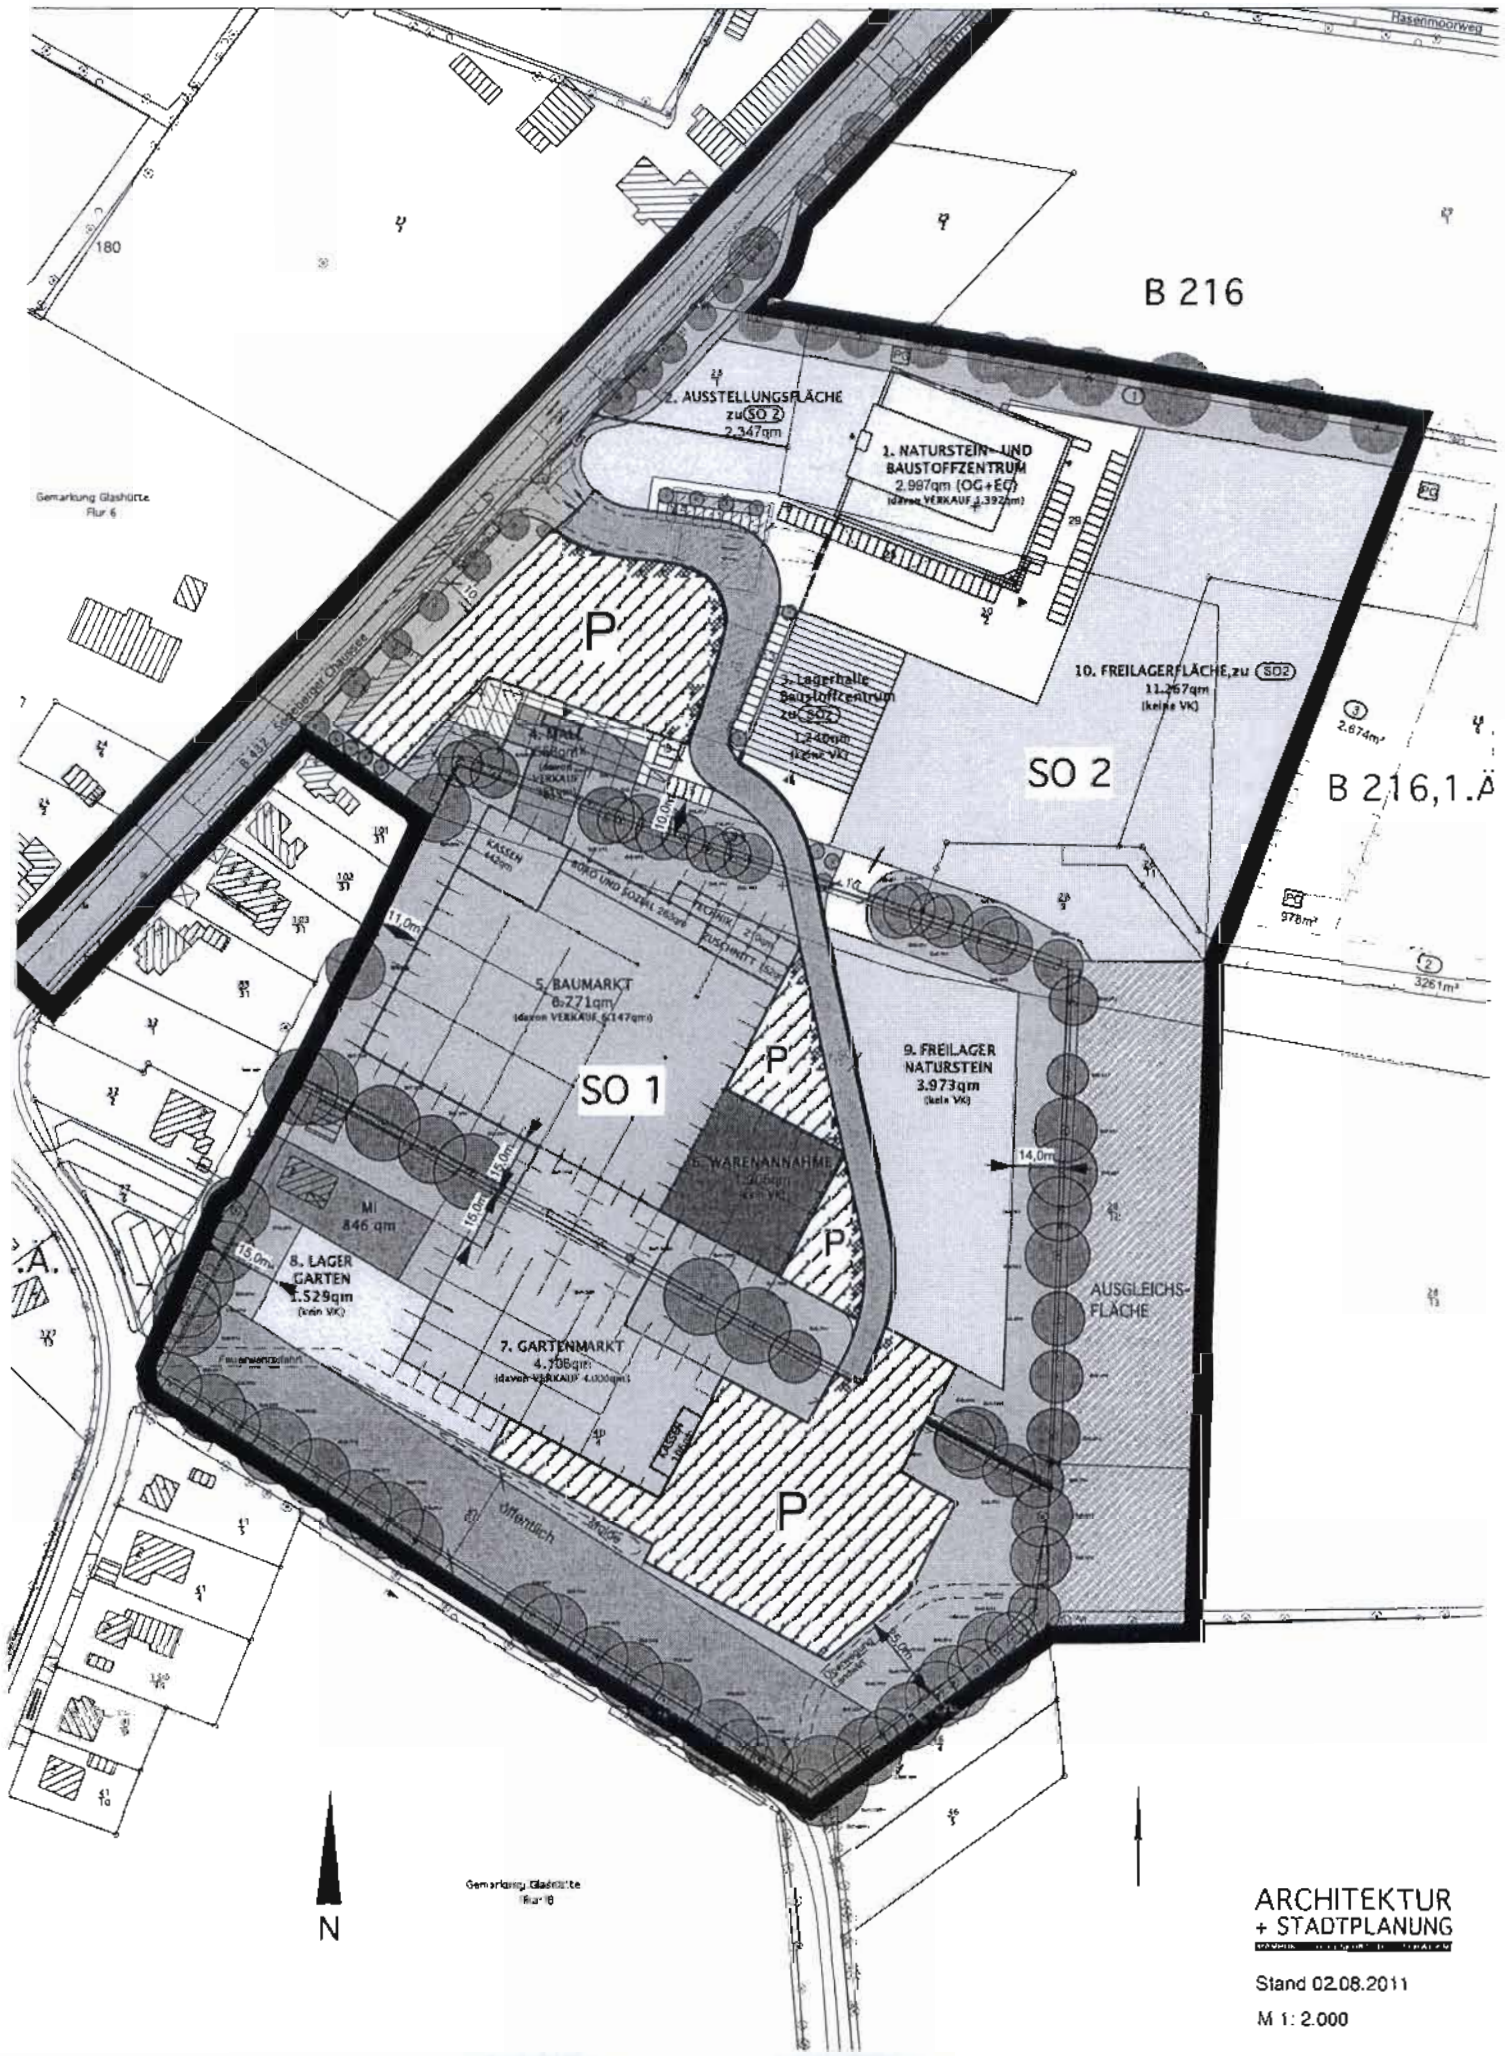

B 216

SO 2


SO 1


B 216,1.A


ARCHITEKTUR
+ STADTPLANUNG

Stand 02.08.2011

M 1: 2.000

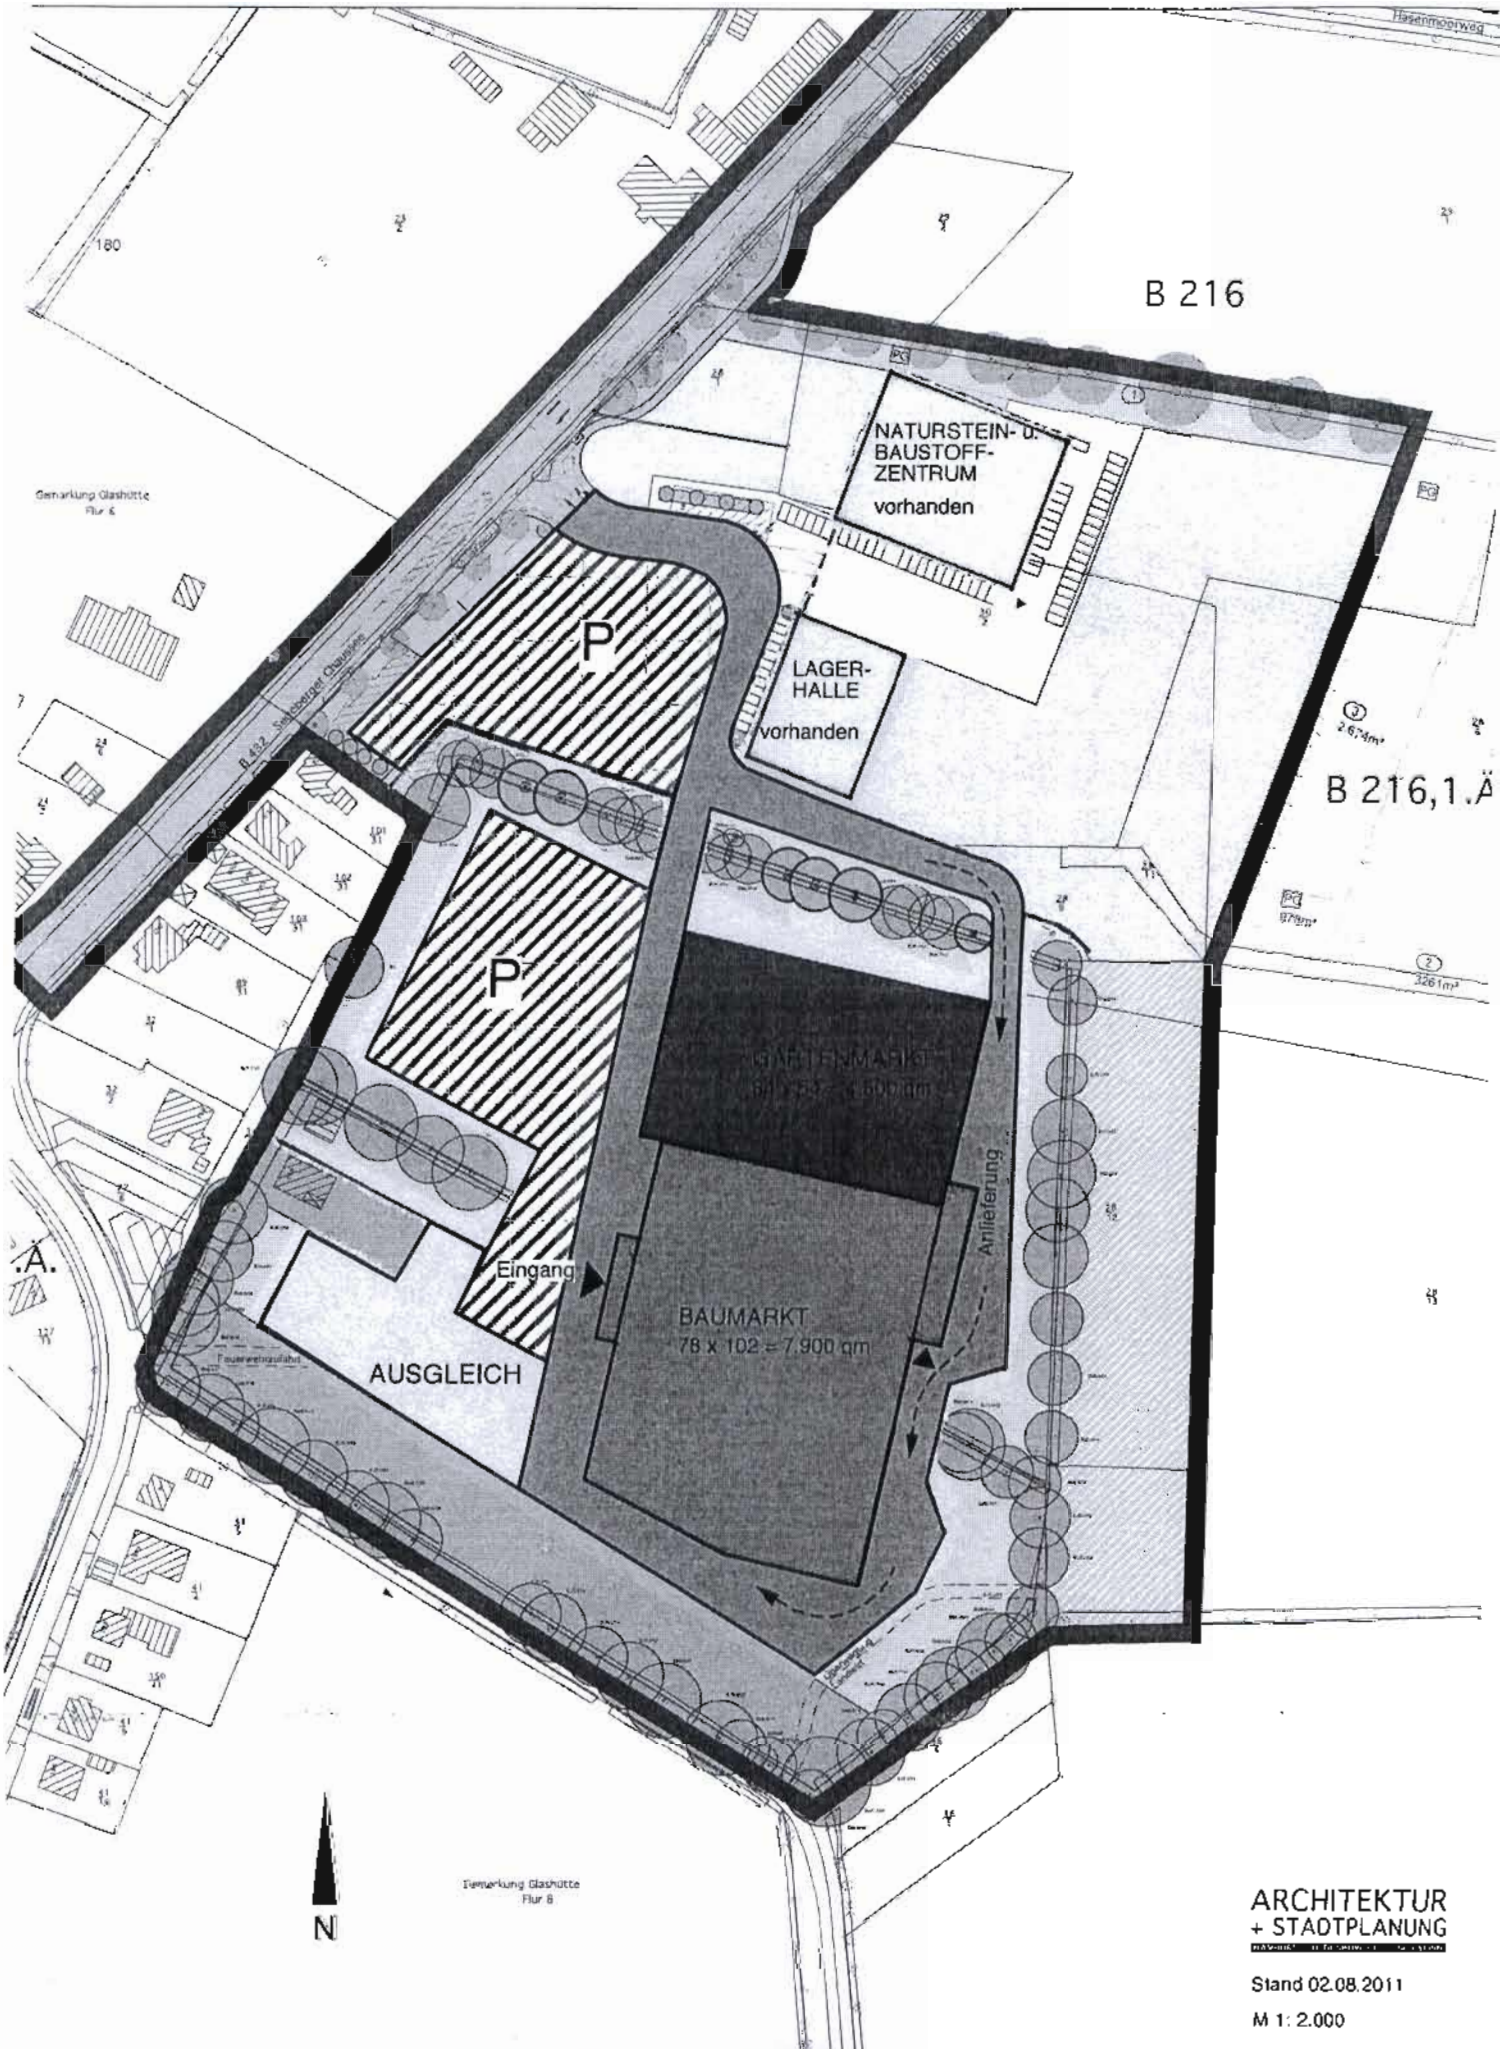


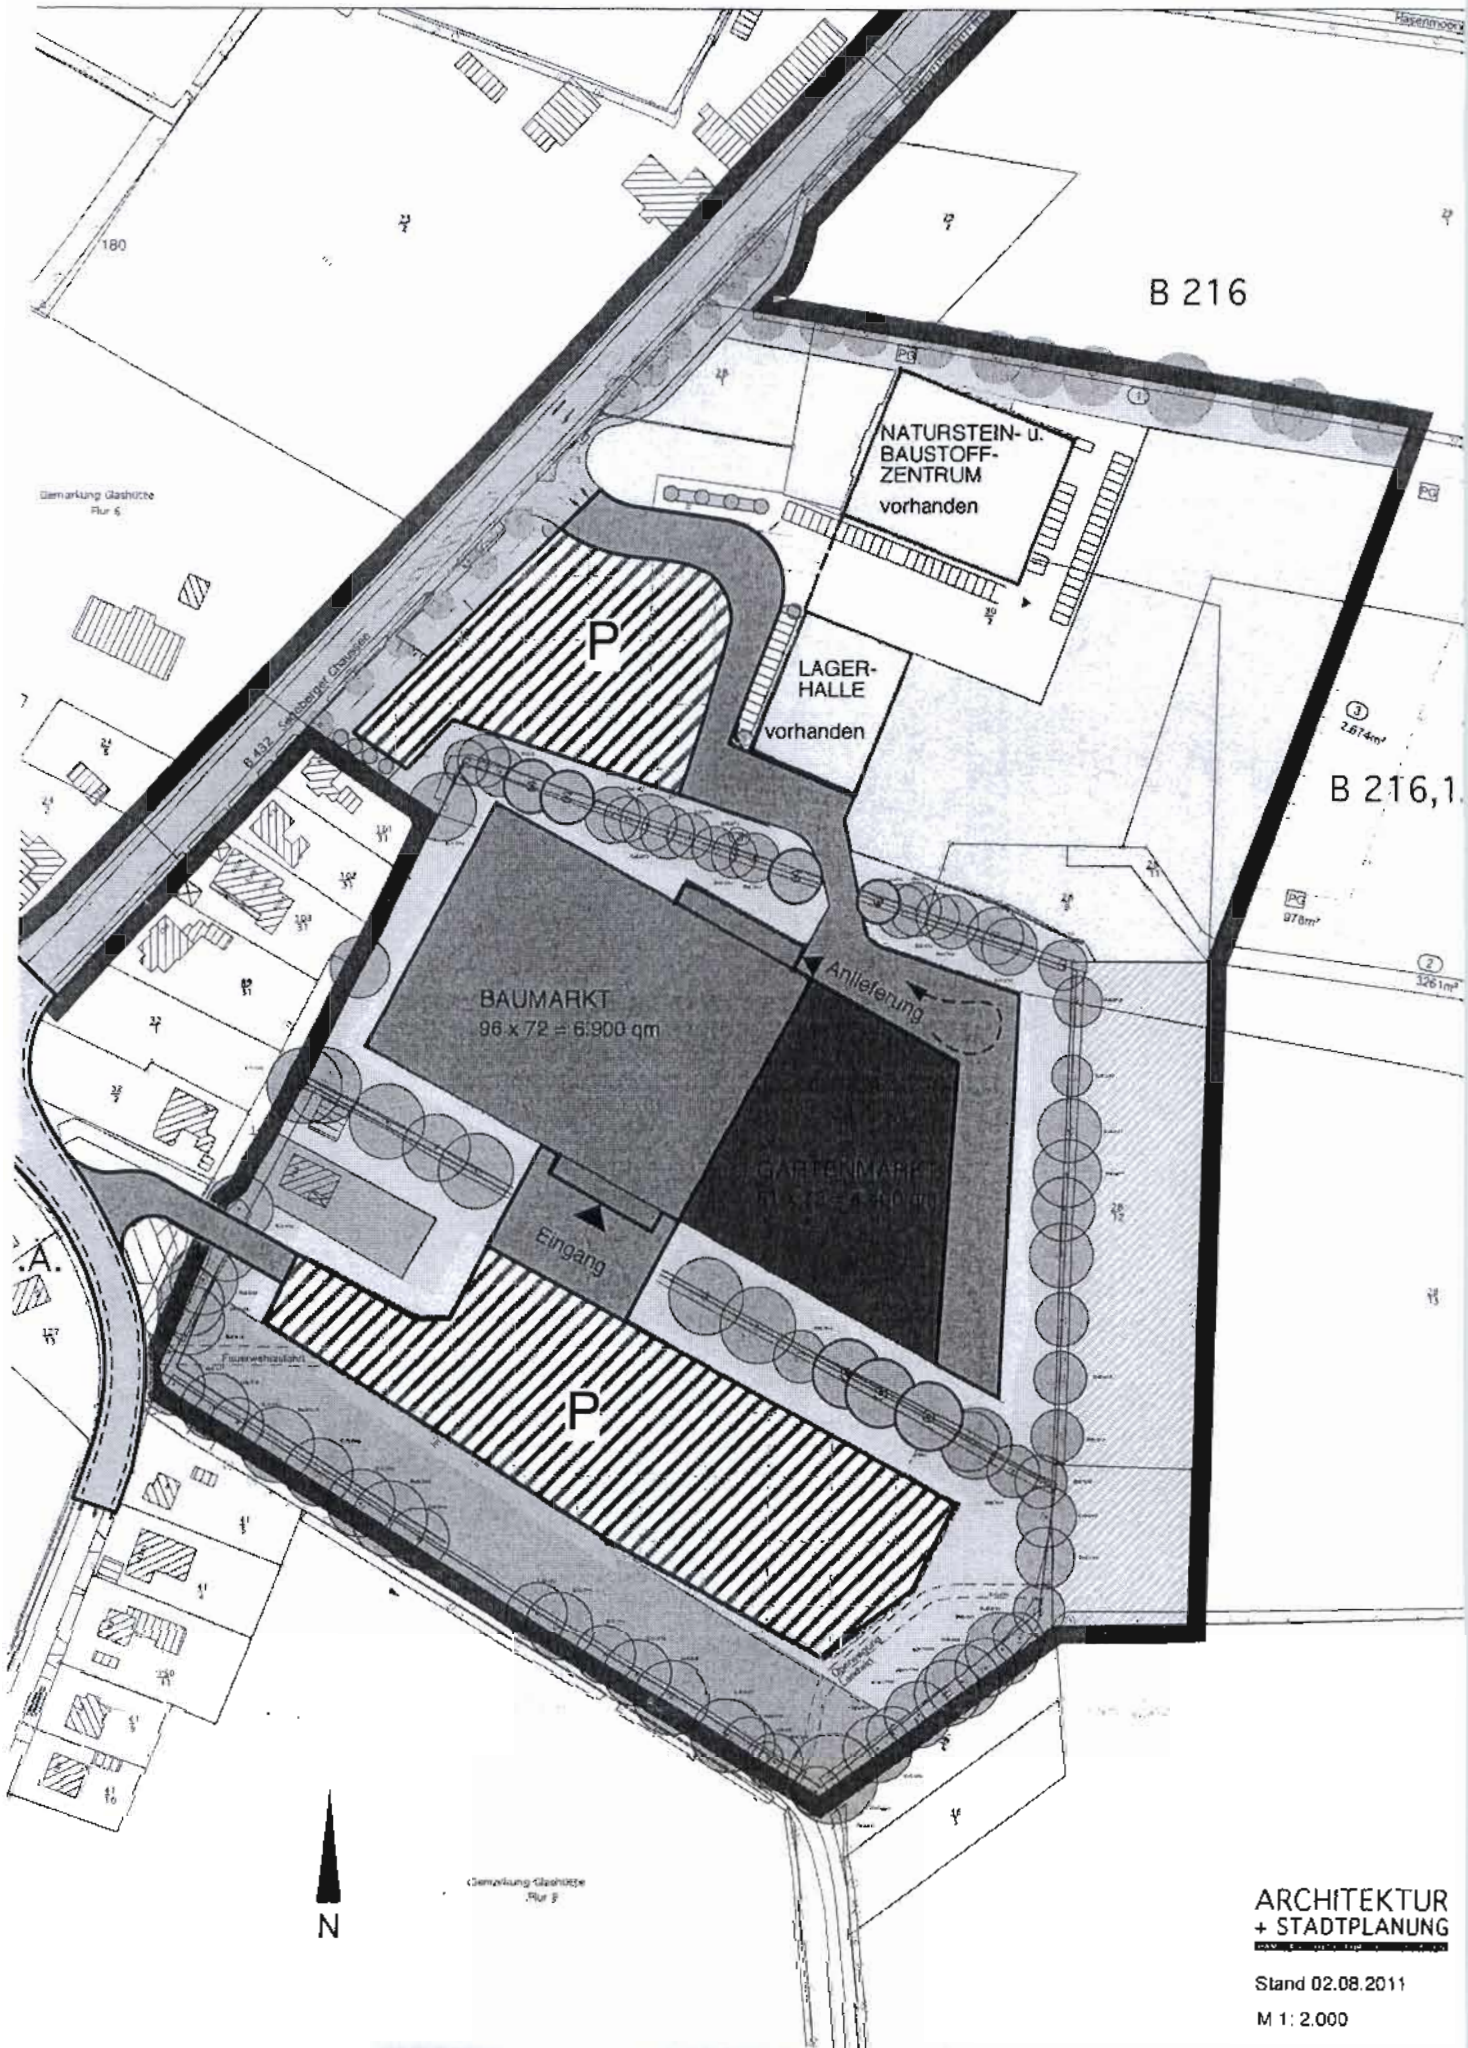

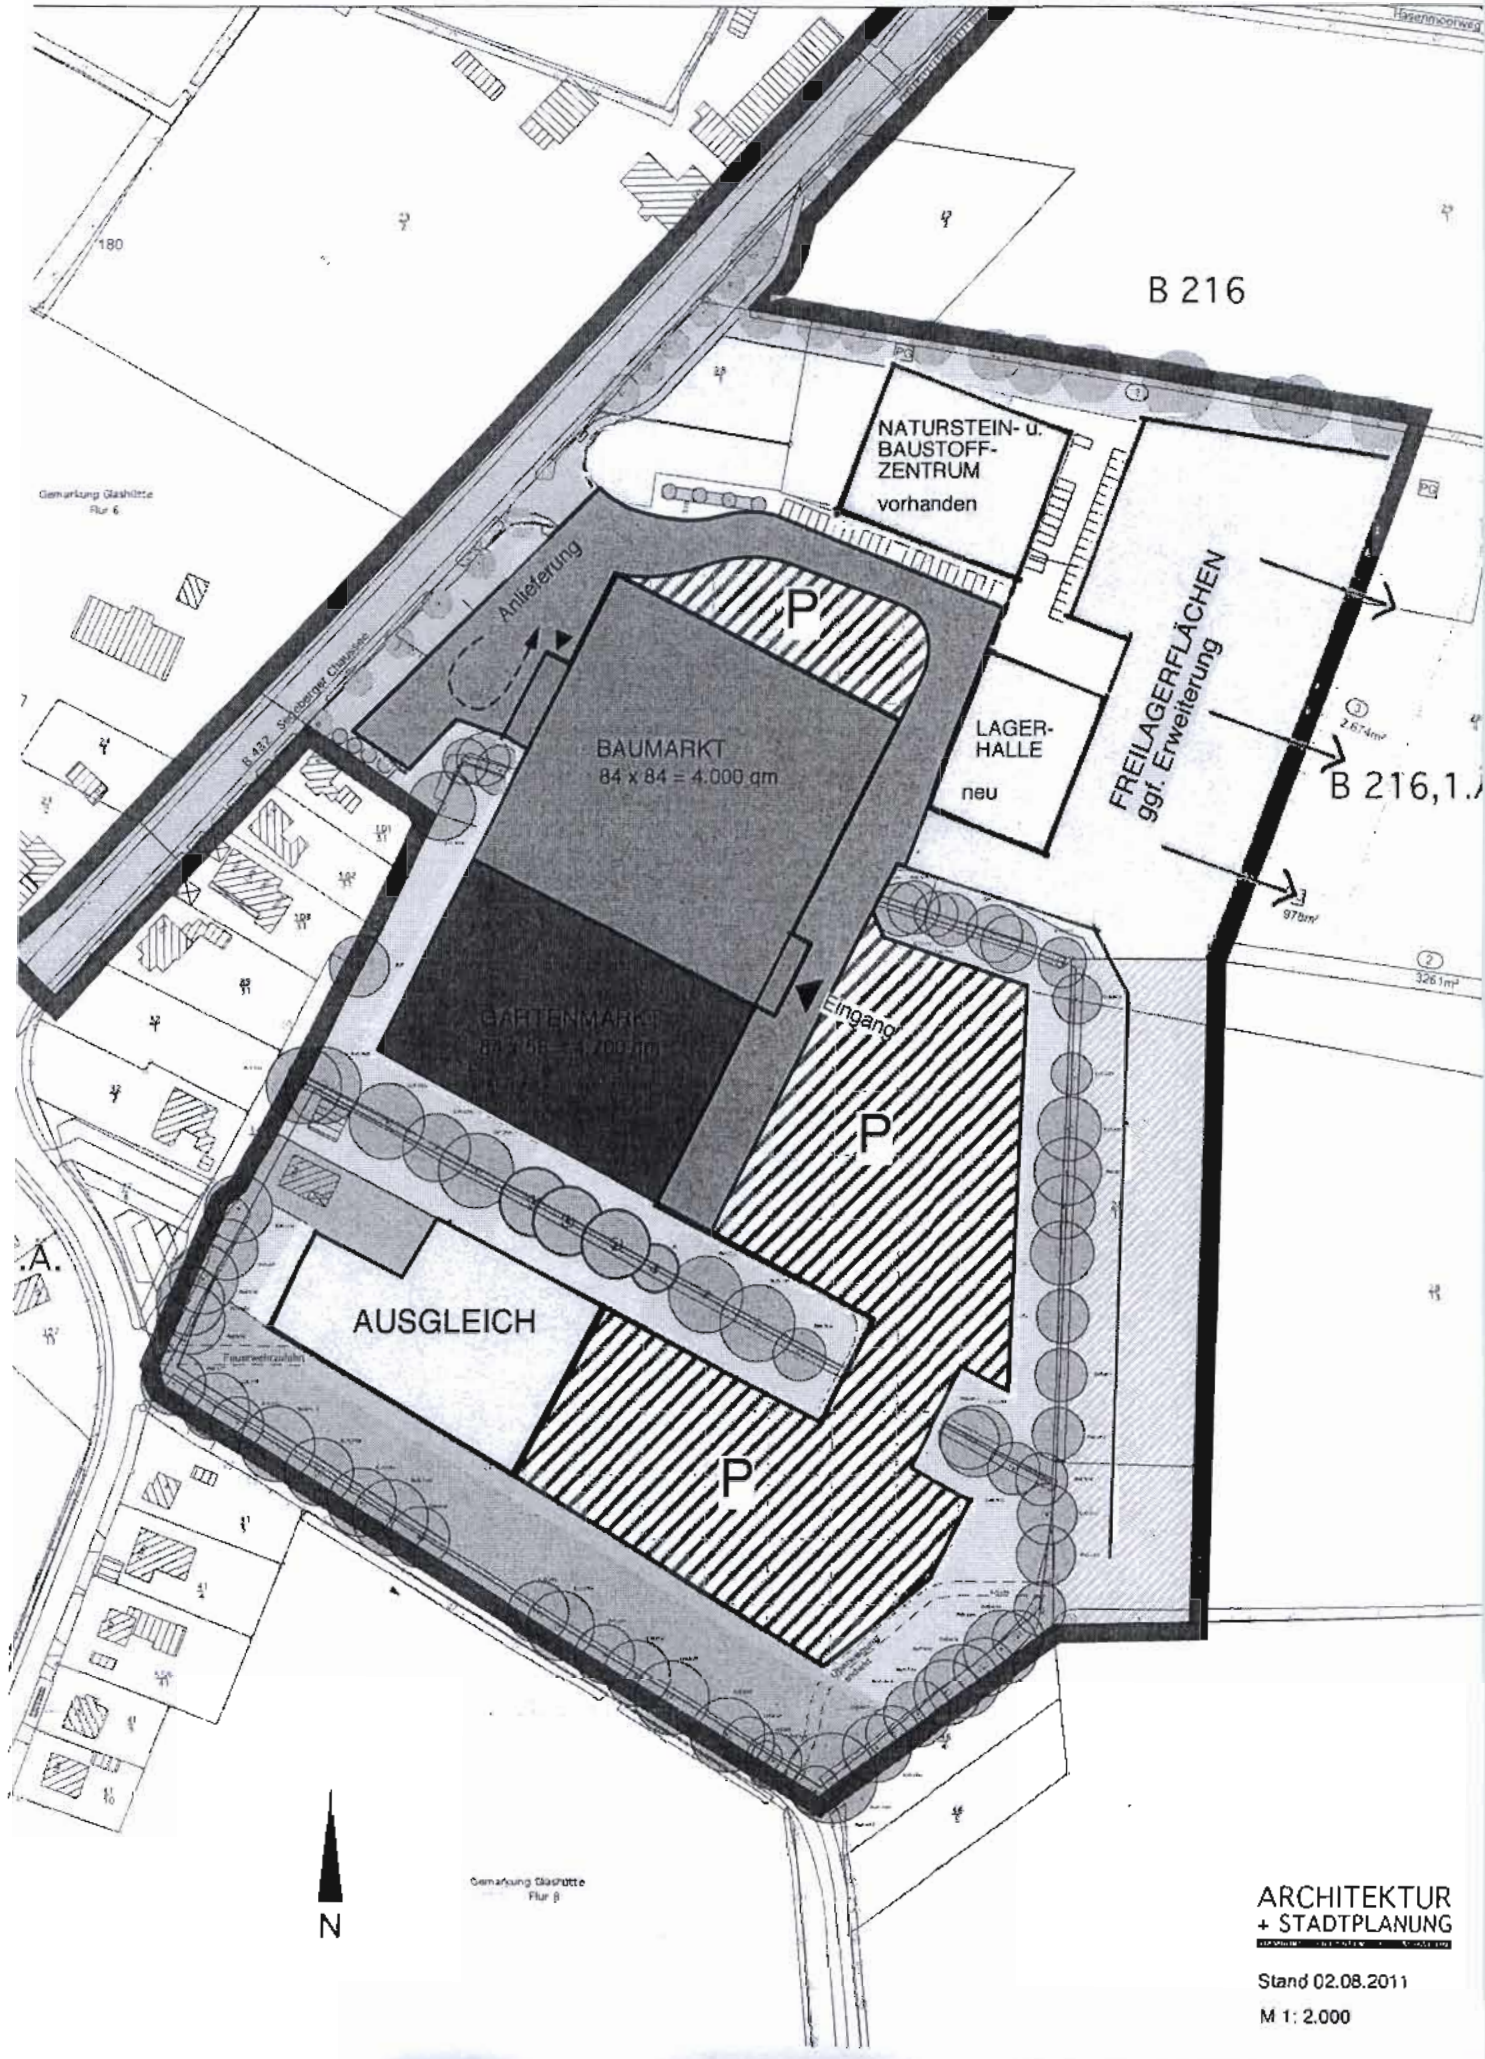

ARCHITEKTUR
+ STADTPLANUNG

Stand 02.08.2011
M 1: 2.000

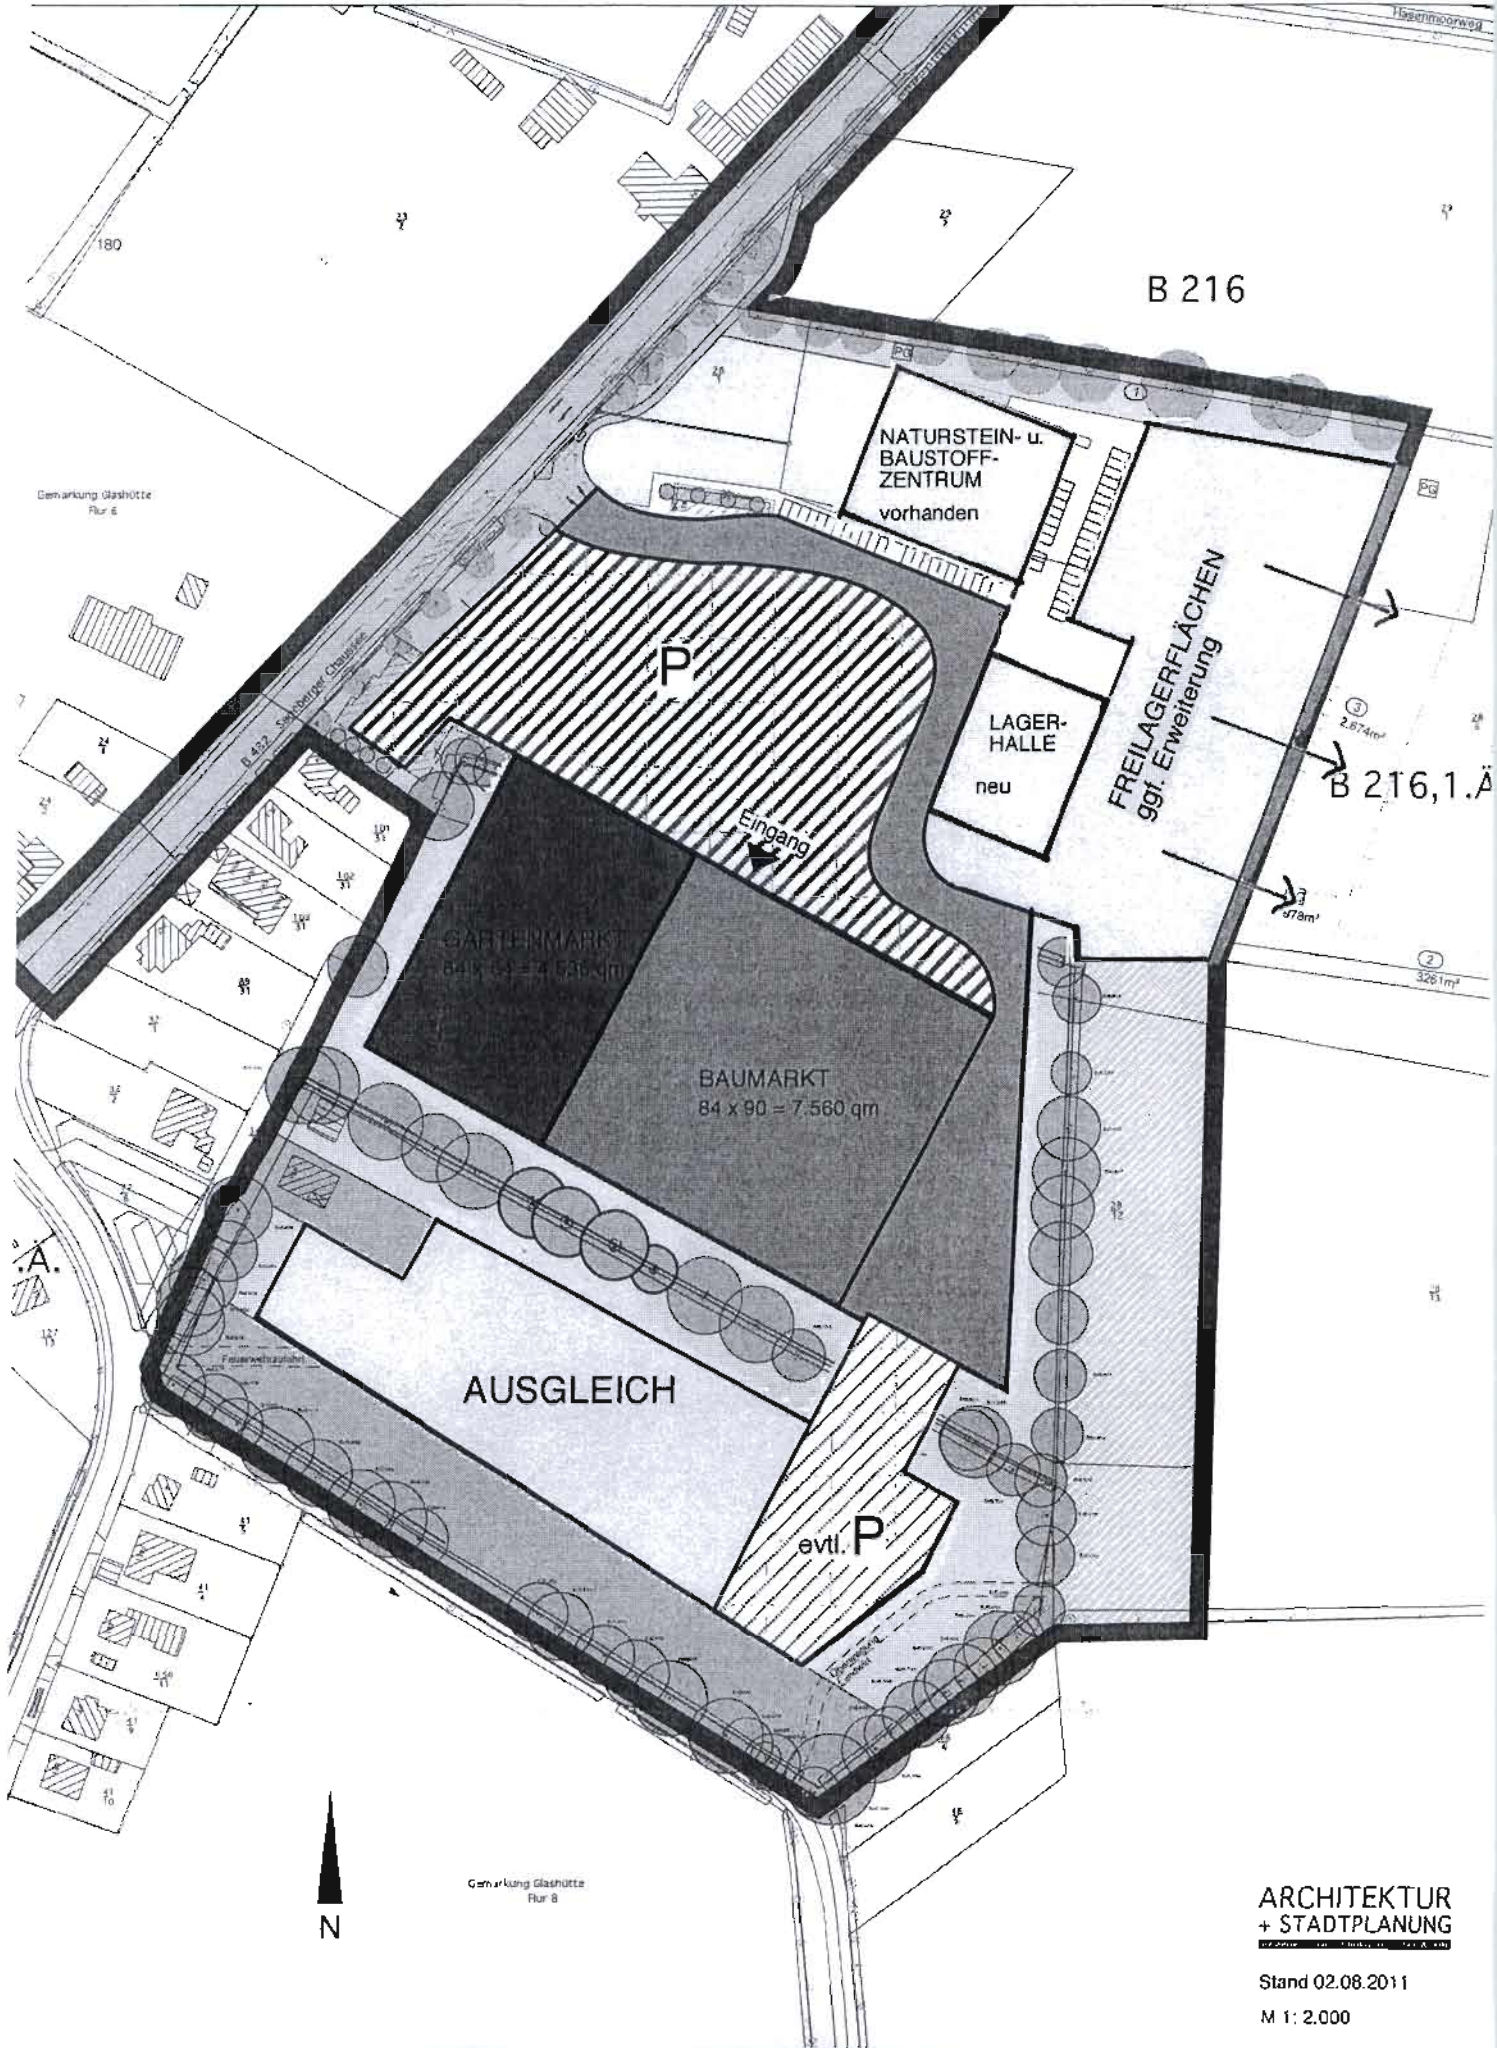

ARCHITEKTUR
+ STADTPLANUNG

Stand 02.08.2011

M 1: 2.000