



Anlage 2: zur Vorlage Nr.: B 11 / 0452/1 des Stuv am 01.12.2011


Betreff: B-Plan 236 "Müllerstraße-Ost"


Hier: Skizzen zum Prüfauftrag

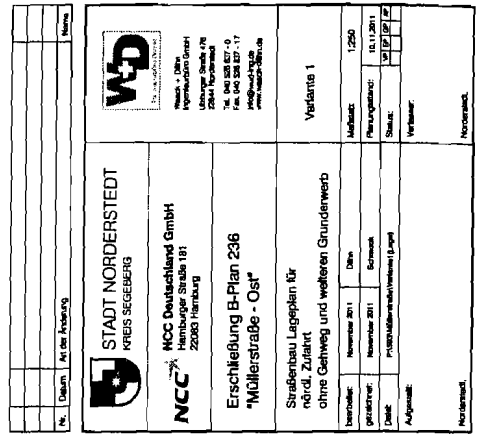


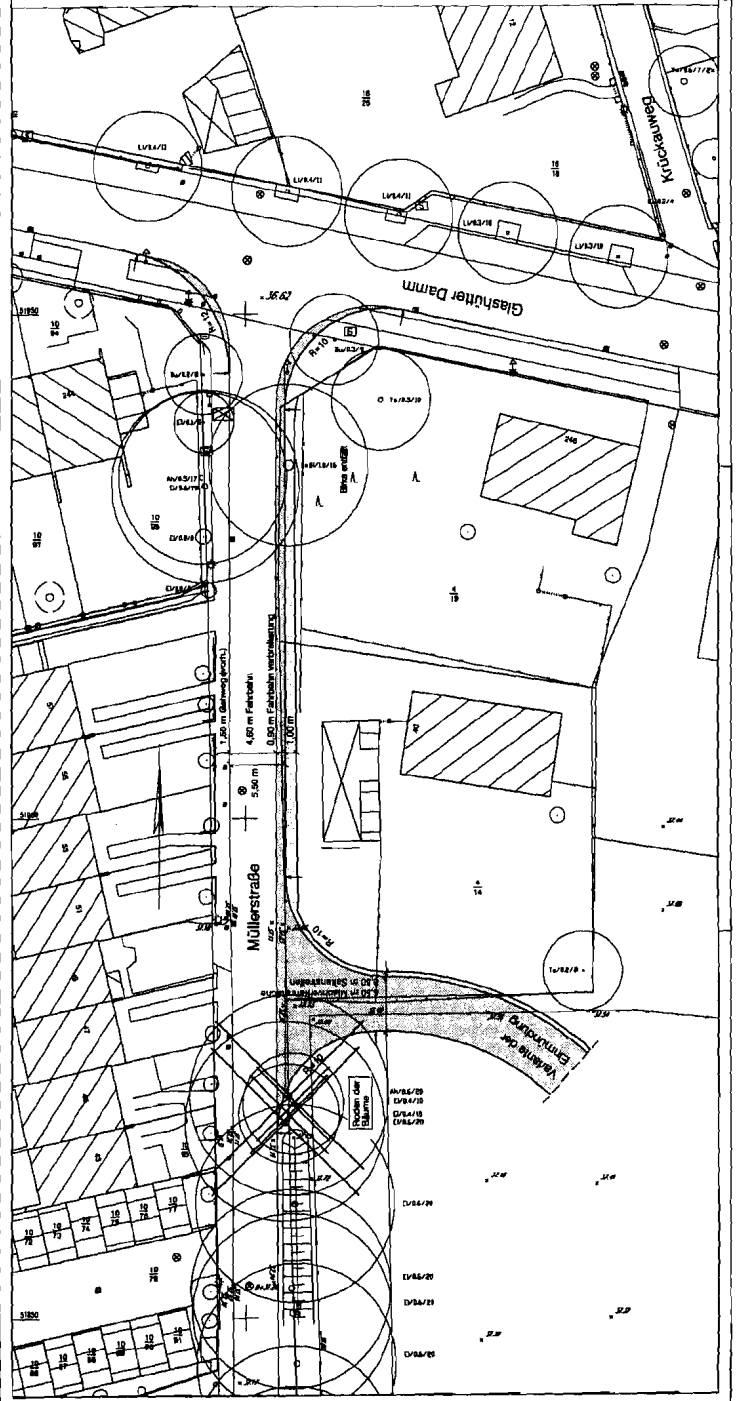

NCC NCC Deutschland GmbH Hamburger Straße 181 22603 Hamburg		Variante 2	
Erschließung B-Plan 236 "Müllerstraße - Ost"		Musterplan: 1:250 Planungsdatum: 18.11.2011 Skizze: 18.11.2011 Verfahren: 18.11.2011	
Straßenbau Lageplan für nördl. Zufahrt im Bereich Flurstück 4/14 ohne Gehweg mit weiterem Grundanwerb		Musterplan: 1:250 Planungsdatum: 18.11.2011 Skizze: 18.11.2011 Verfahren: 18.11.2011	

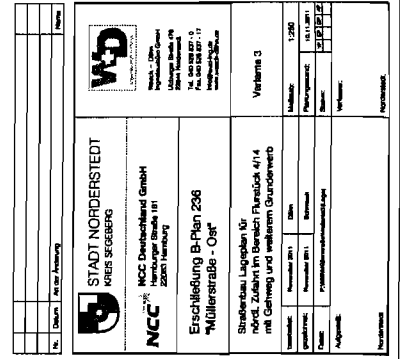

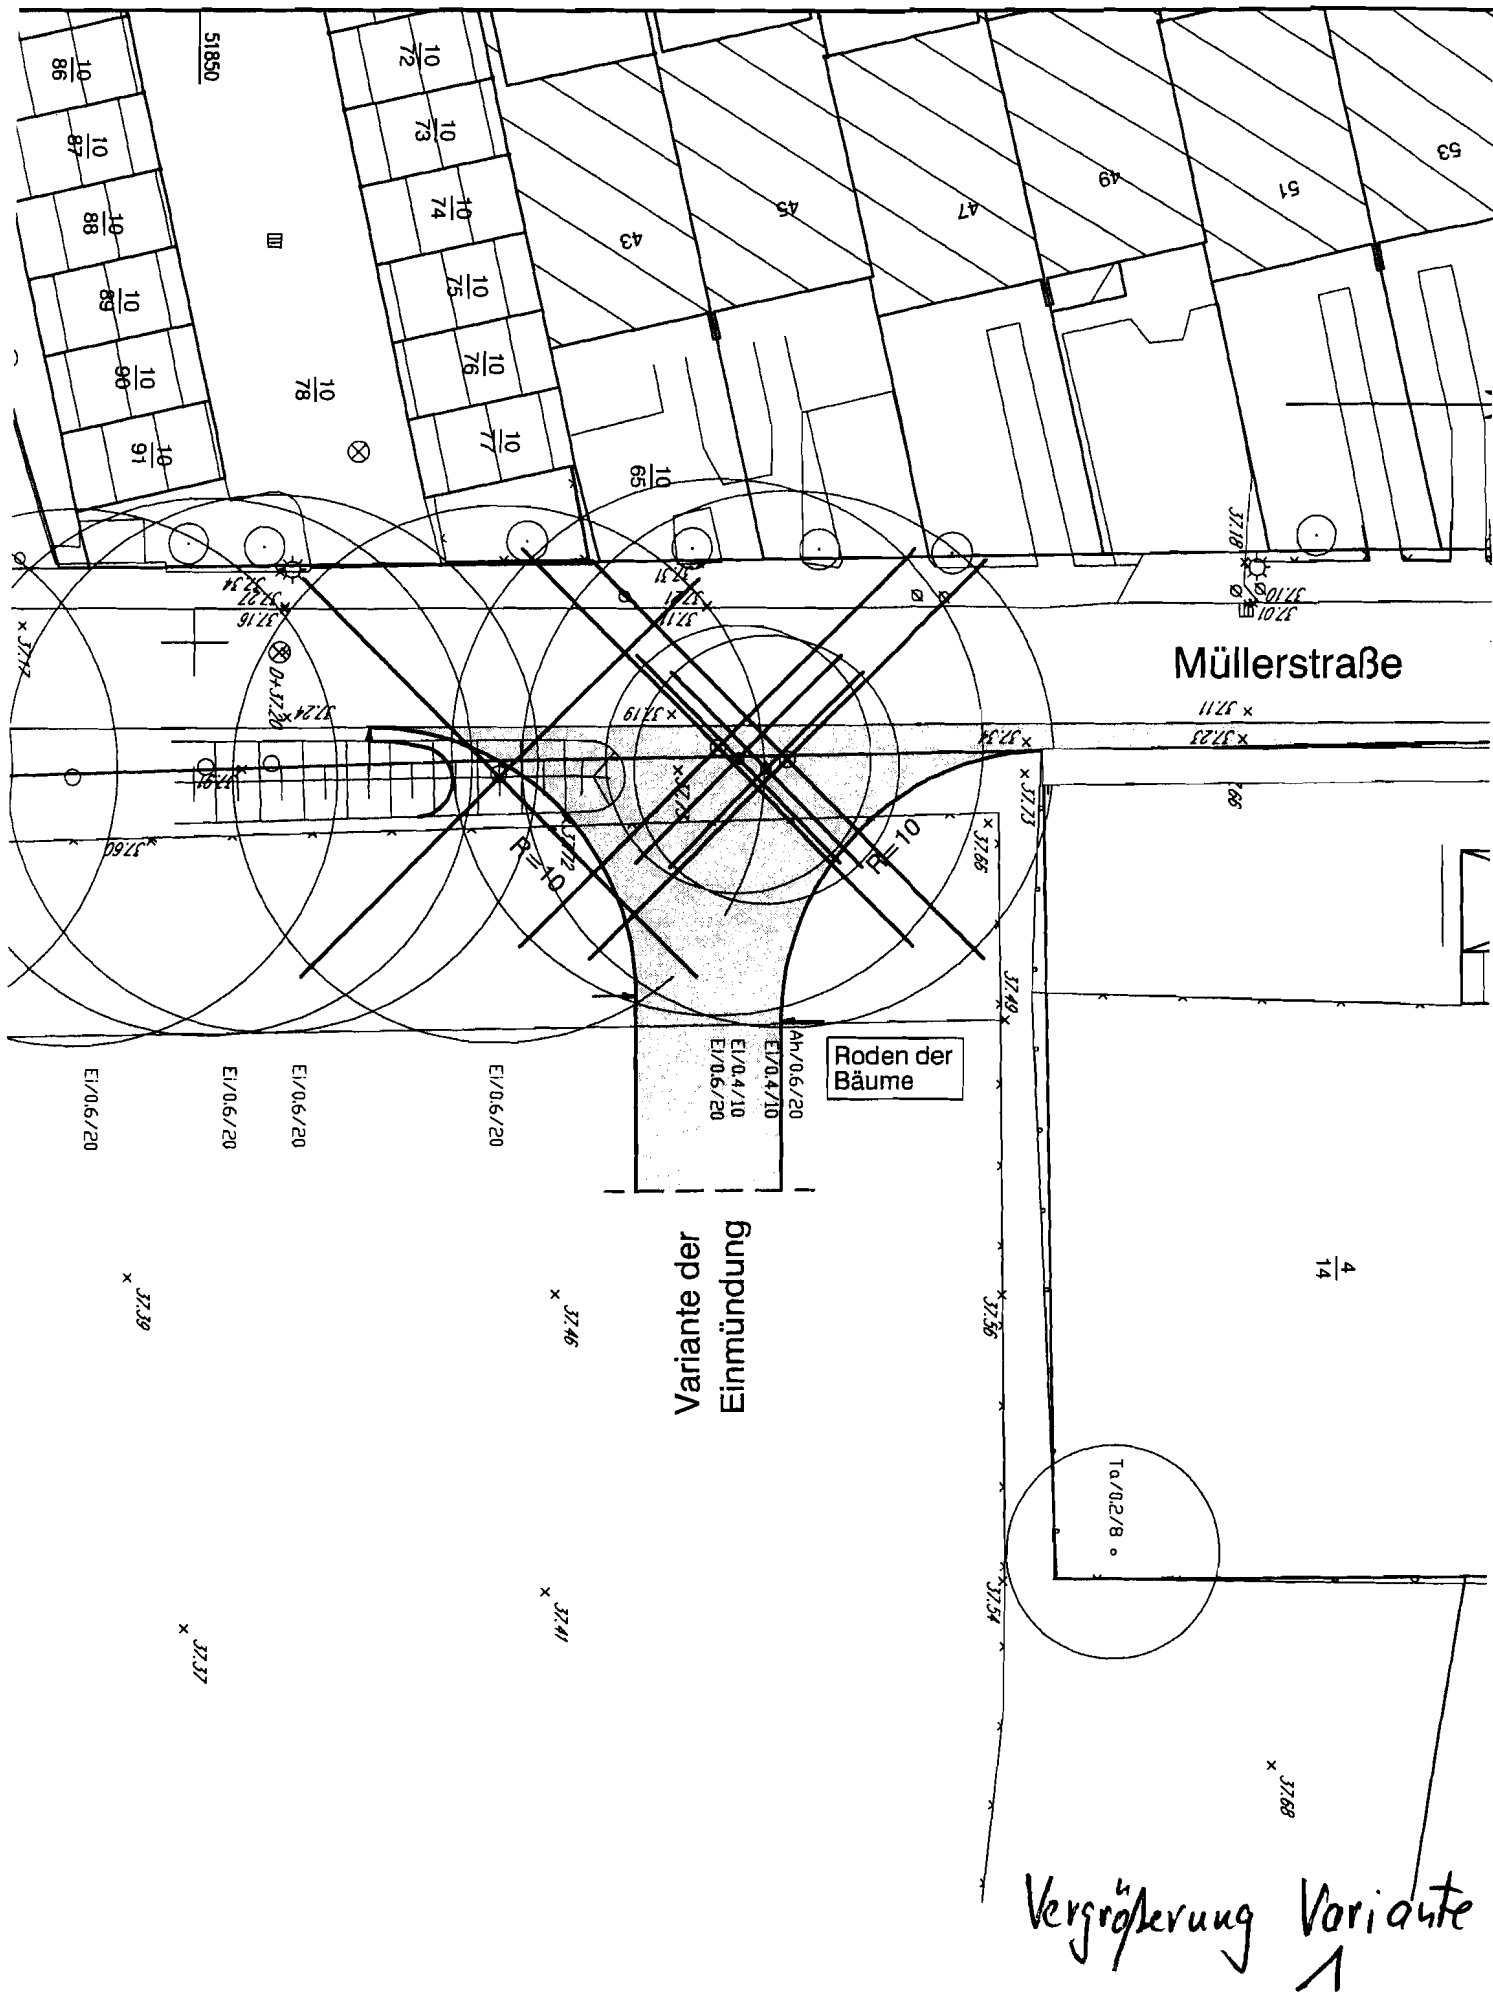

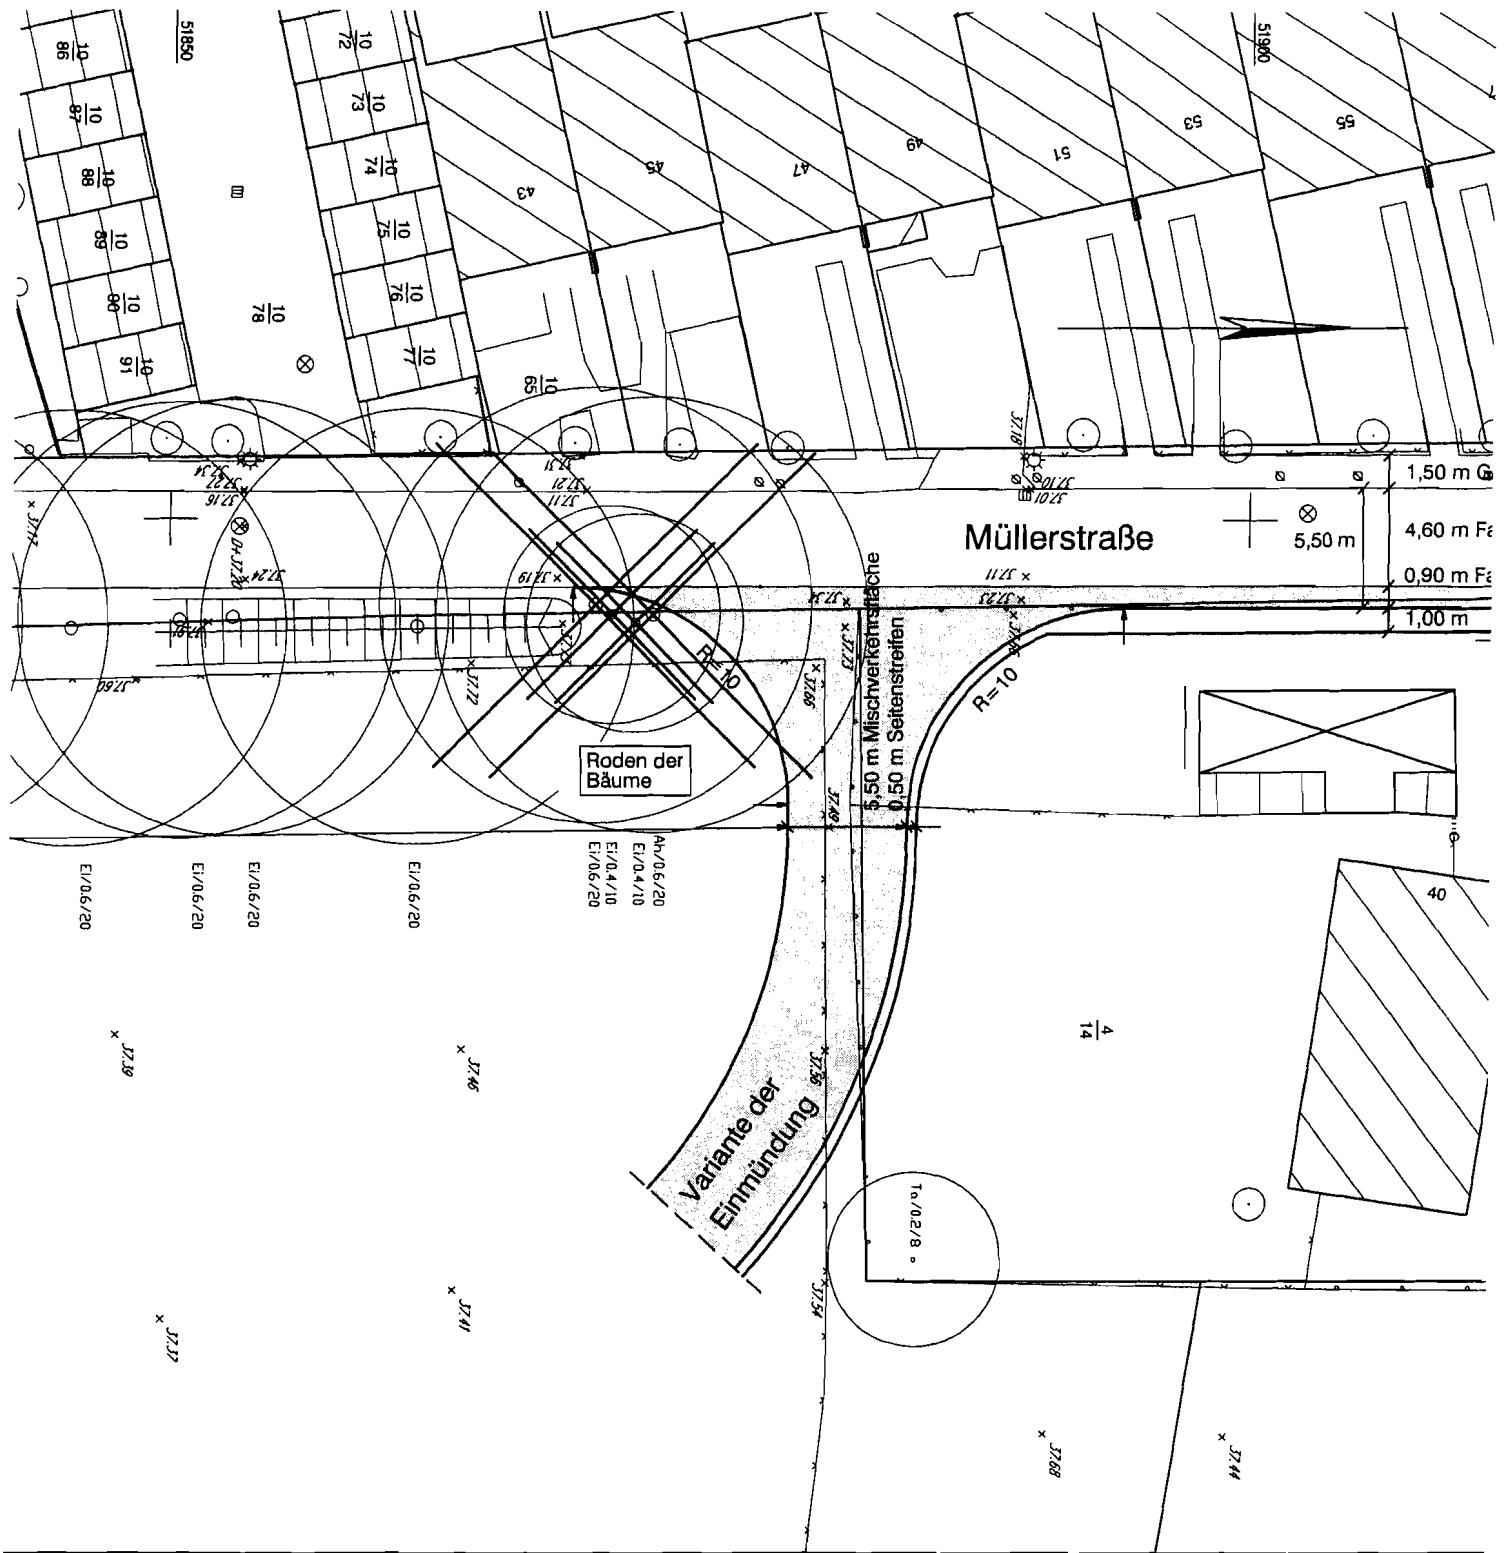

Vergrößerung Variante 2

