



Stat. 0+020 Zufahrt

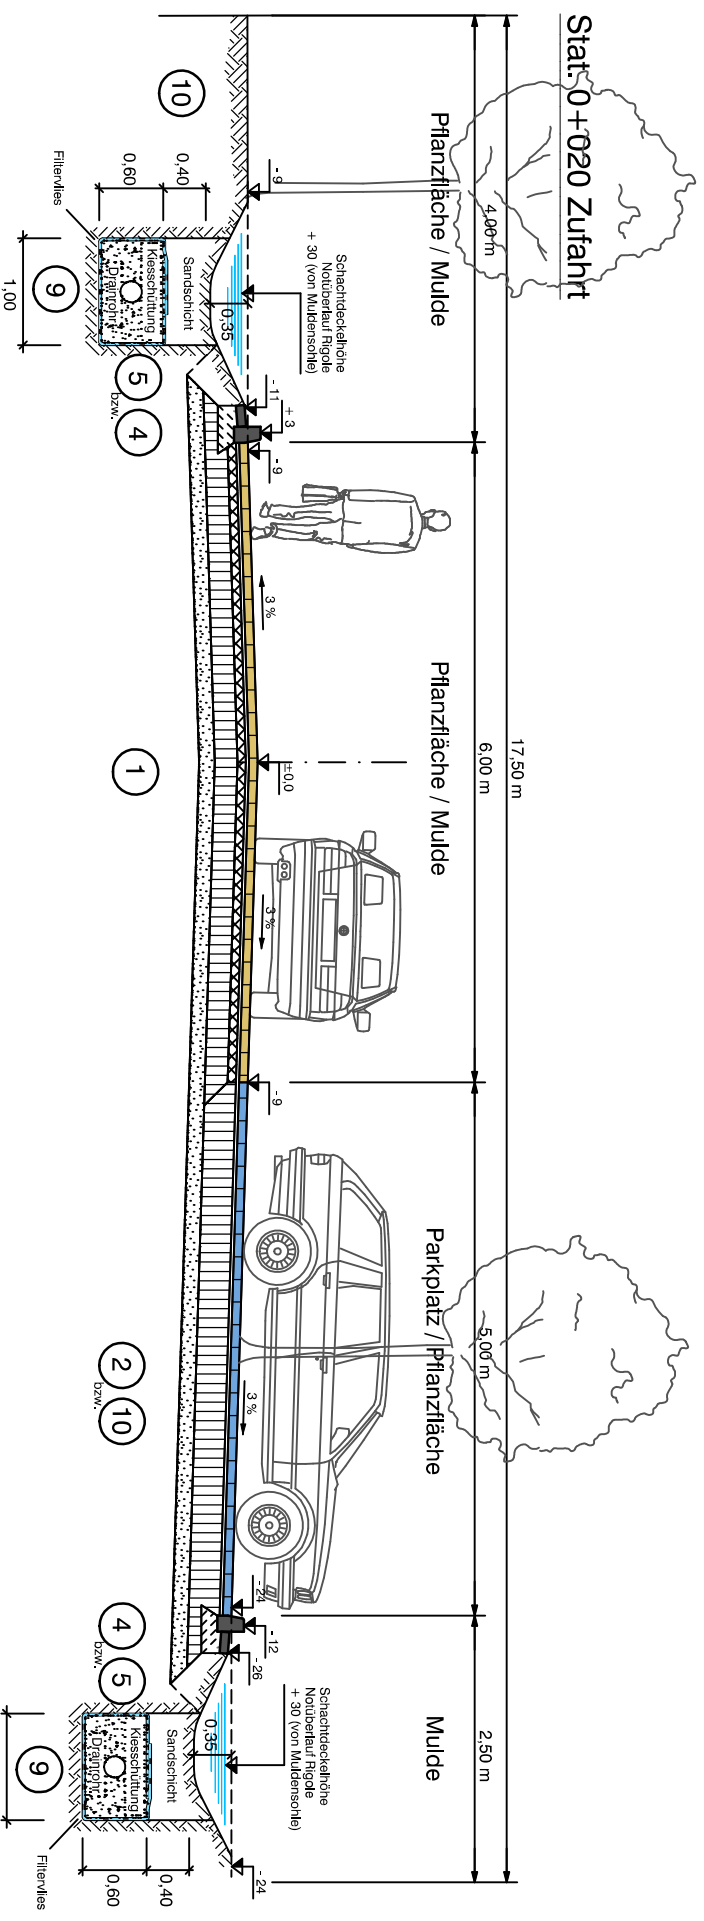

Regelquerschnitt

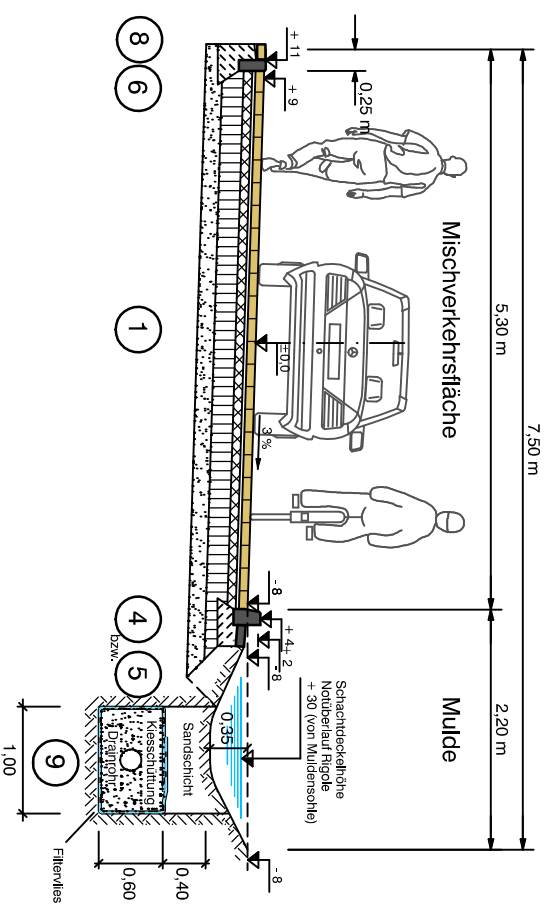

Bereich mit Grundstückszufahrt

