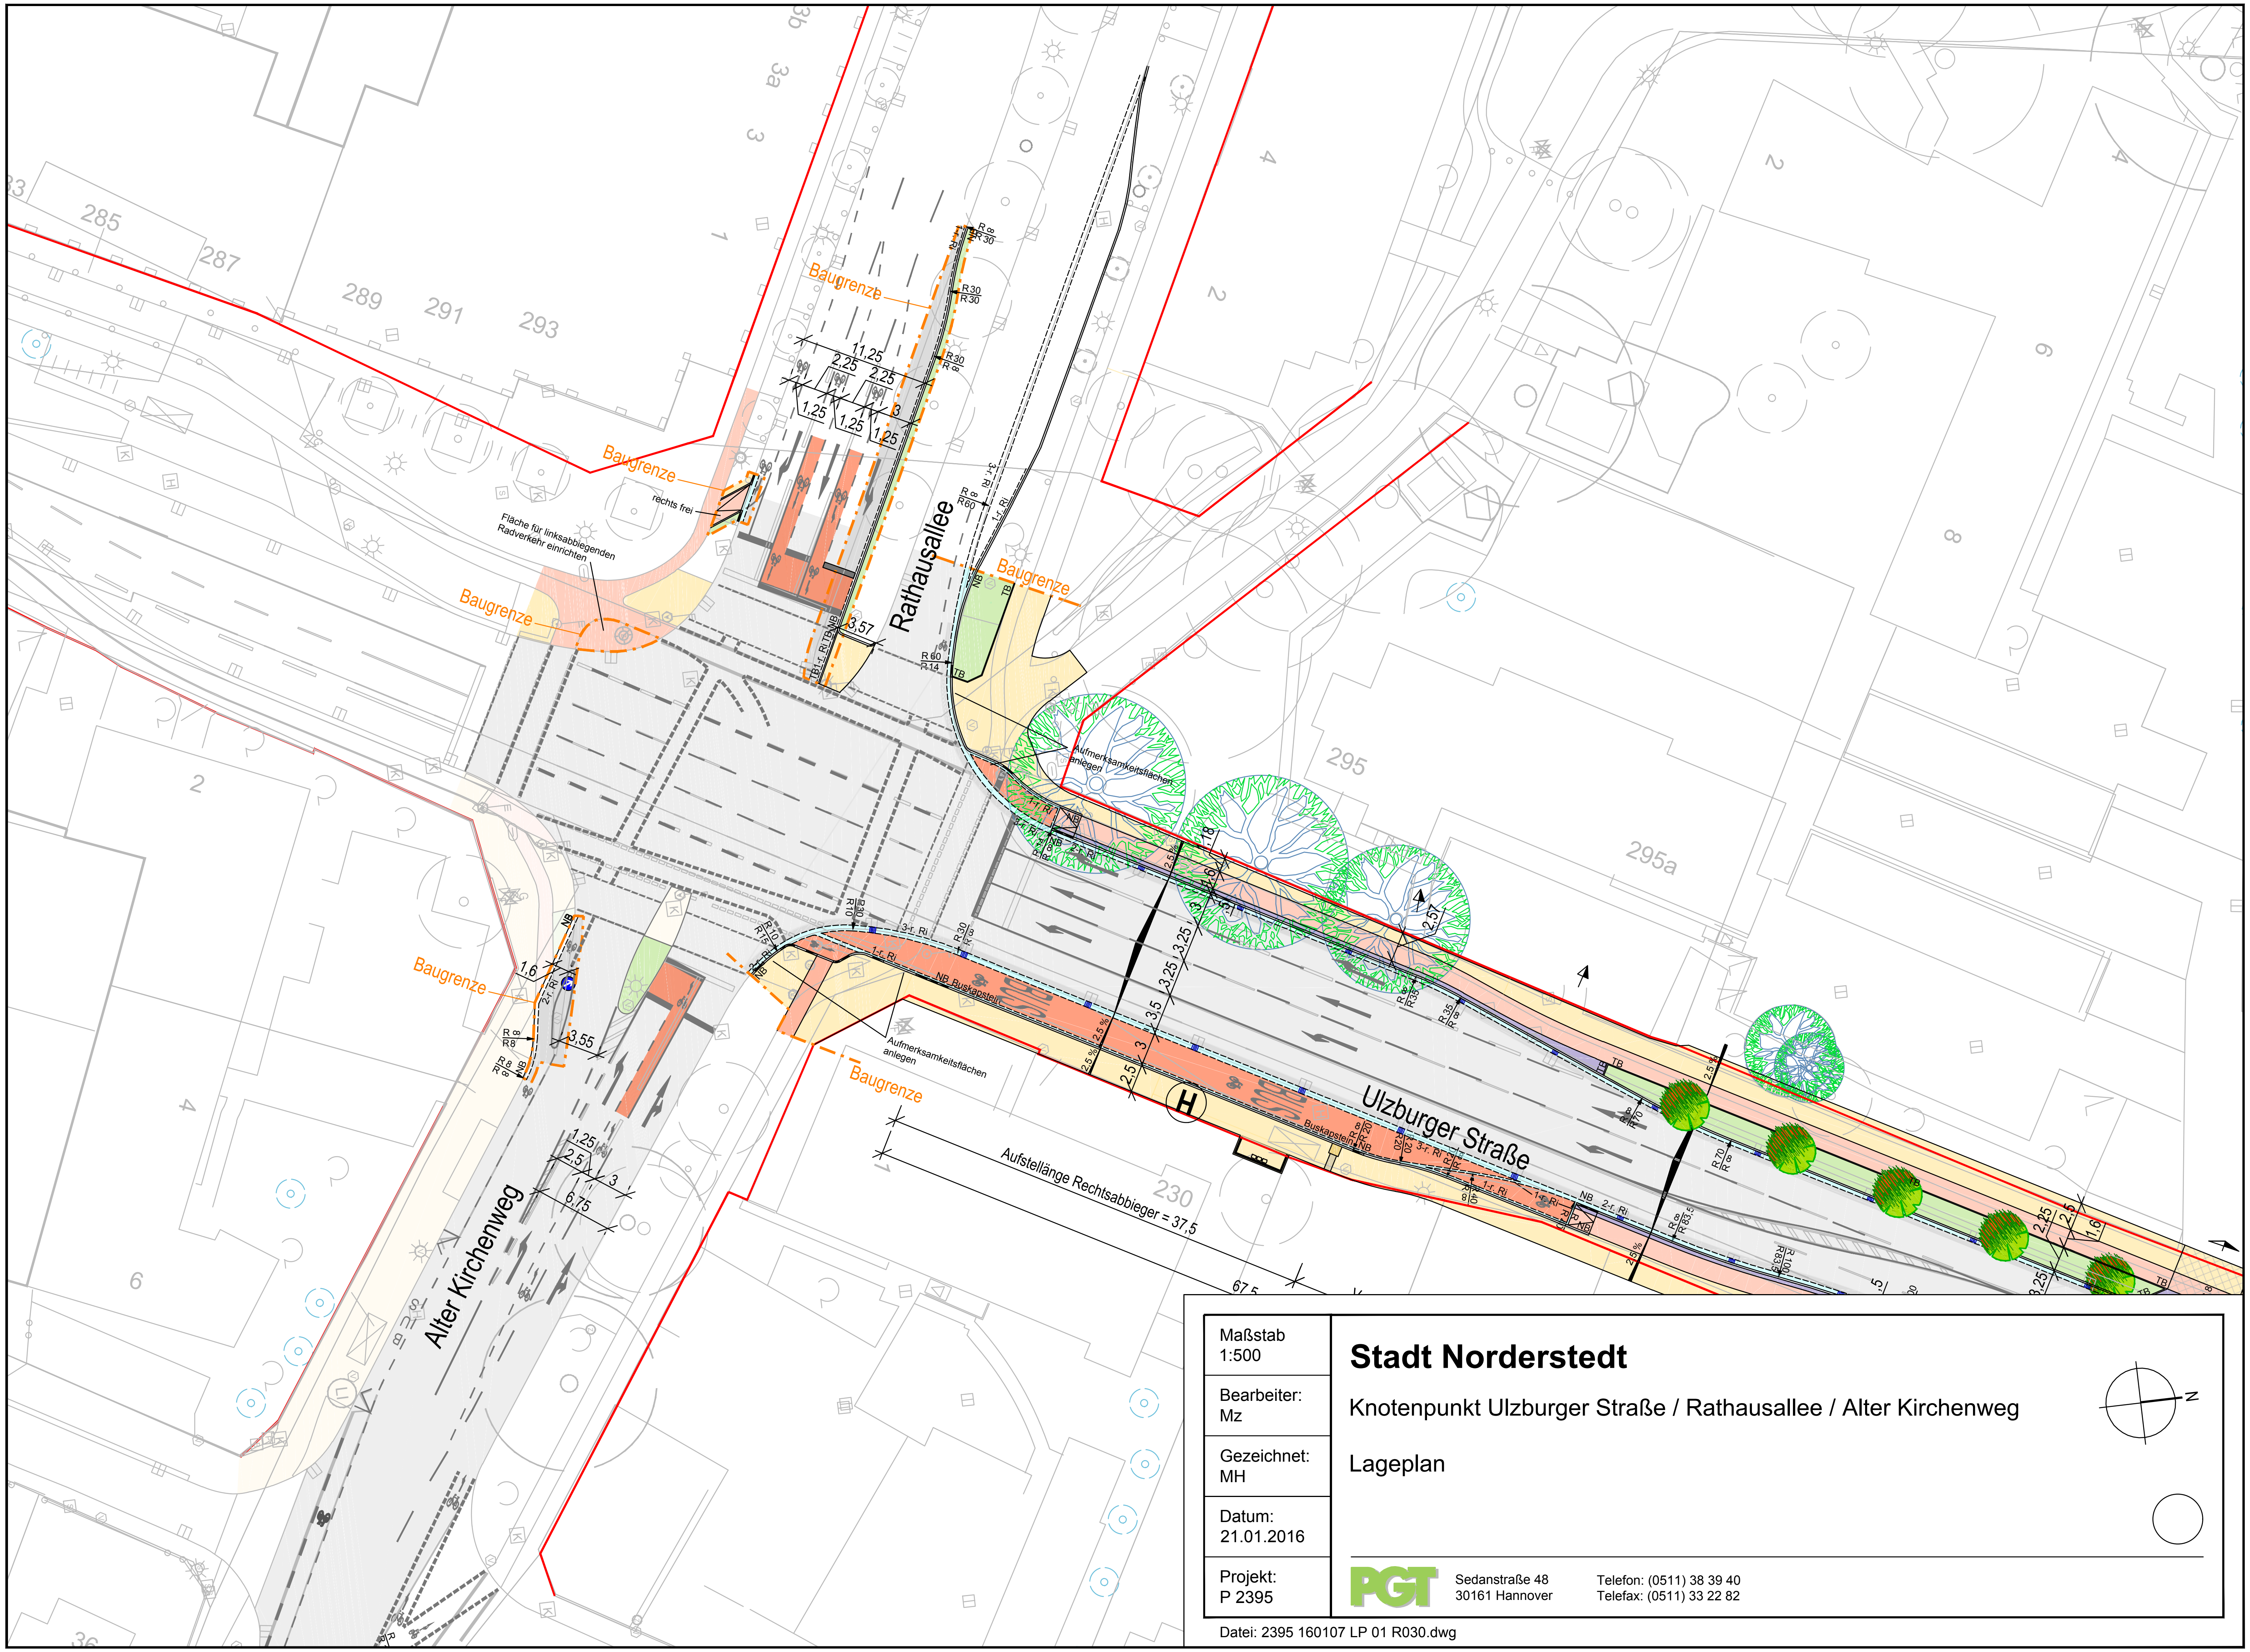

Maßstab 1:500	**Stadt Norderstedt**
Bearbeiter: Mz	Knotenpunkt Ulzburger Straße / Rathausallee / Alter Kirchenweg
Gezeichnet: MH	Lageplan
Datum: 21.01.2016	
Projekt: P 2395	PGT Sedanstraße 48, 30161 Hannover — Telefon: (0511) 38 39 40, Telefax: (0511) 33 22 82

Datei: 2395 160107 LP 01 R030.dwg