Anlage 7: zur Vorlage Nr.: B 16/0089 des StuV am 17.03.2016

Betreff: Bebauungsplan Nr. 110 Norderstedt, 21. Änderung "Alter Kirchenweg / Stonsdorfer Weg"

Hier: Vorentwurf des Bebauungsplanes Nr. 110, 21. Änderung (Stand: 29.02.2016)

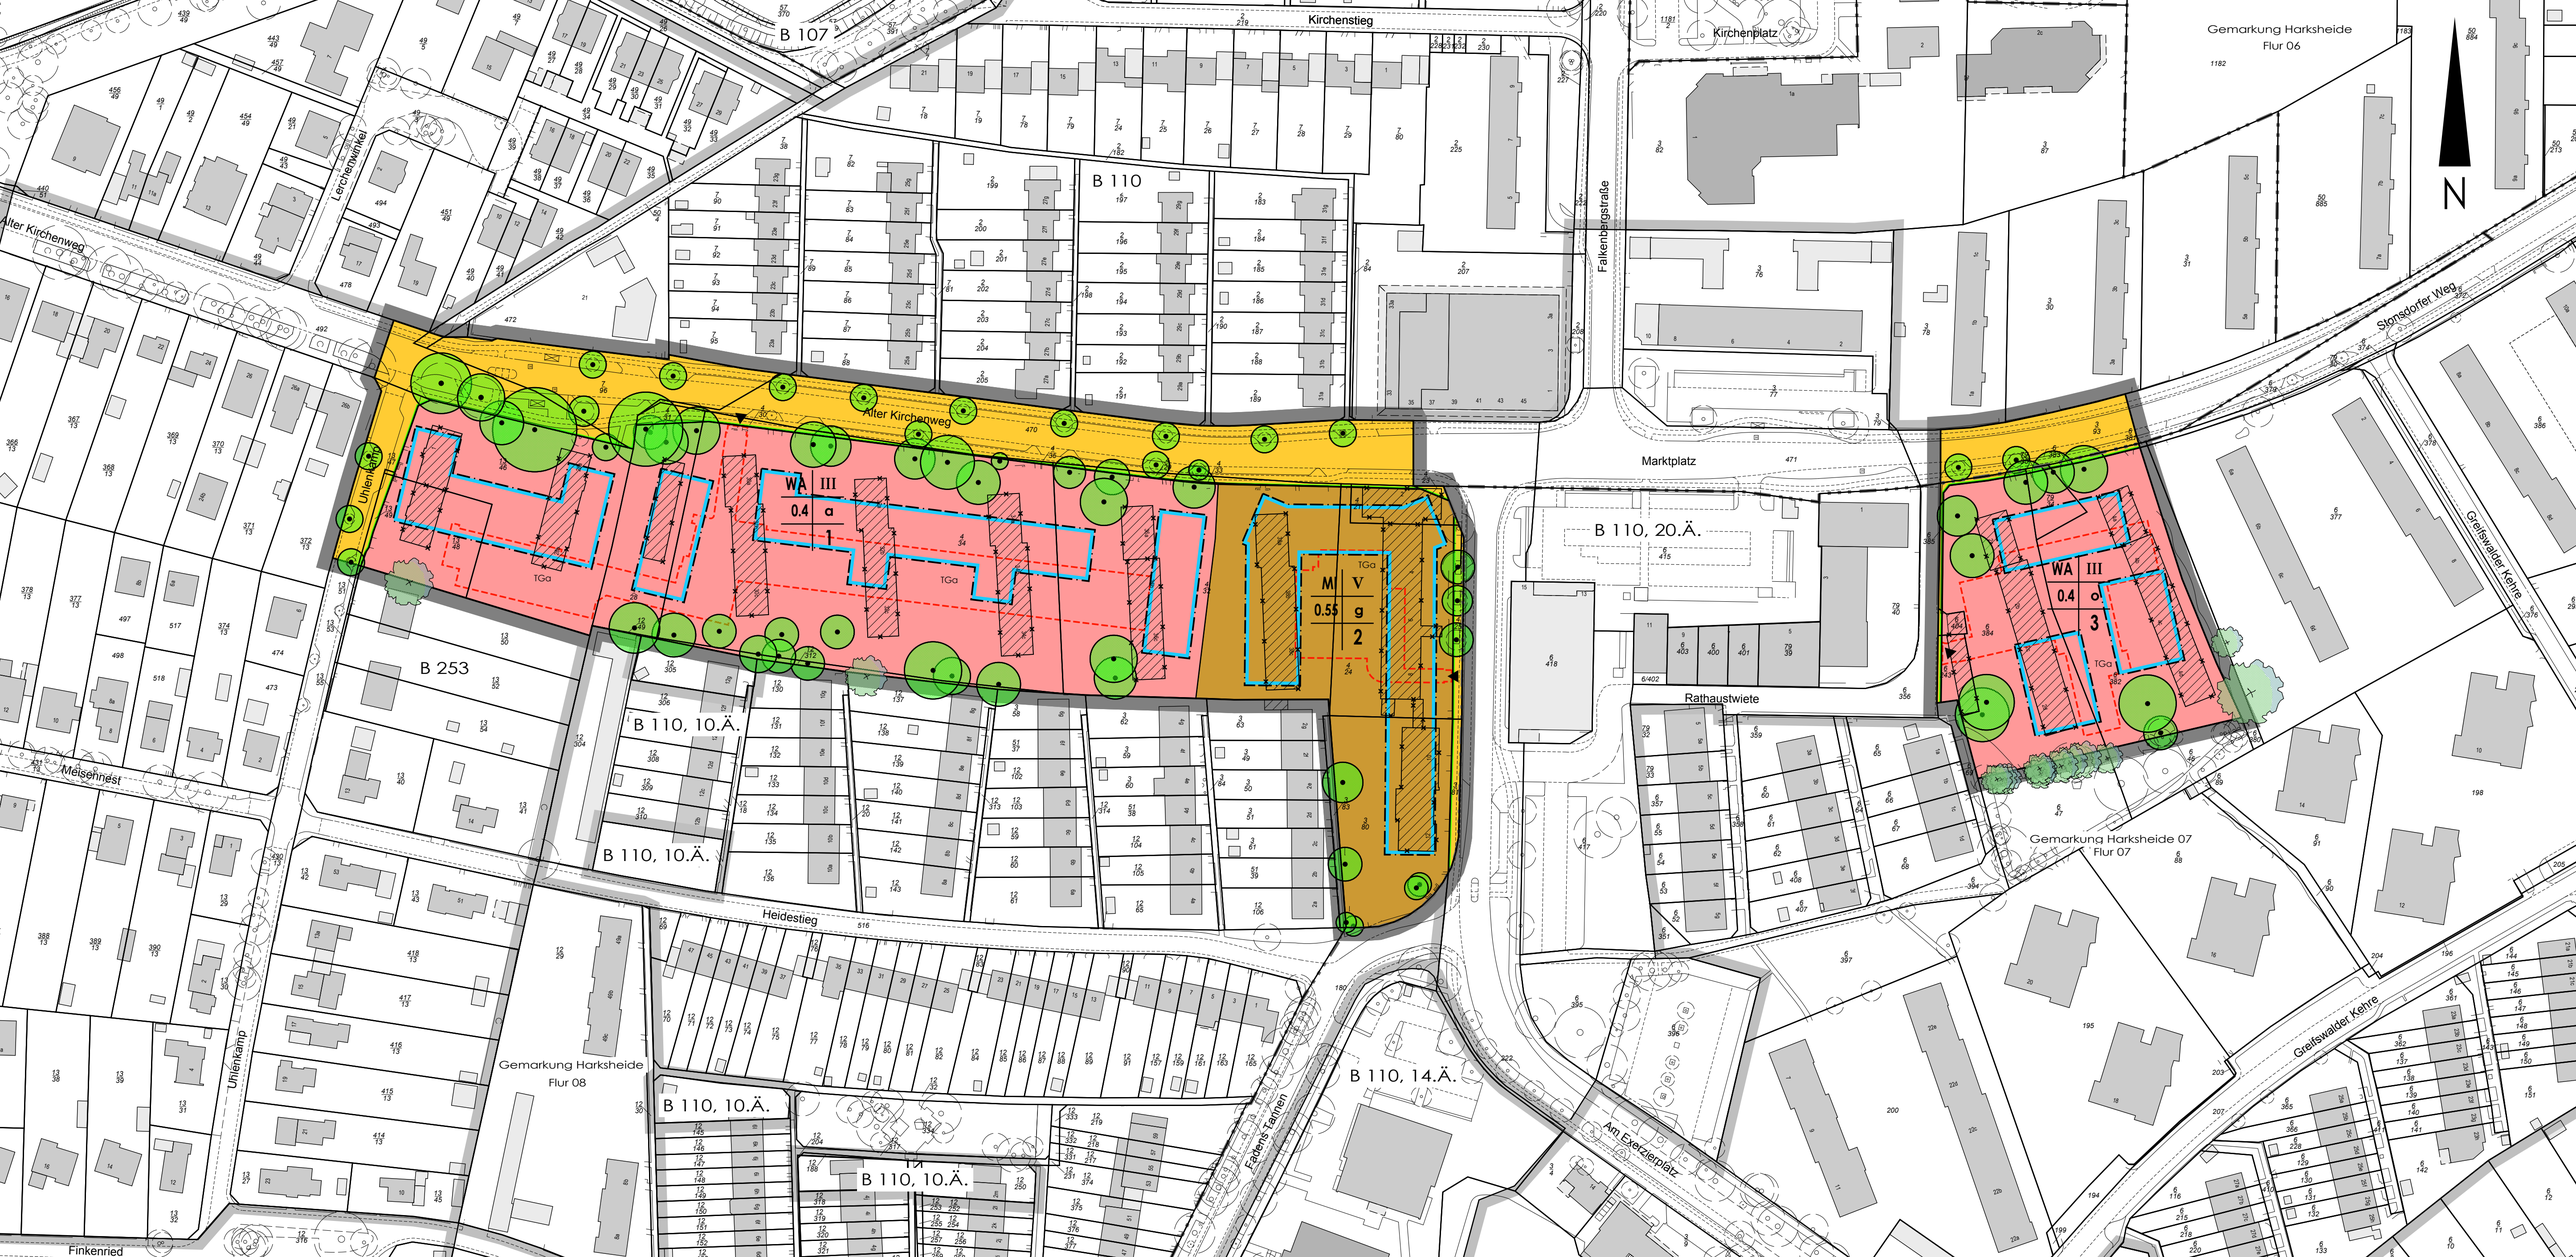
Kirchenstieg
B 107
Kirchenplatz
Gemarkung Harksheide
Flur 06
N
Lerchenwinkel
Alter Kirchenweg
B 110
Falkenbergstraße
Stonsdorfer Weg
Greifswalder Kehre
Unlenkamp
WA III
0.4 a
1
TGa
MI V
0.55 g
2
WA III
0.4 o
3
Marktplatz
B 110, 20.Ä.
Rathauswiese
Gemarkung Harksheide 07
Flur 07
B 253
B 110, 10.Ä.
Meisennest
Heidestieg
Gemarkung Harksheide
Flur 08
B 110, 14.Ä.
Am Exerzierplatz
Fabens Tannen
Finkenried