


Bebauungskonzept Ohechaussee



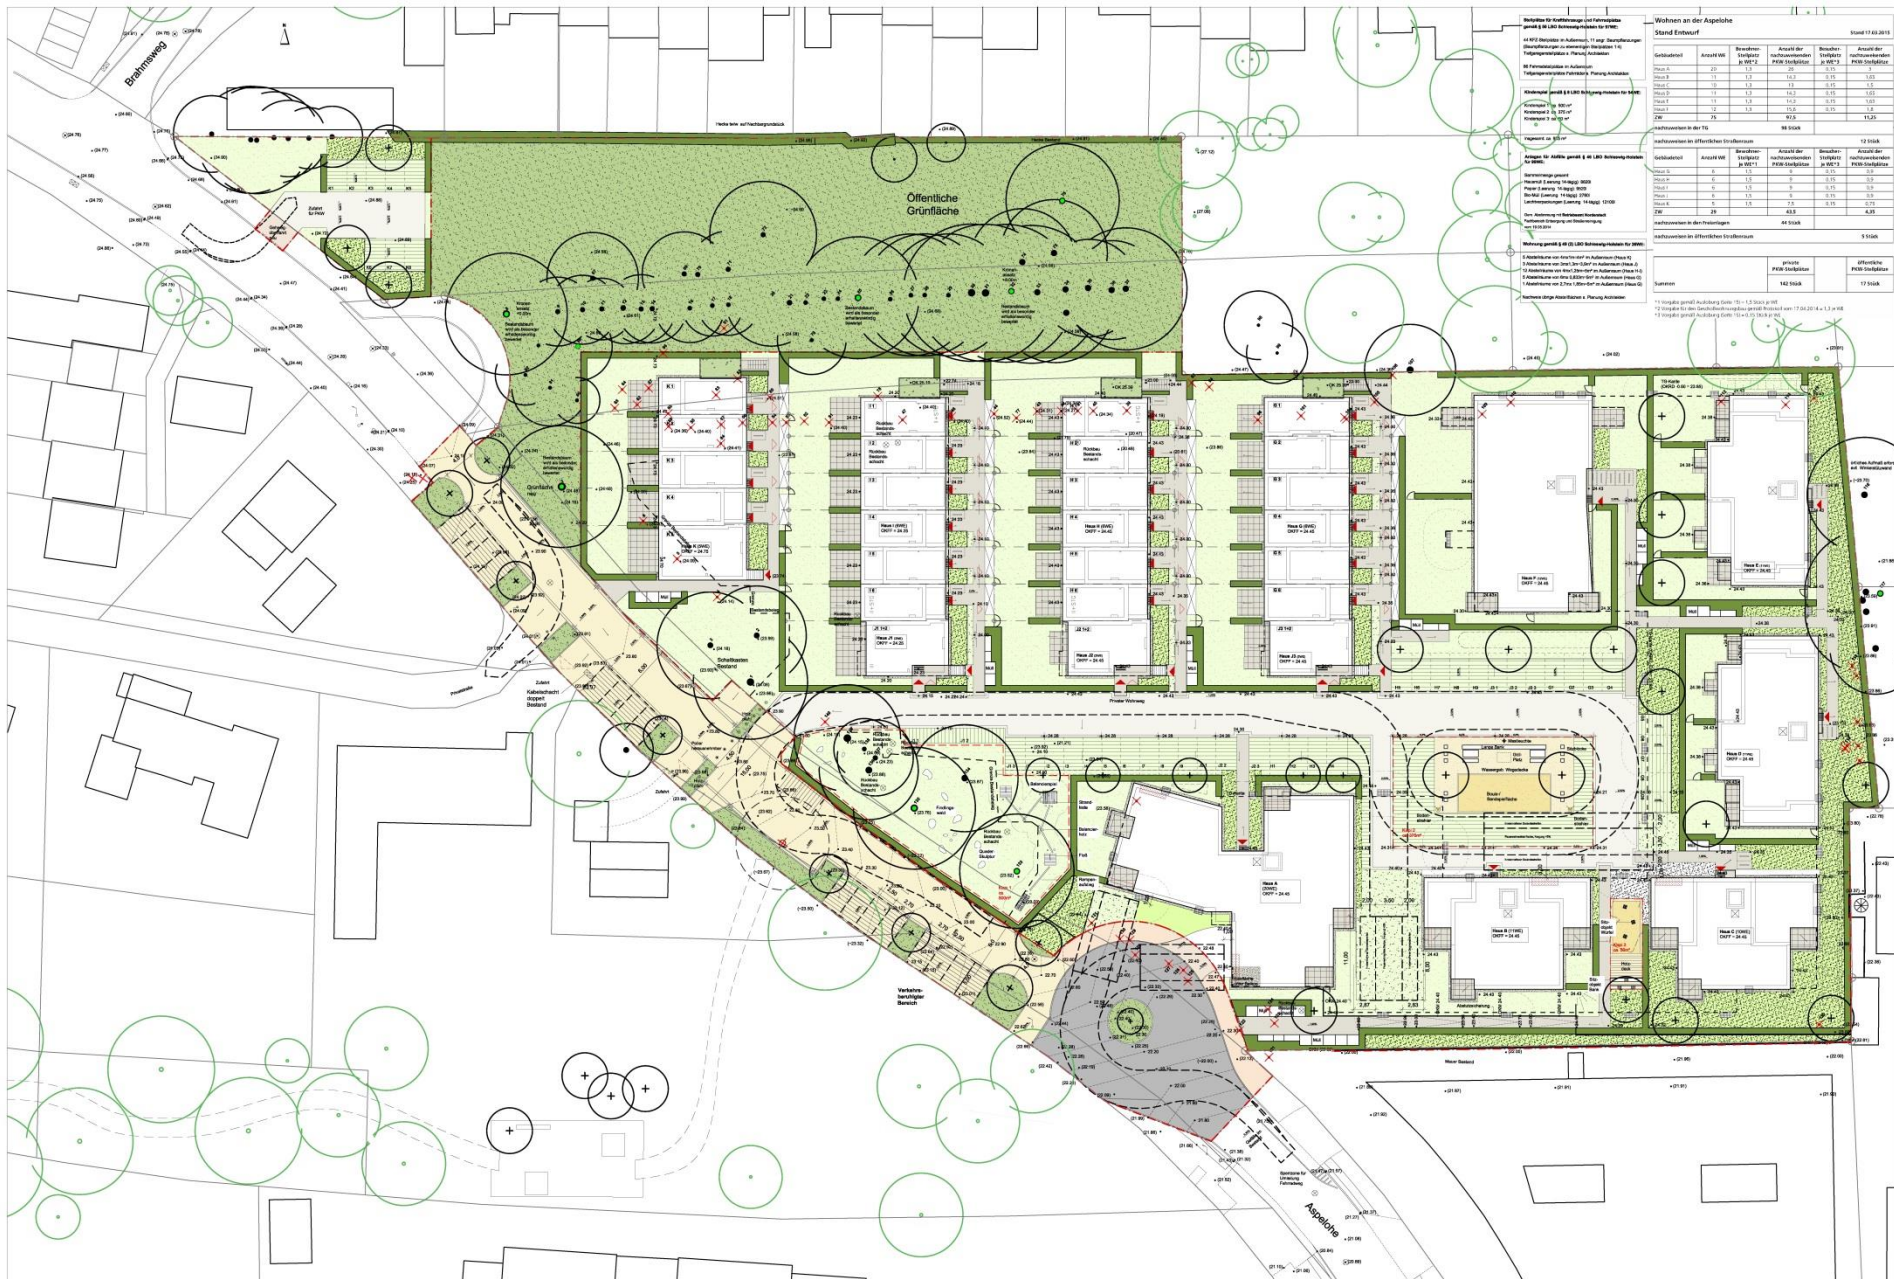


Stand: 17.03.2015








gesamt ca. 24.312 qm BGF

GRZ: 0,28 (ohne befestigte / unterbaute Flächen)
GFZ: 1,16




KONZEPT A

Ohechaussee

Ohechaussee 213, Norderstedt
Maßstab 1:750@ A3 / Stand 14.02.2017

REVITALIS //

BERISHA GROUP
HAMBURG

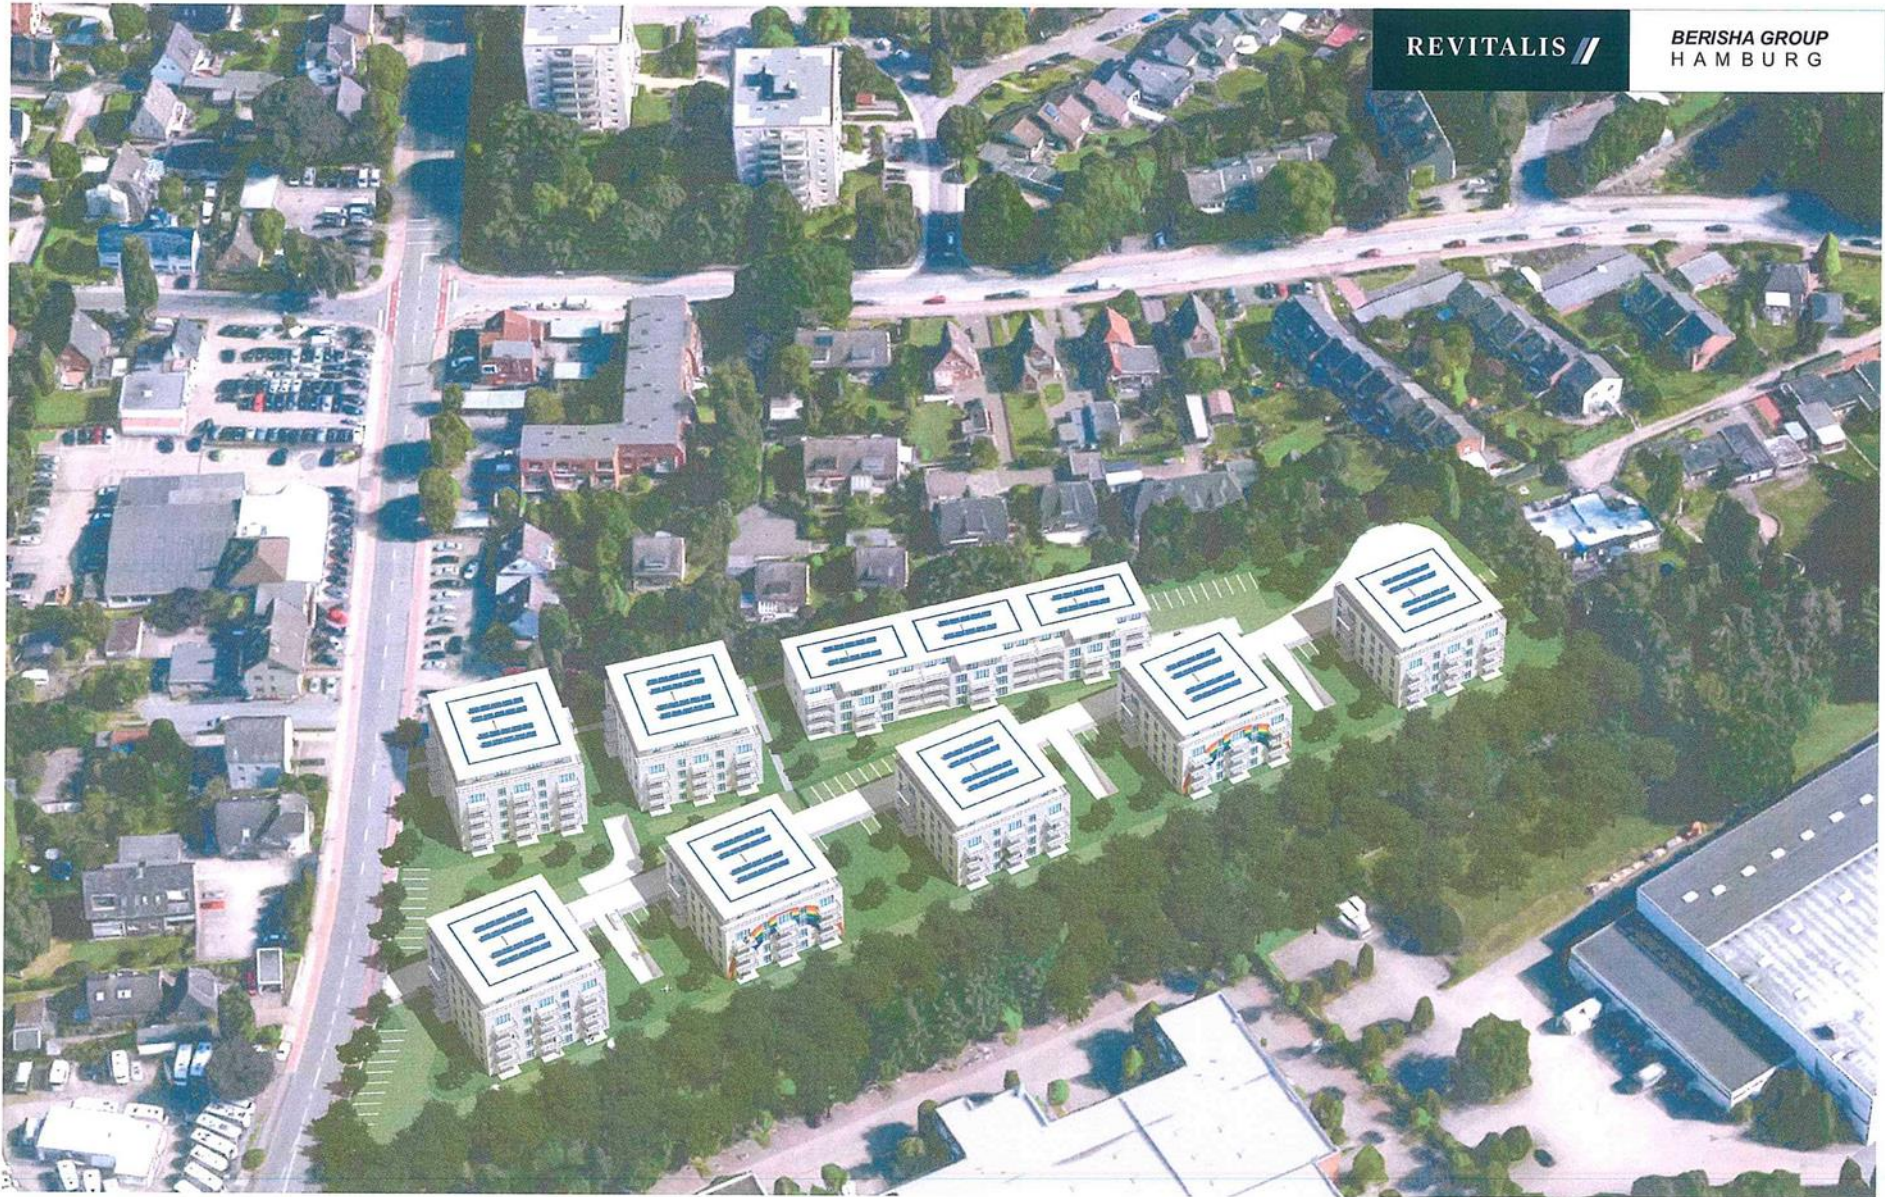

KONZEPT A Vogelperspektive

Ohechaussee

Ohechaussee 213, Norderstedt
Maßstab 1:750@ A3 / Stand 14.02.2017

Abstandsflächen :
GH x 0,4



KONZEPT B

Ohechaussee

Ohechaussee 213, Norderstedt
Maßstab 1:750@ A3 / Stand 14.02.2017

REVITALIS //

MPP



KONZEPT B Vogelperspektive

Ohechaussee

Ohechaussee 213, Norderstedt
Maßstab 1:750@ A3 / Stand 14.02.2017

Abstandsflächen :
GH x 0,4



KONZEPT C

Ohechaussee

Ohechaussee 213, Norderstedt
Maßstab 1:750@A3 / Stand 14.02.2017

REVITALIS //

MPP



KONZEPT C Vogelperspektive

Ohechaussee

Ohechaussee 213, Norderstedt
Maßstab 1:750@ A3 / Stand 14.02.2017





Danke für Ihre Aufmerksamkeit