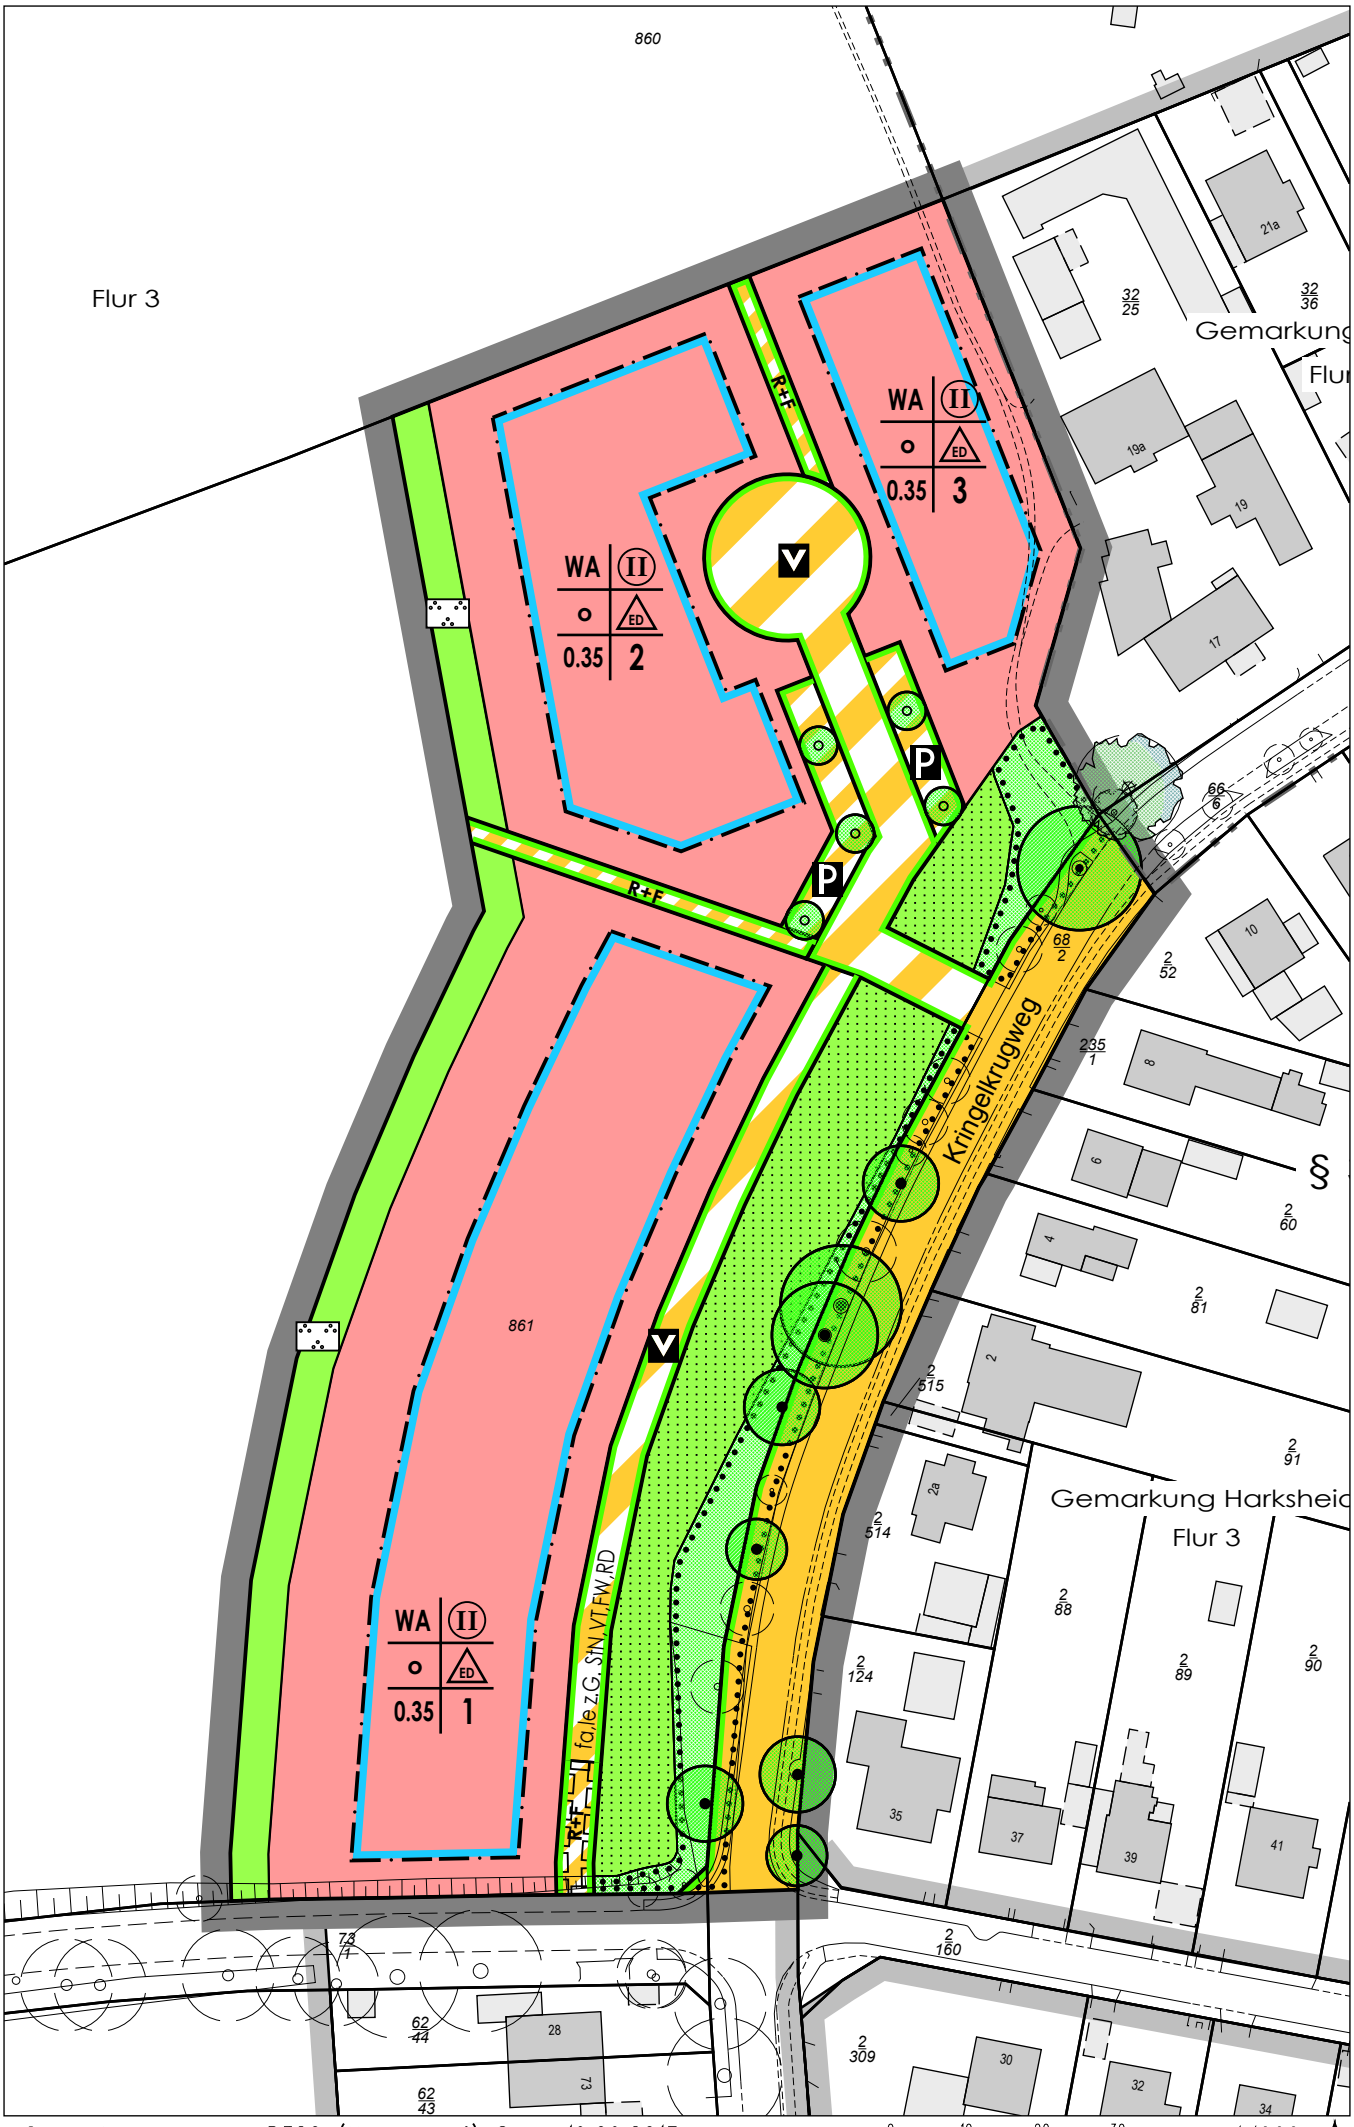

©Stadt Norderstedt B326 (Vorentwurf) Stand:19.09.2017