ANLAGE 2

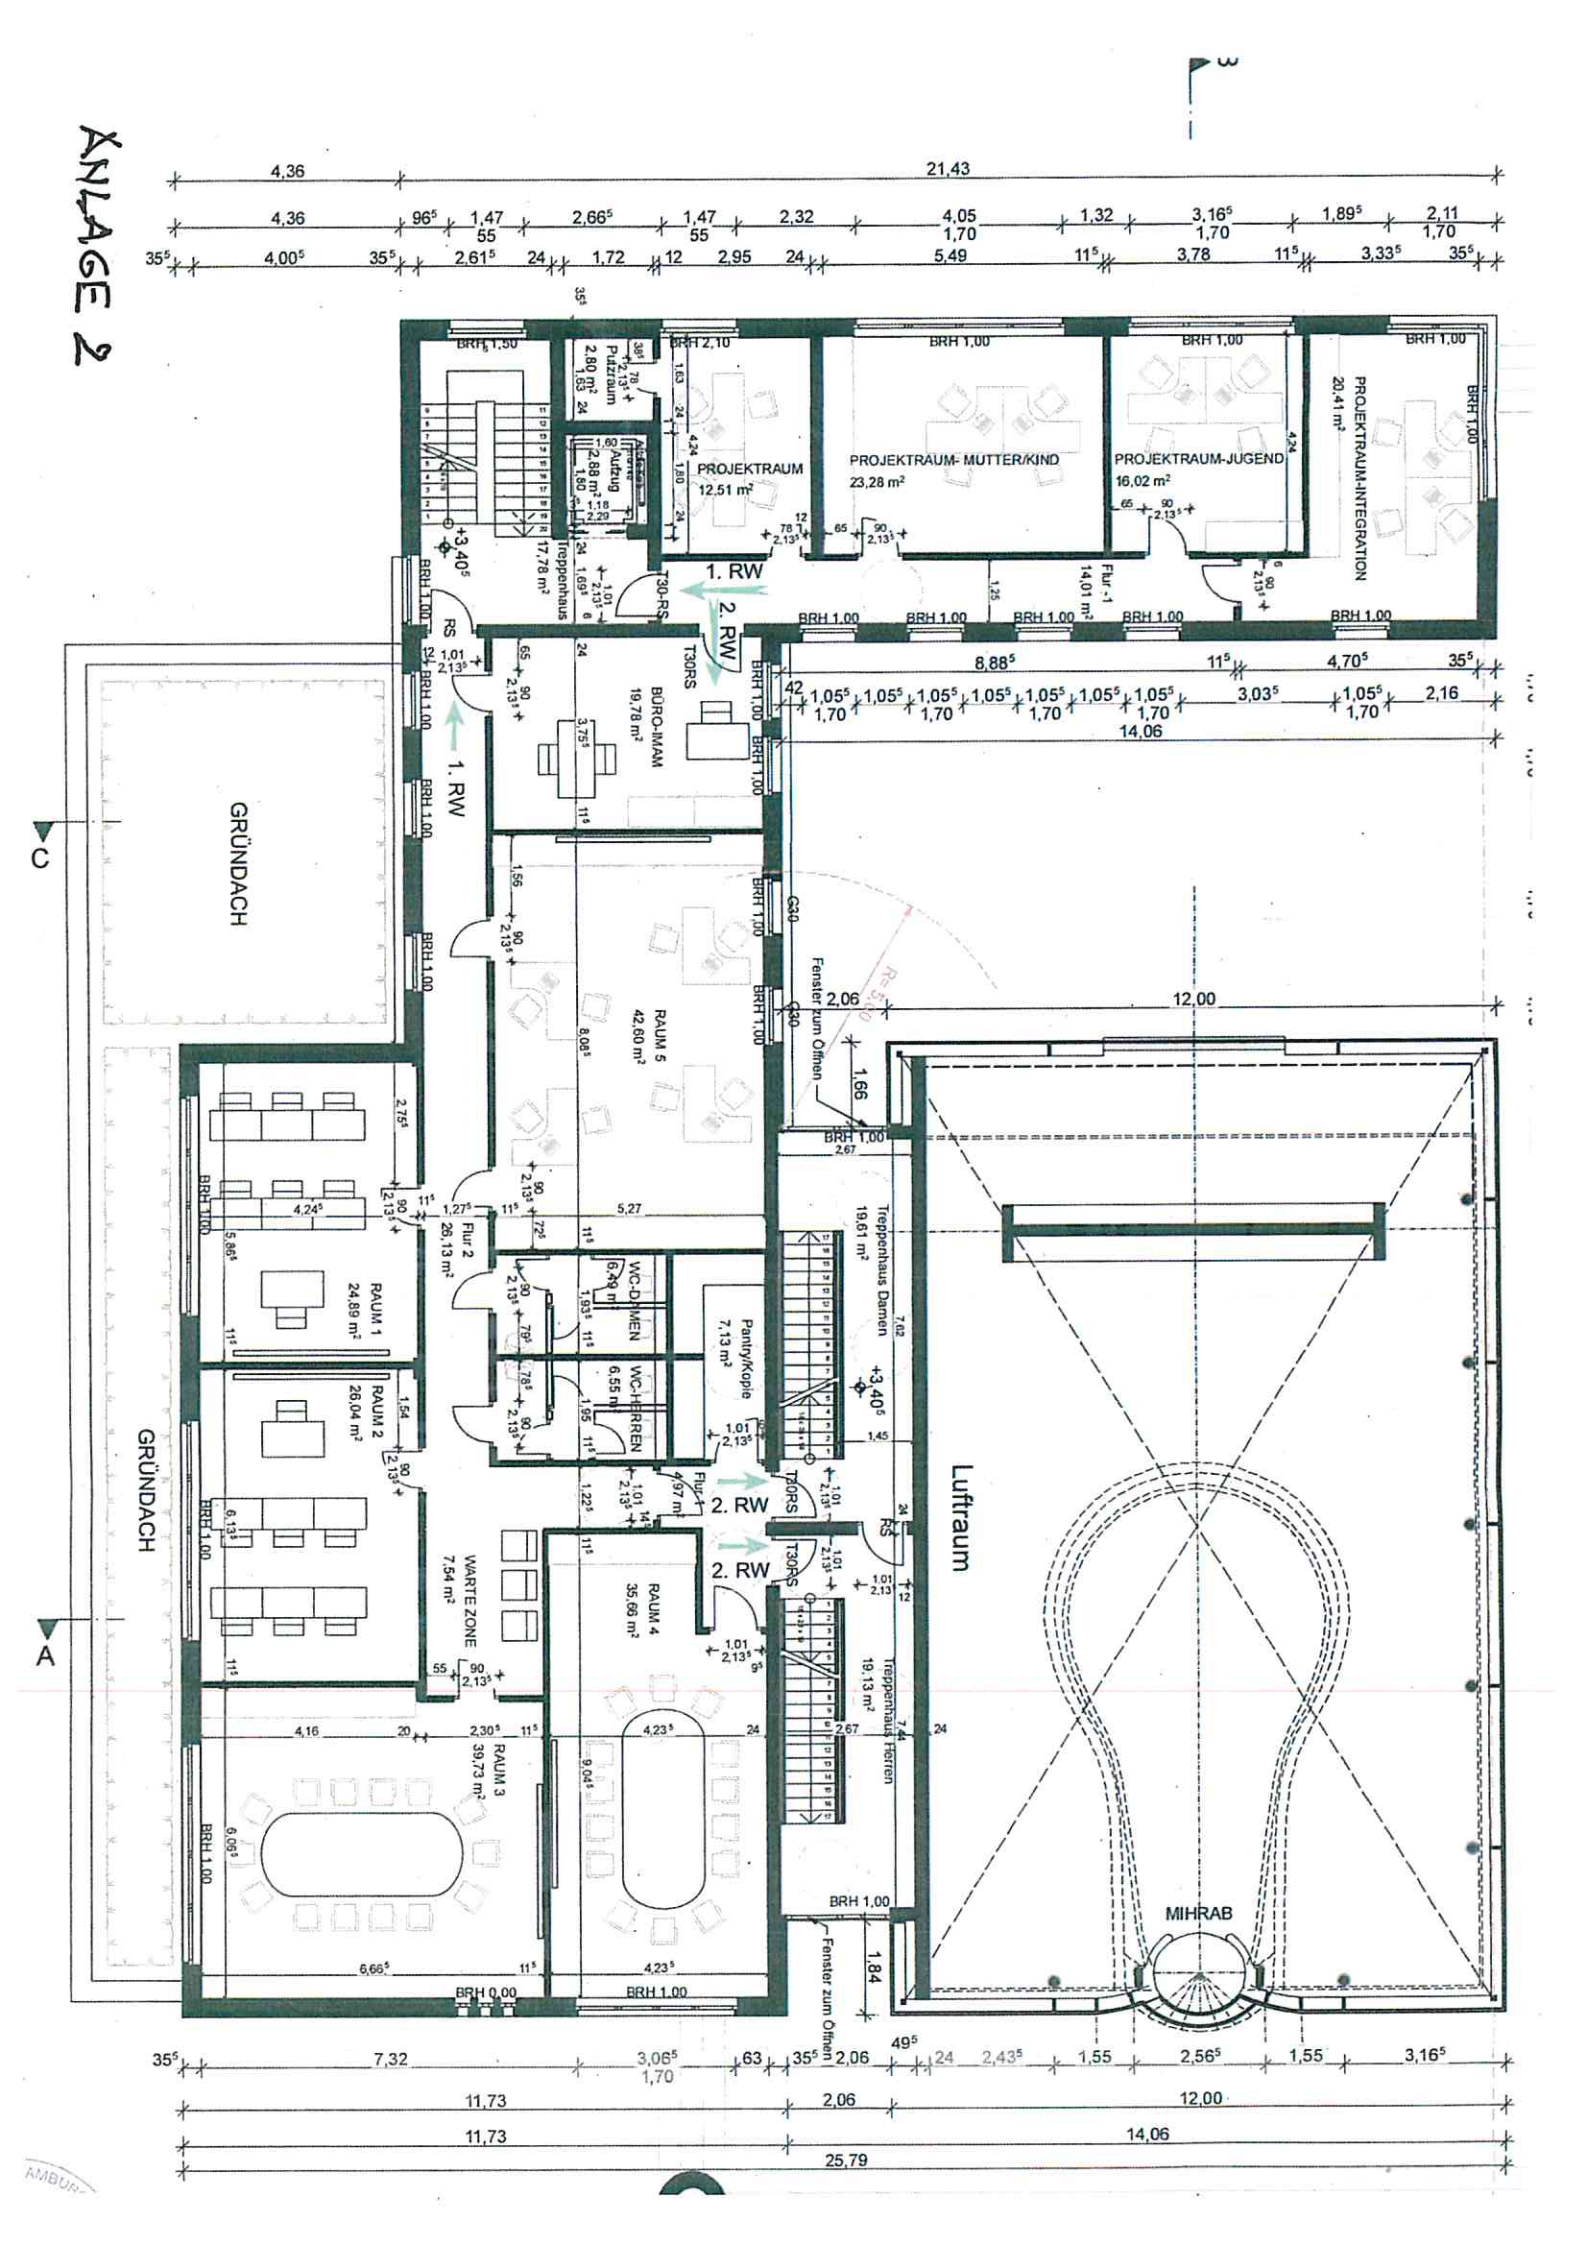

PROJEKTRAUM
12,51 m²
PROJEKTRAUM- MUTTER/KIND
23,28 m²
PROJEKTRAUM-JUGEND
16,02 m²
PROJEKTRAUM-INTEGRATION
20,41 m²
Putzraum
2,80 m²
Aufzug
2,88 m²
Treppenhaus
17,78 m²
Flur -1
14,01 m²
1. RW
2. RW
BÜRO-IMAM
19,78 m²
GRÜNDACH
RAUM 5
42,60 m²
Fenster zum Öffnen
Treppenhaus Damen
19,61 m²
Flur 2
26,13 m²
WC-DAMEN
6,49 m²
WC-HERREN
6,55 m²
Pantry/Kopie
7,13 m²
RAUM 1
24,89 m²
RAUM 2
26,04 m²
Flur 1
4,97 m²
WARTE ZONE
7,54 m²
RAUM 4
35,66 m²
Treppenhaus Herren
19,13 m²
RAUM 3
39,73 m²
Luftraum
MIHRAB
BRH 1,00
BRH 2,10
BRH 1,50
BRH 0,00
C
A