





- LEGENDE
- GRUNDSTÜCKSGRENZE
 - BAUGRENZE
 - VORH. BEBAUUNG
 - NEUBAU
 - GRÜNFLÄCHEN
 - STELLPLÄTZE
 - STELLPLÄTZE NEU
 - BÄUME BESTAND
 - BÄUME BESTAND

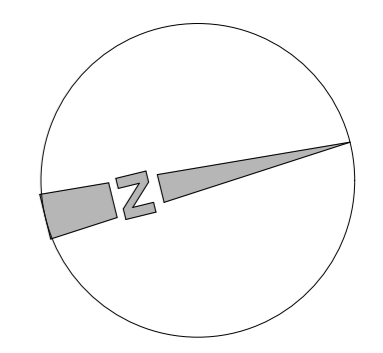

ALLE MASSE SIND AM BAU ZU PRÜFEN !

PROJEKT:	Feuerwehrtechnisches Zentrum Neubau	
BAUORT:	Schleswig-Holstein-Str.; 22844 Norderstedt	
BAUHERR:	STADT NORDERSTEDT der Oberbürgermeister Rathausallee 50 22846 Norderstedt	
BEZEICHNUNG:	Lageplan	
PLANNR.:	1020/17 Bx 01	GEZEICHNET: 13.06.2017
MASSTAB:	1:500	ÄNDERUNGEN:
ARCHITEKT:	 industrieplanung architekten und ingenieure gmbh flachland 10 · D-22083 hamburg tel.040/2274260 · fax.040/2208547 email: info@ip-hamburg.com	

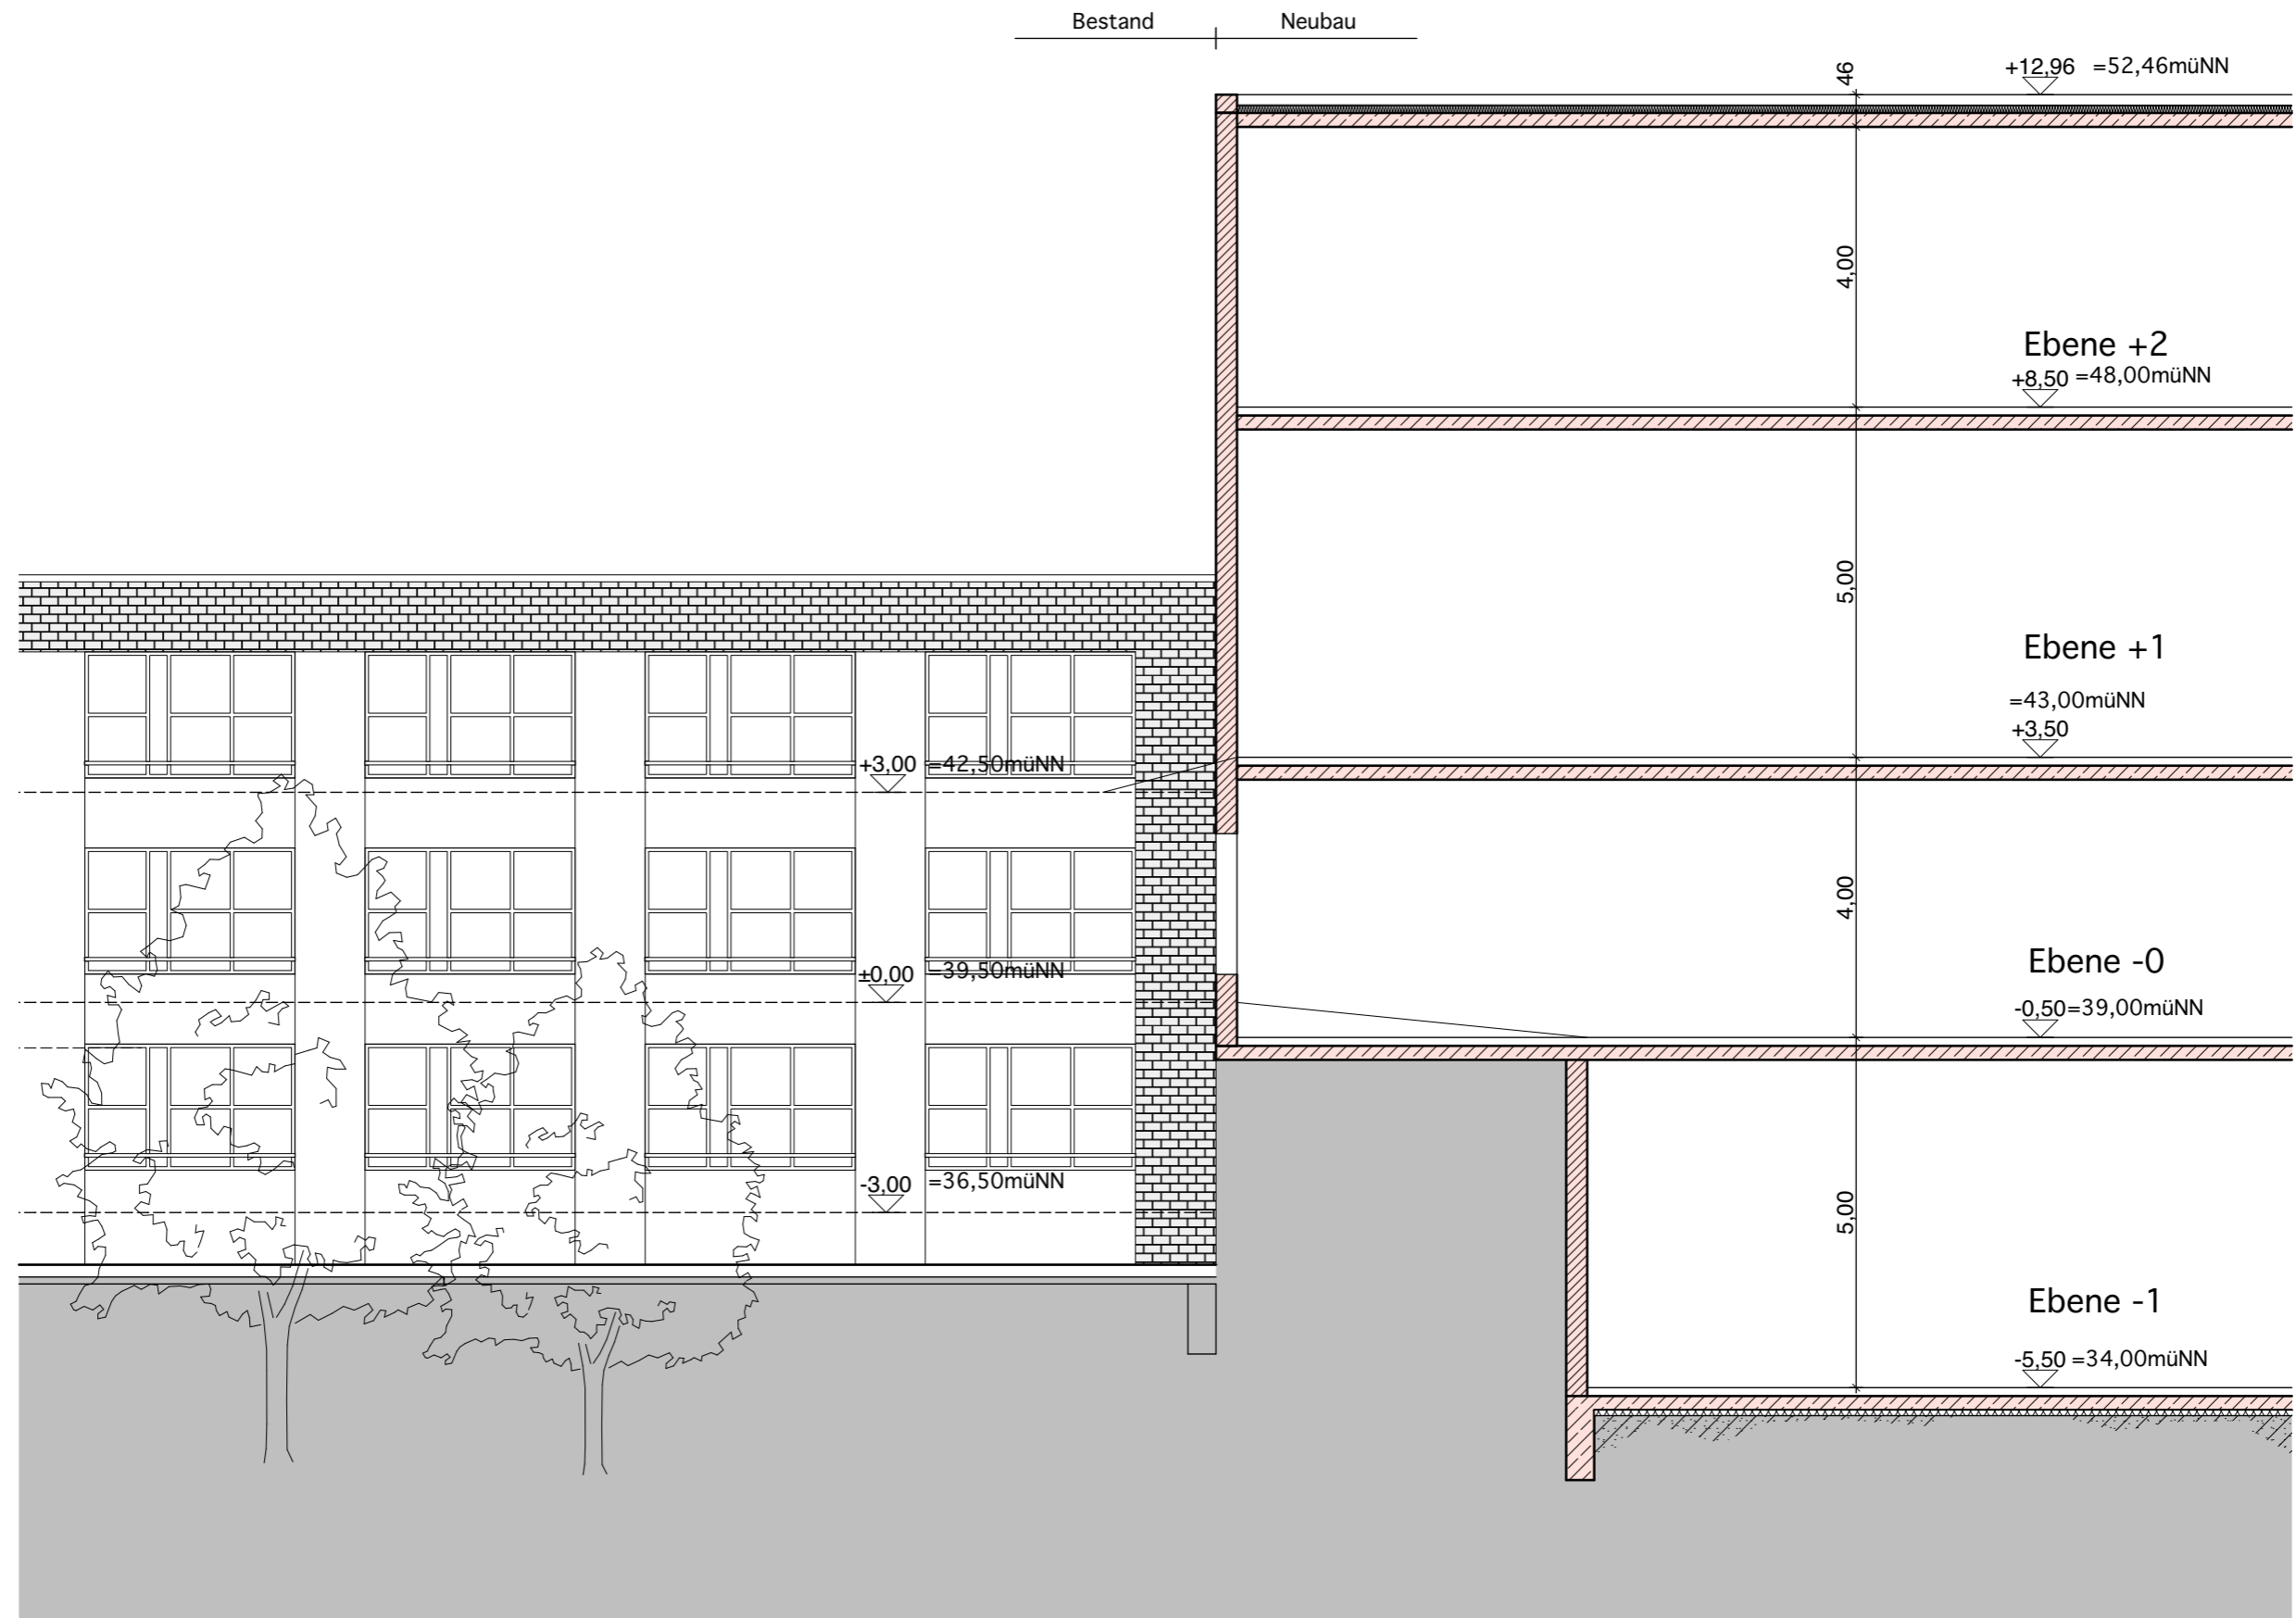

PROJEKT: **Feuerwehrtechnisches Zentrum
Norderstedt, Neubau**

BAUORT: Schleswig-Holstein-Str.; 22844 Norderstedt

Systemschnitt


MASSTAB: 1:100

PLANNR.: 1020/17 Bx 05



GEZEICHNET: 13.06.2017

ÄNDERUNGEN:



ARCHITEKT:

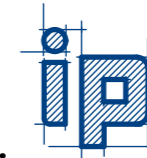


industrieplanung
architekten und ingenieure gmbh
flachsland 10 · D-22083 hamburg
tel.040/2274260 · fax.040/2208547
email: info@ip-hamburg.com

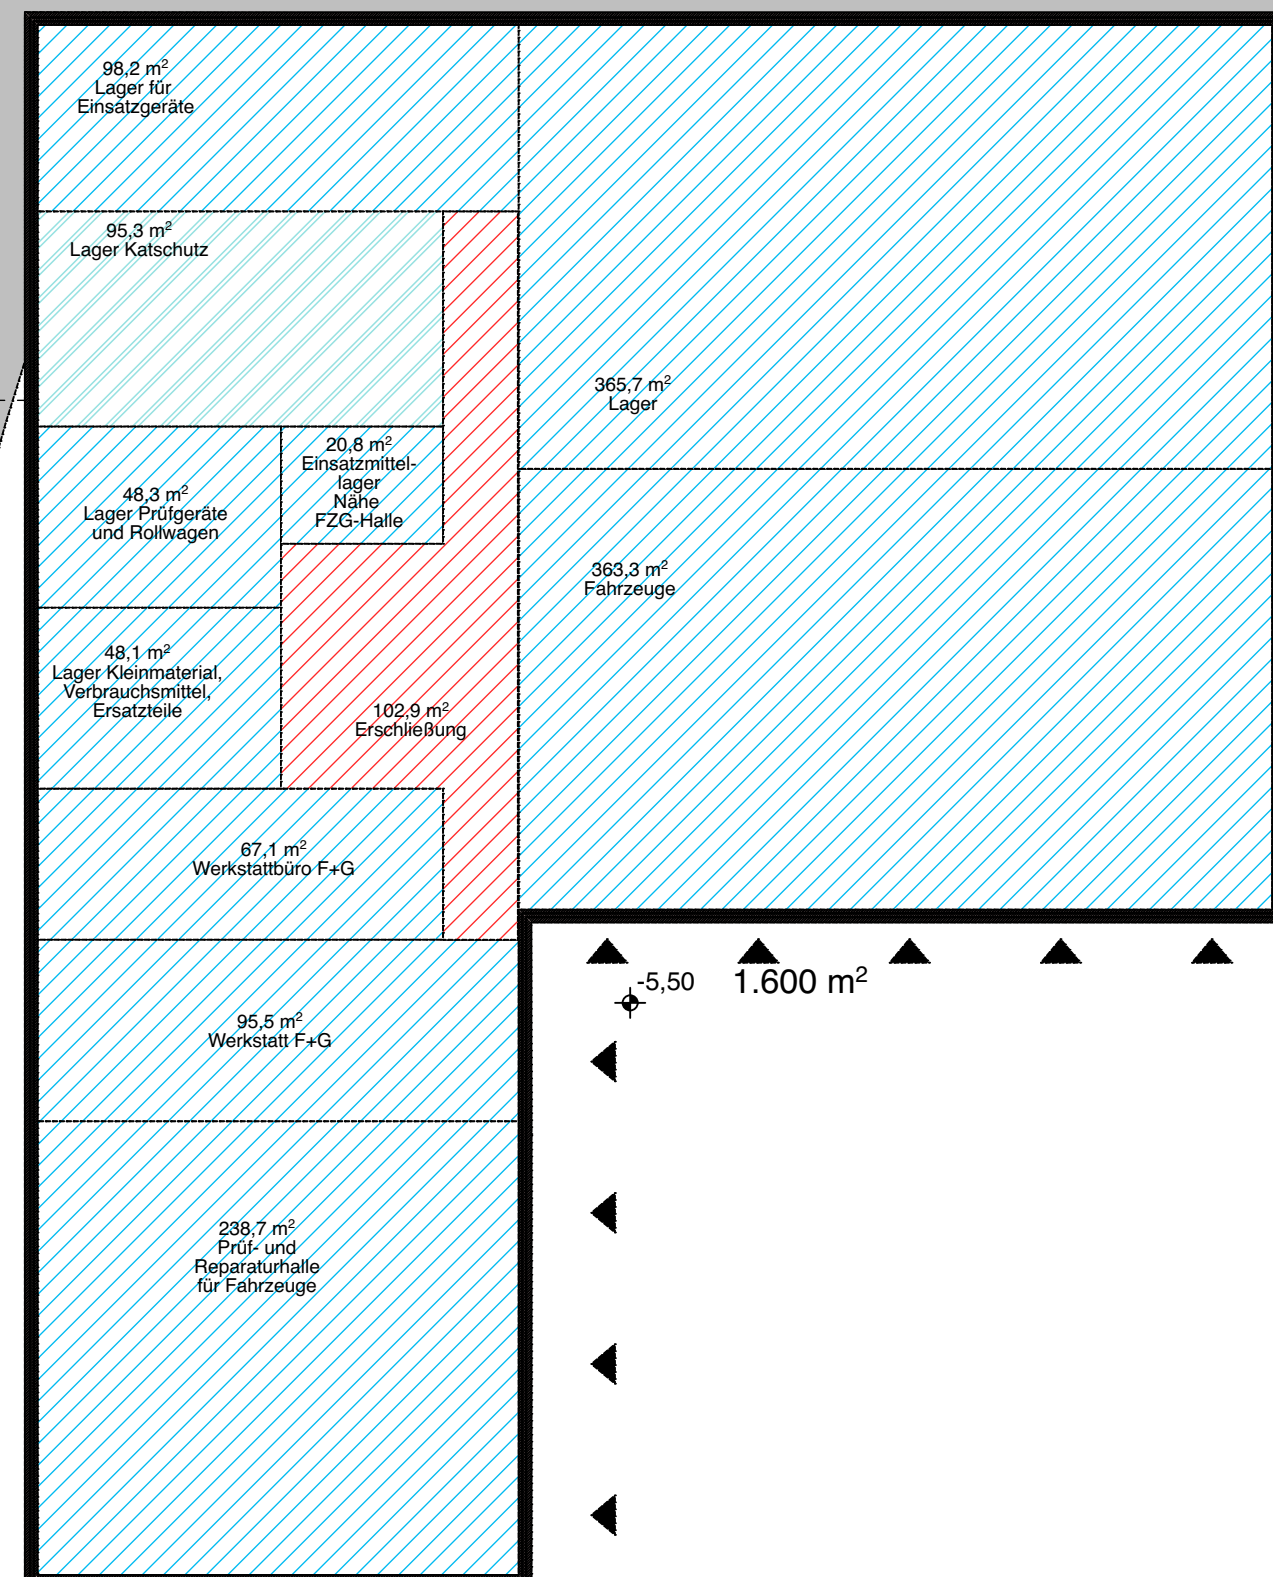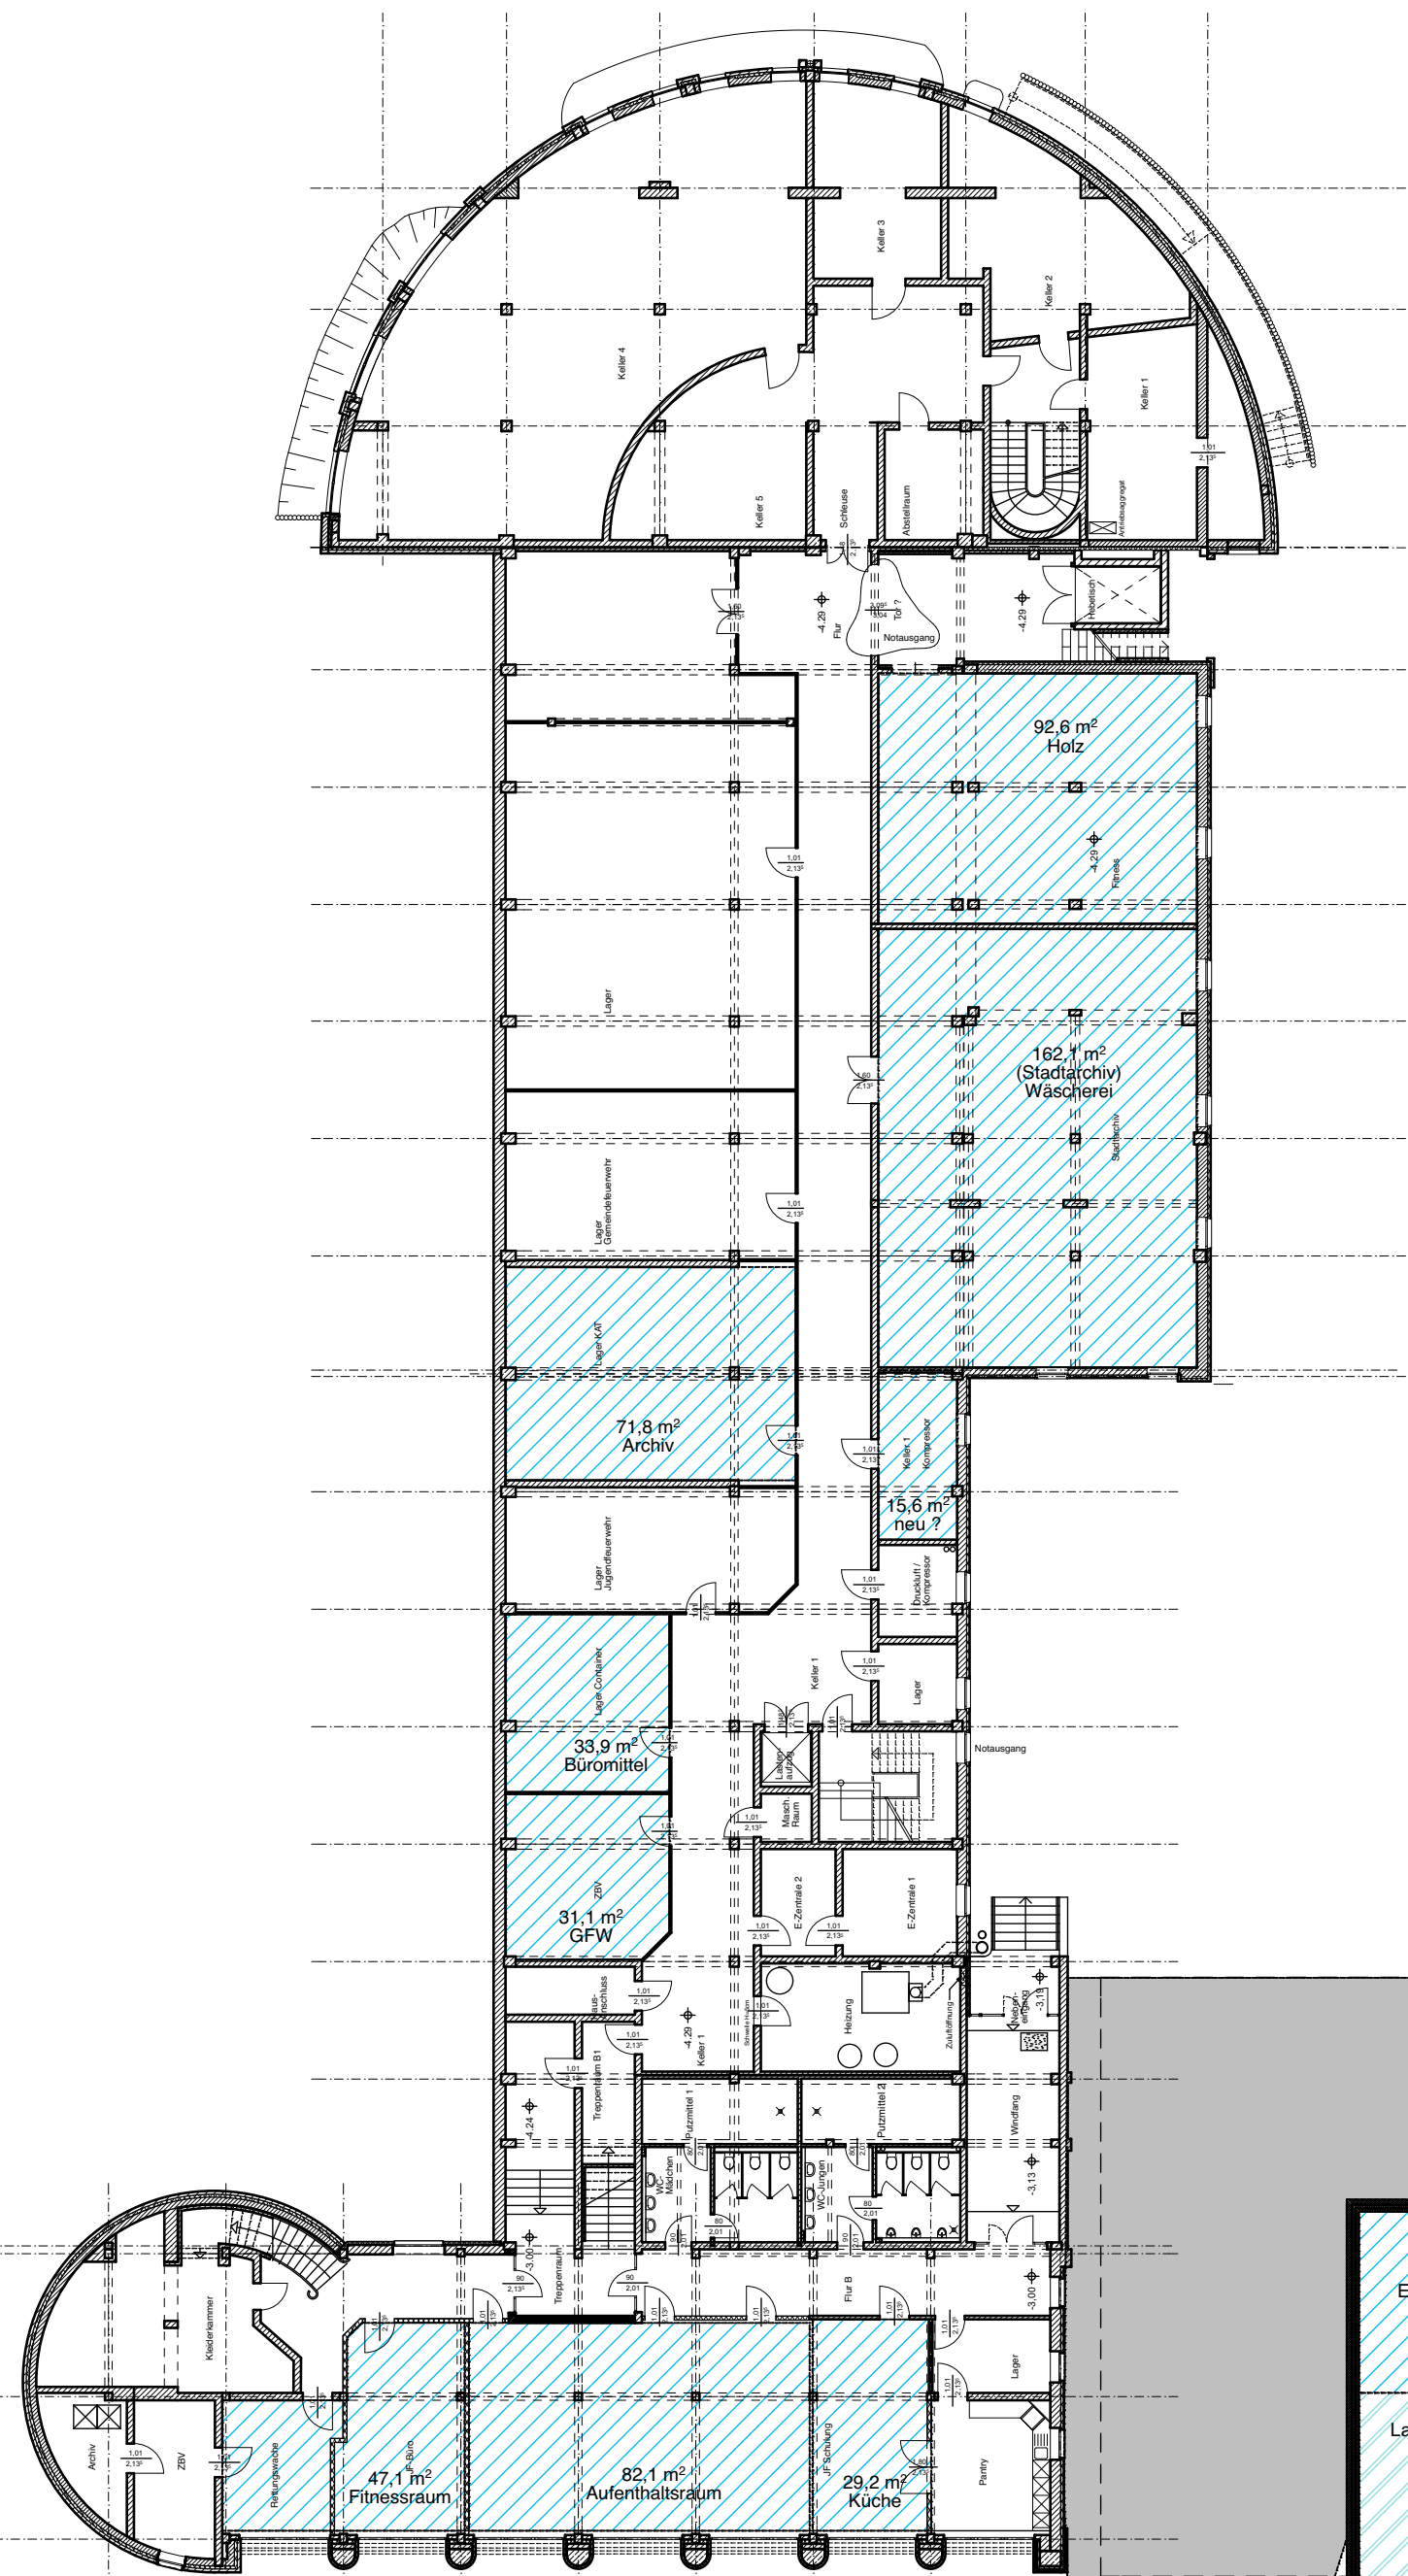


Raumbedarf für die Ortswehr Harksheide

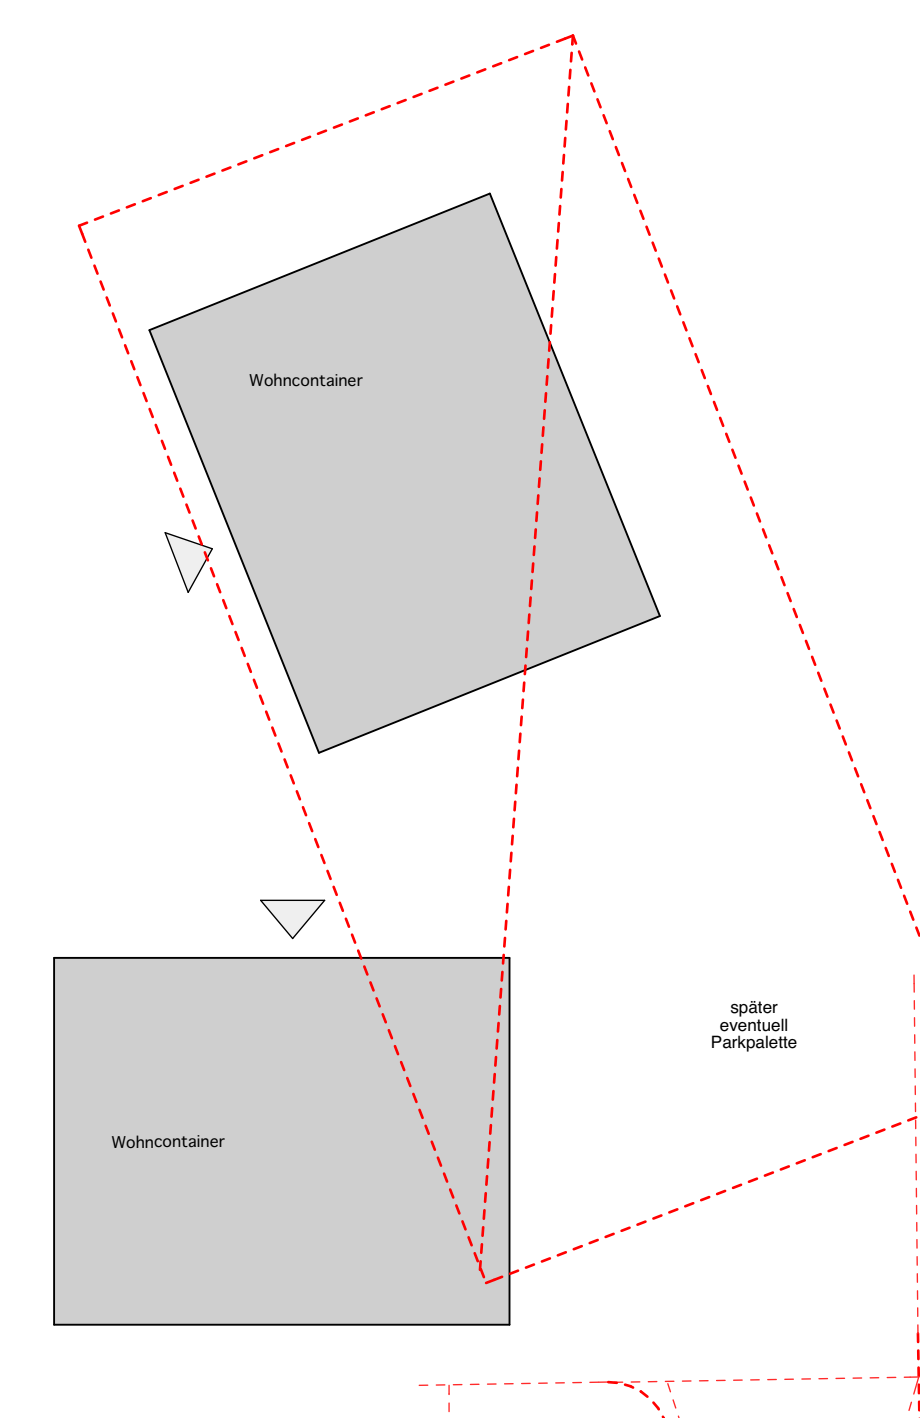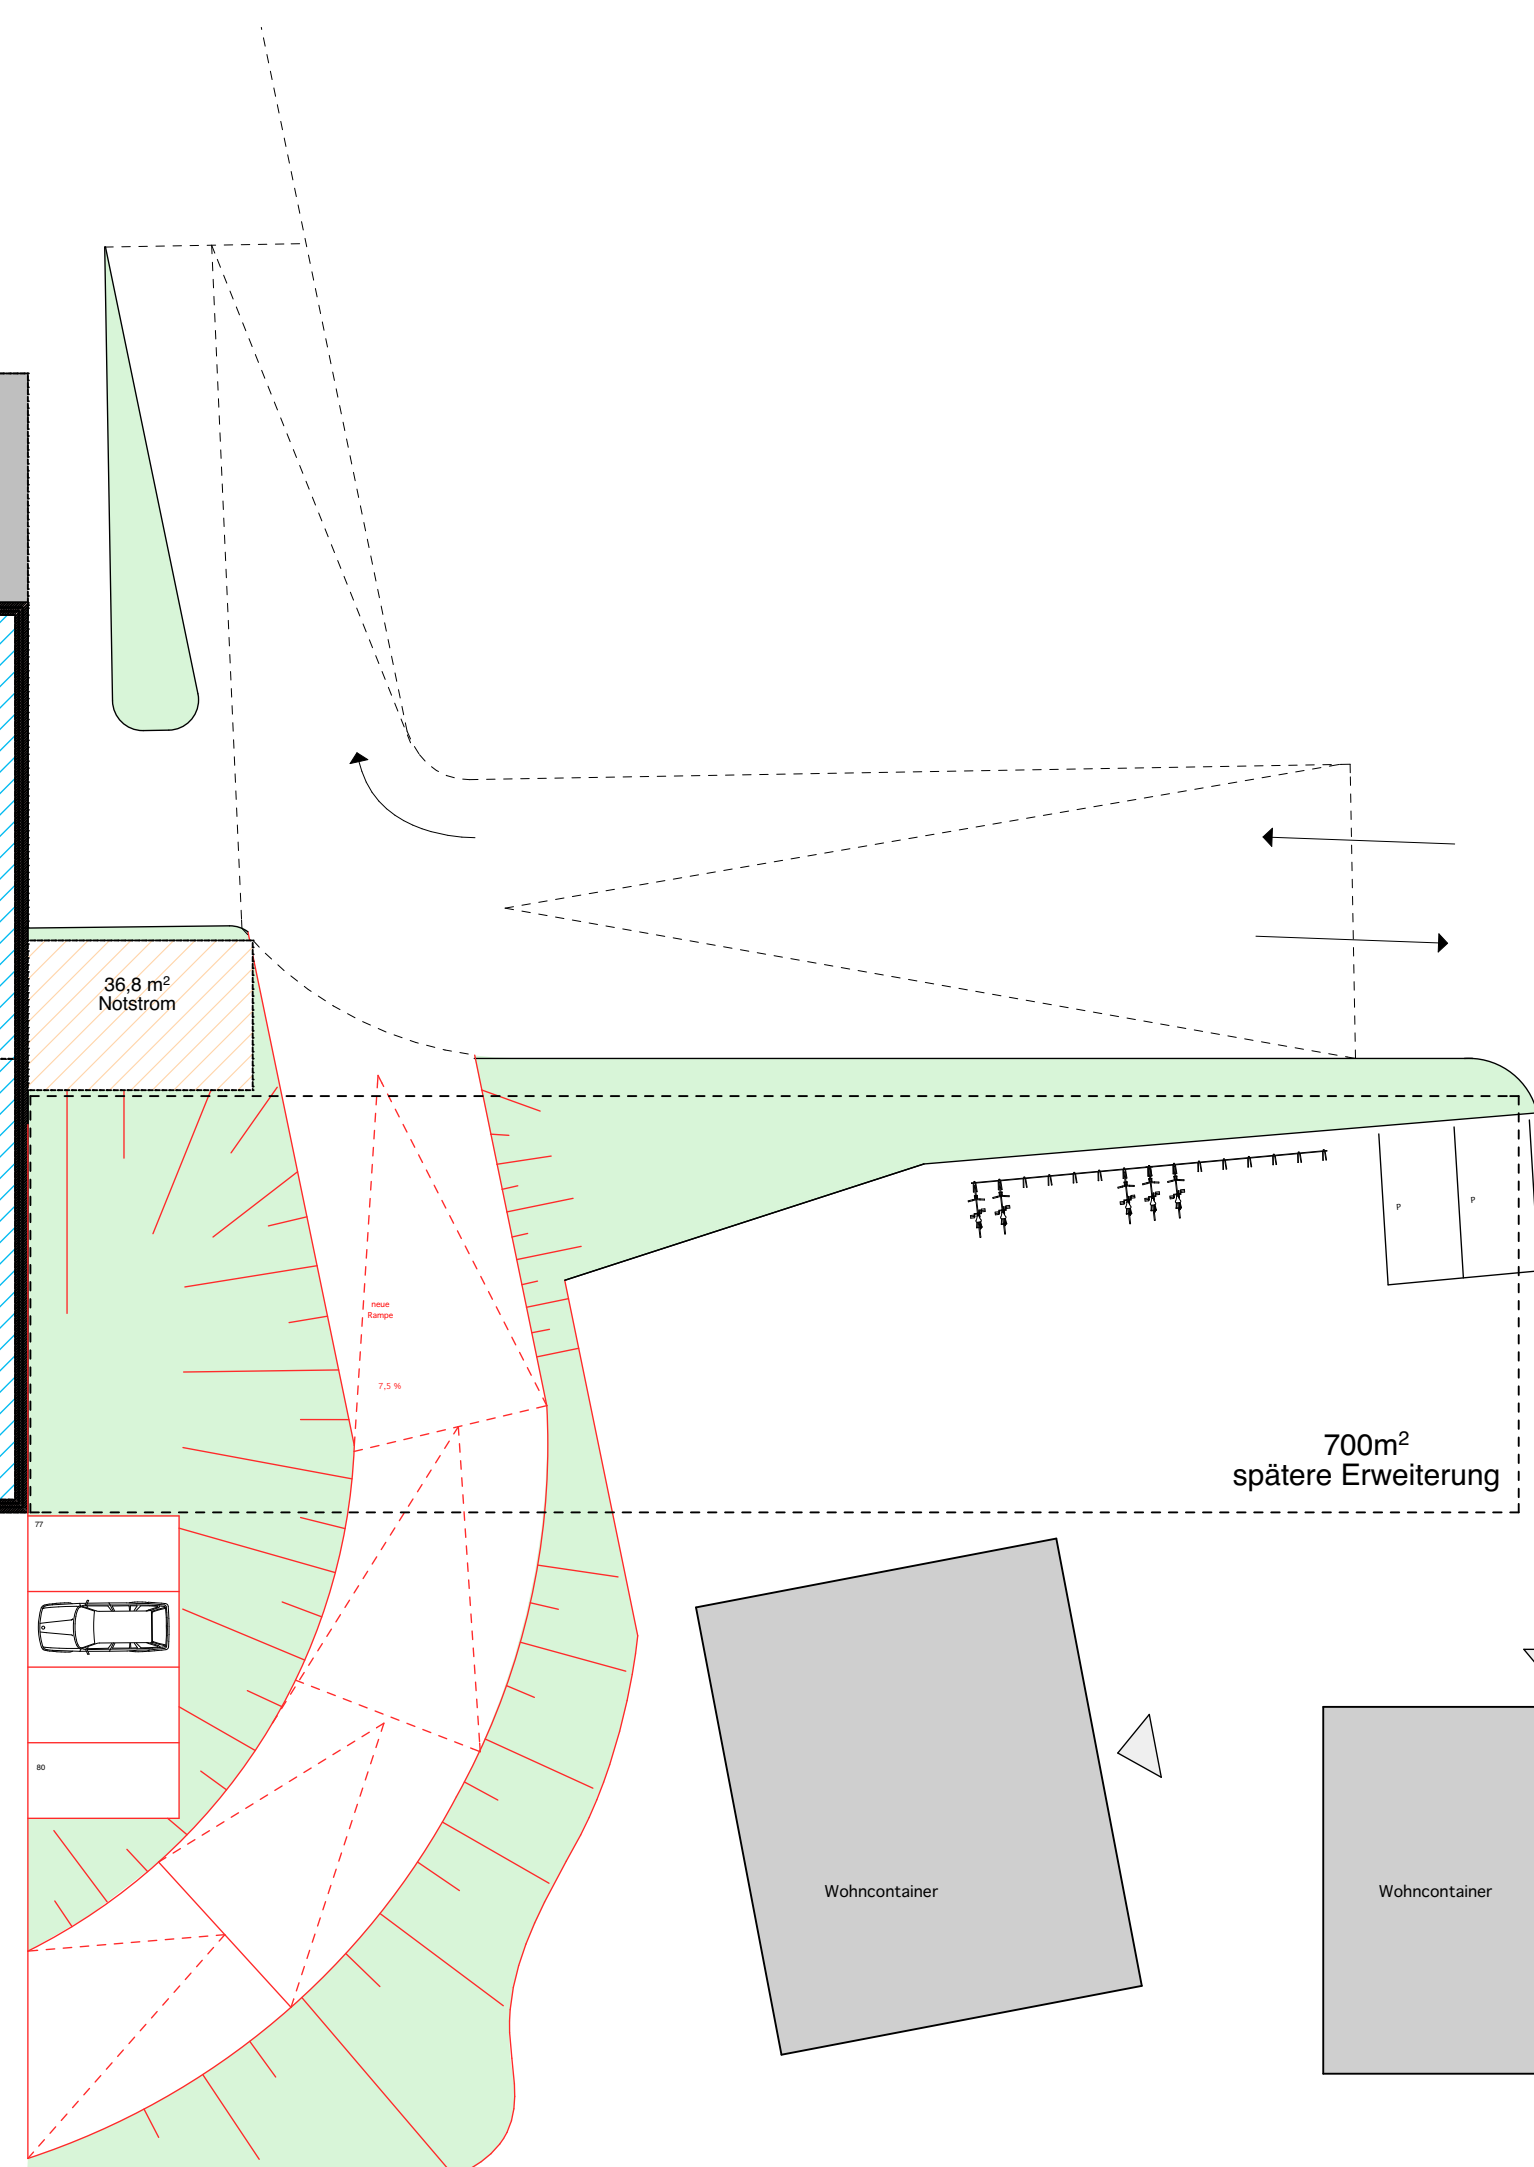


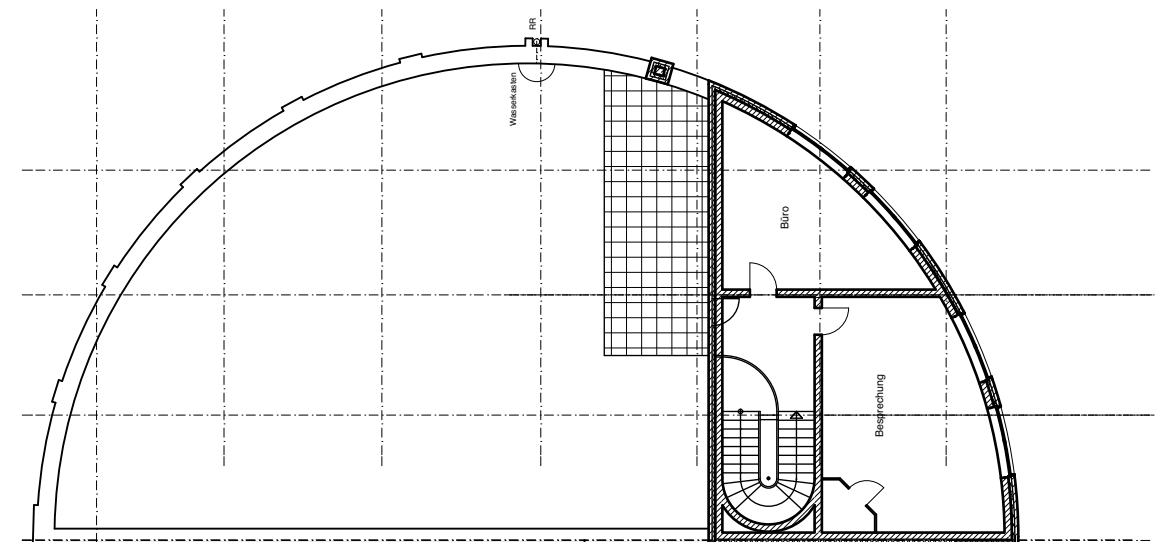
ALLE MASSE SIND AM BAU ZU PRÜFEN !

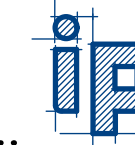PROJEKT:	Feuerwehrtechnisches Zentrum Neubau	
BAUORT:	Schleswig-Holstein-Str.; 22844 Norderstedt	
BAUHERR:	STADT NORDERSTEDT der Oberbürgermeister	
	Rathausallee 50 22846 Norderstedt	
BEZEICHNUNG:	UG / Ebene -1	
PLANNR.:	1020/17 Bx 02	GEZEICHNET: 13.06.2017
MASSTAB:	1:250	ÄNDERUNGEN:
ARCHITEKT:	 industrieplanung architekten und ingenieure gmbh flachland 10 · D-22083 hamburg tel.040/2274260 · fax.040/2208547 email: info@ip-hamburg.com	

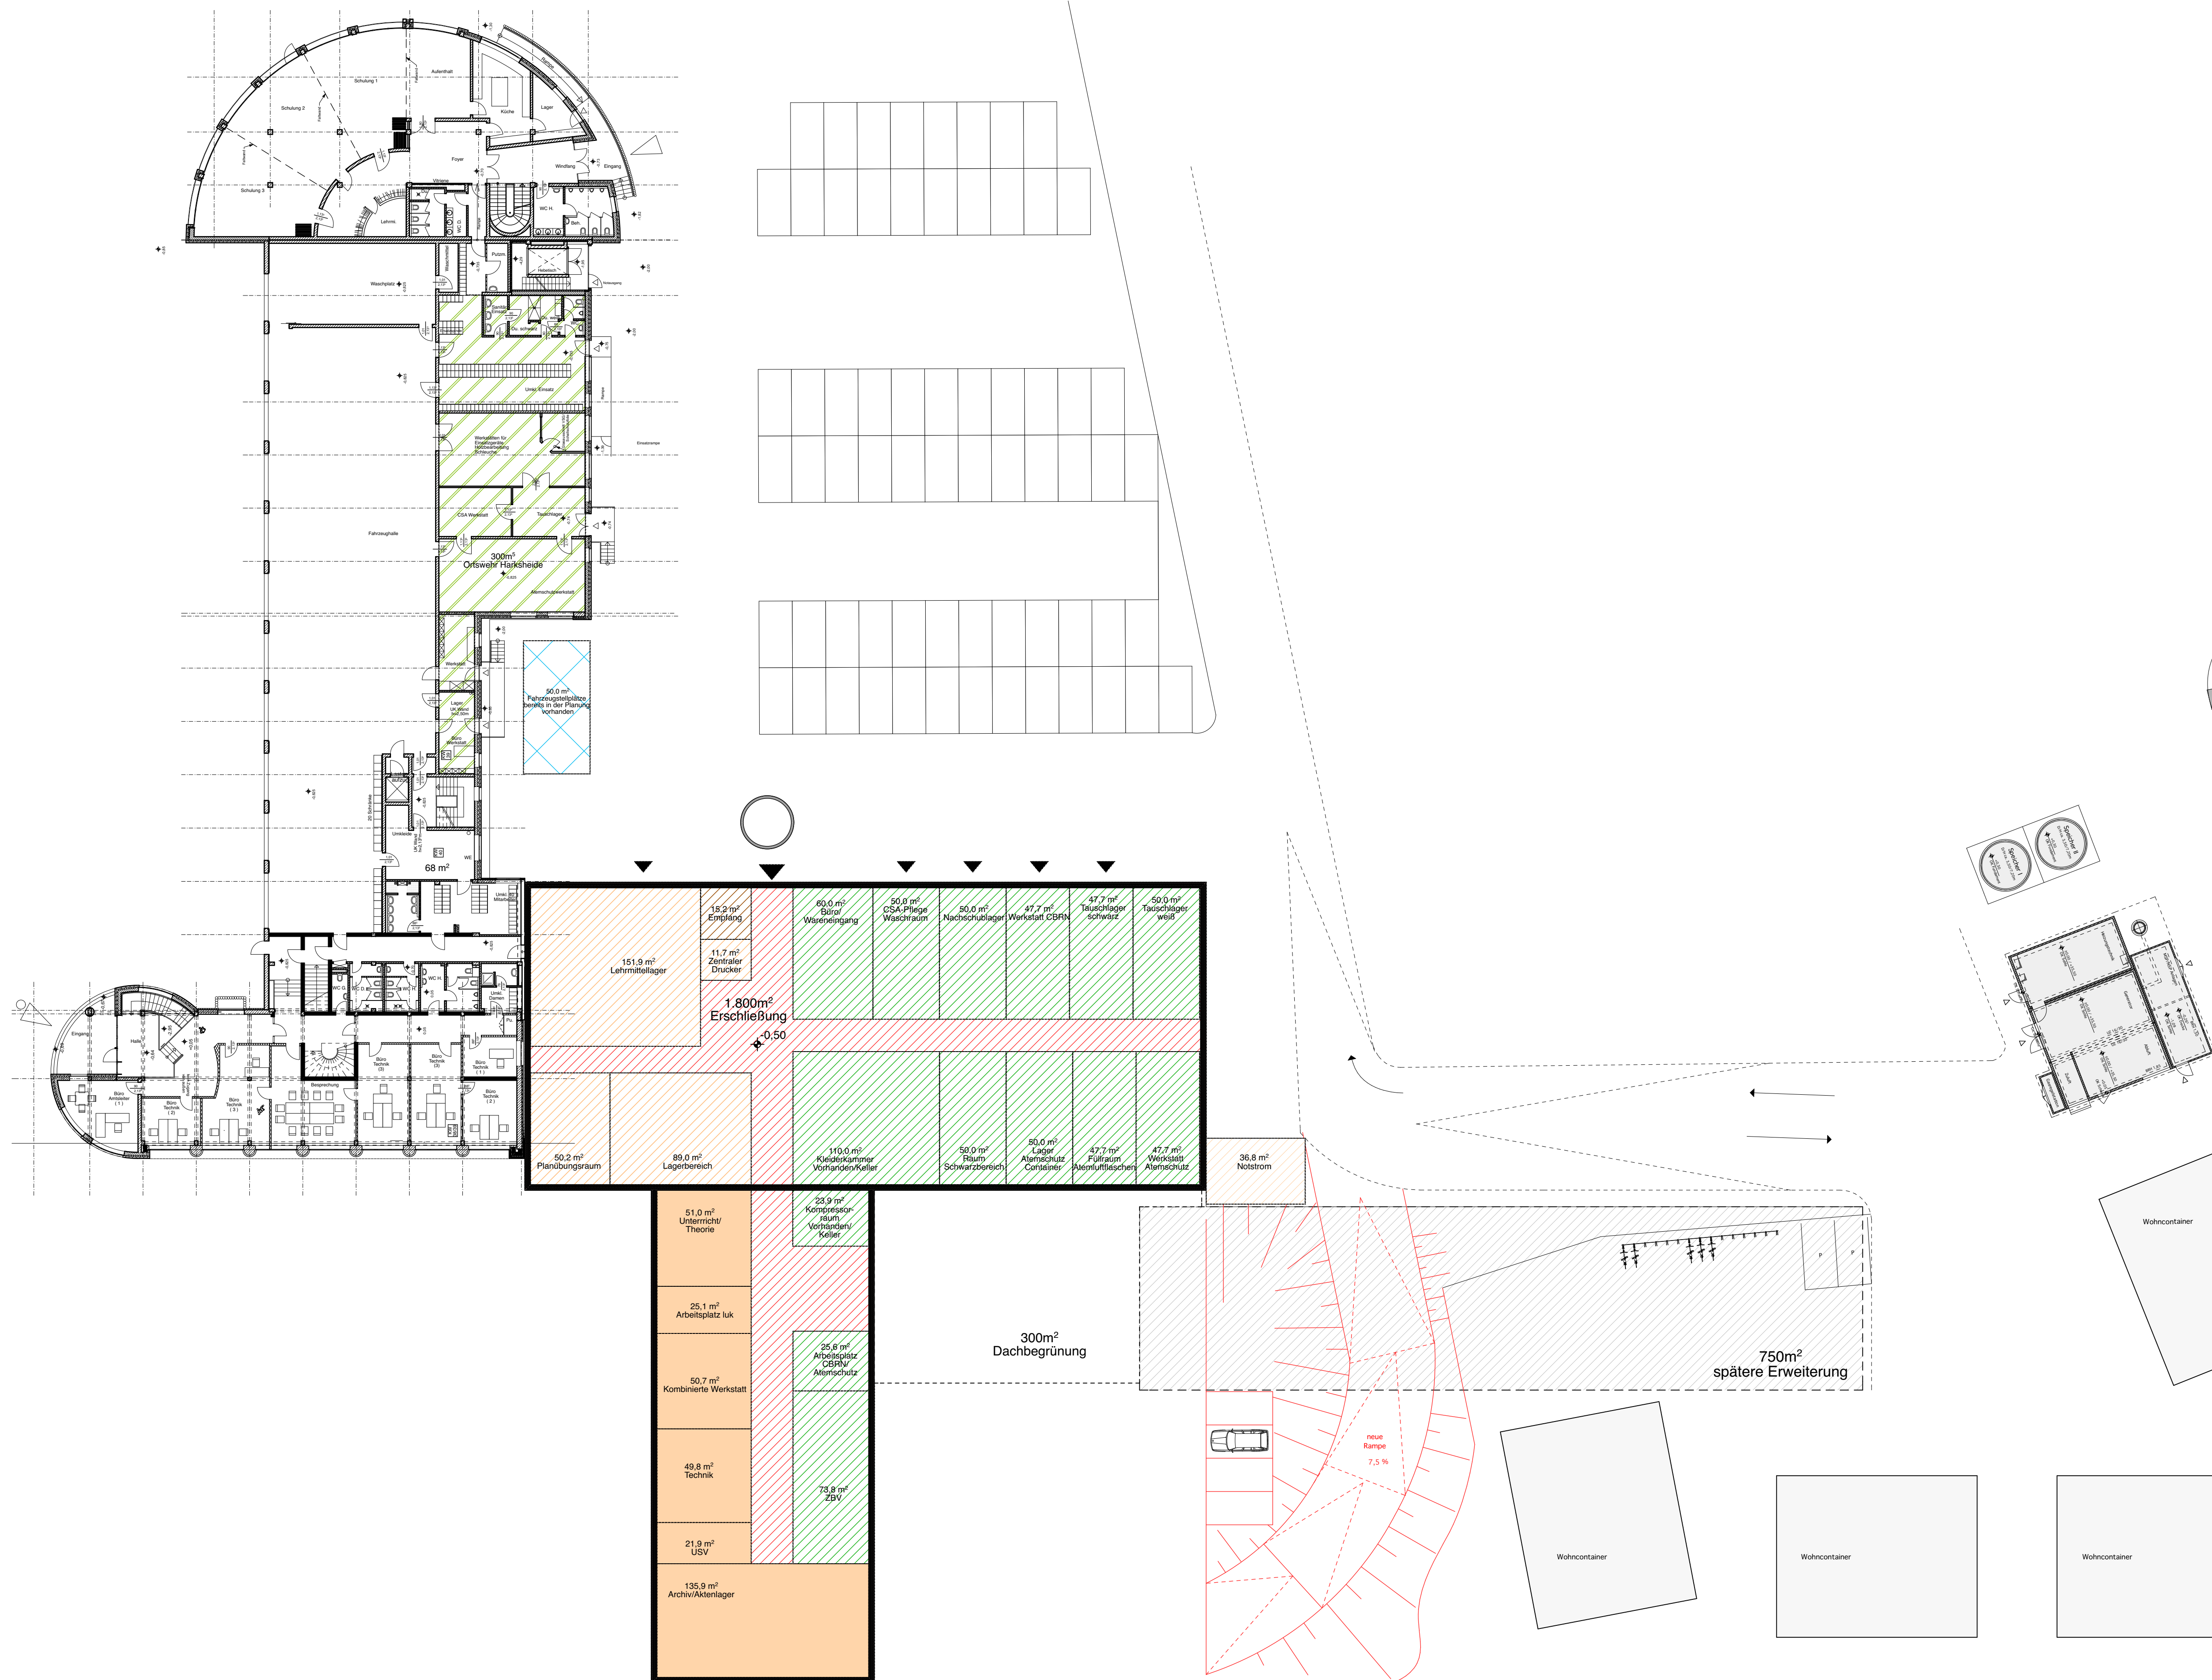


ALLE MASSE SIND AM BAU ZU PRÜFEN !


PROJEKT:	Feuerwehrtechnisches Zentrum Neubau		
BAUORT:	Schleswig-Holstein-Str.; 22844 Norderstedt		
BAUHERR:	STADT NORDERSTEDT der Oberbürgermeister Rathausallee 50 22846 Norderstedt		
BEZEICHNUNG:	EG/ Ebene 0		
PLANNR.:	1020/17 Bx 03	GEZEICHNET:	13.06.2017
MASSTAB:	1:250	ÄNDERUNGEN:	
ARCHITEKT:	 industrieplanung architekten und ingenieure gmbh flachland 10 · D-22083 hamburg tel.040/2274260 · fax.040/2208547 email: info@ip-hamburg.com		




Raumbedarf für die Gemeindefeuerwehr

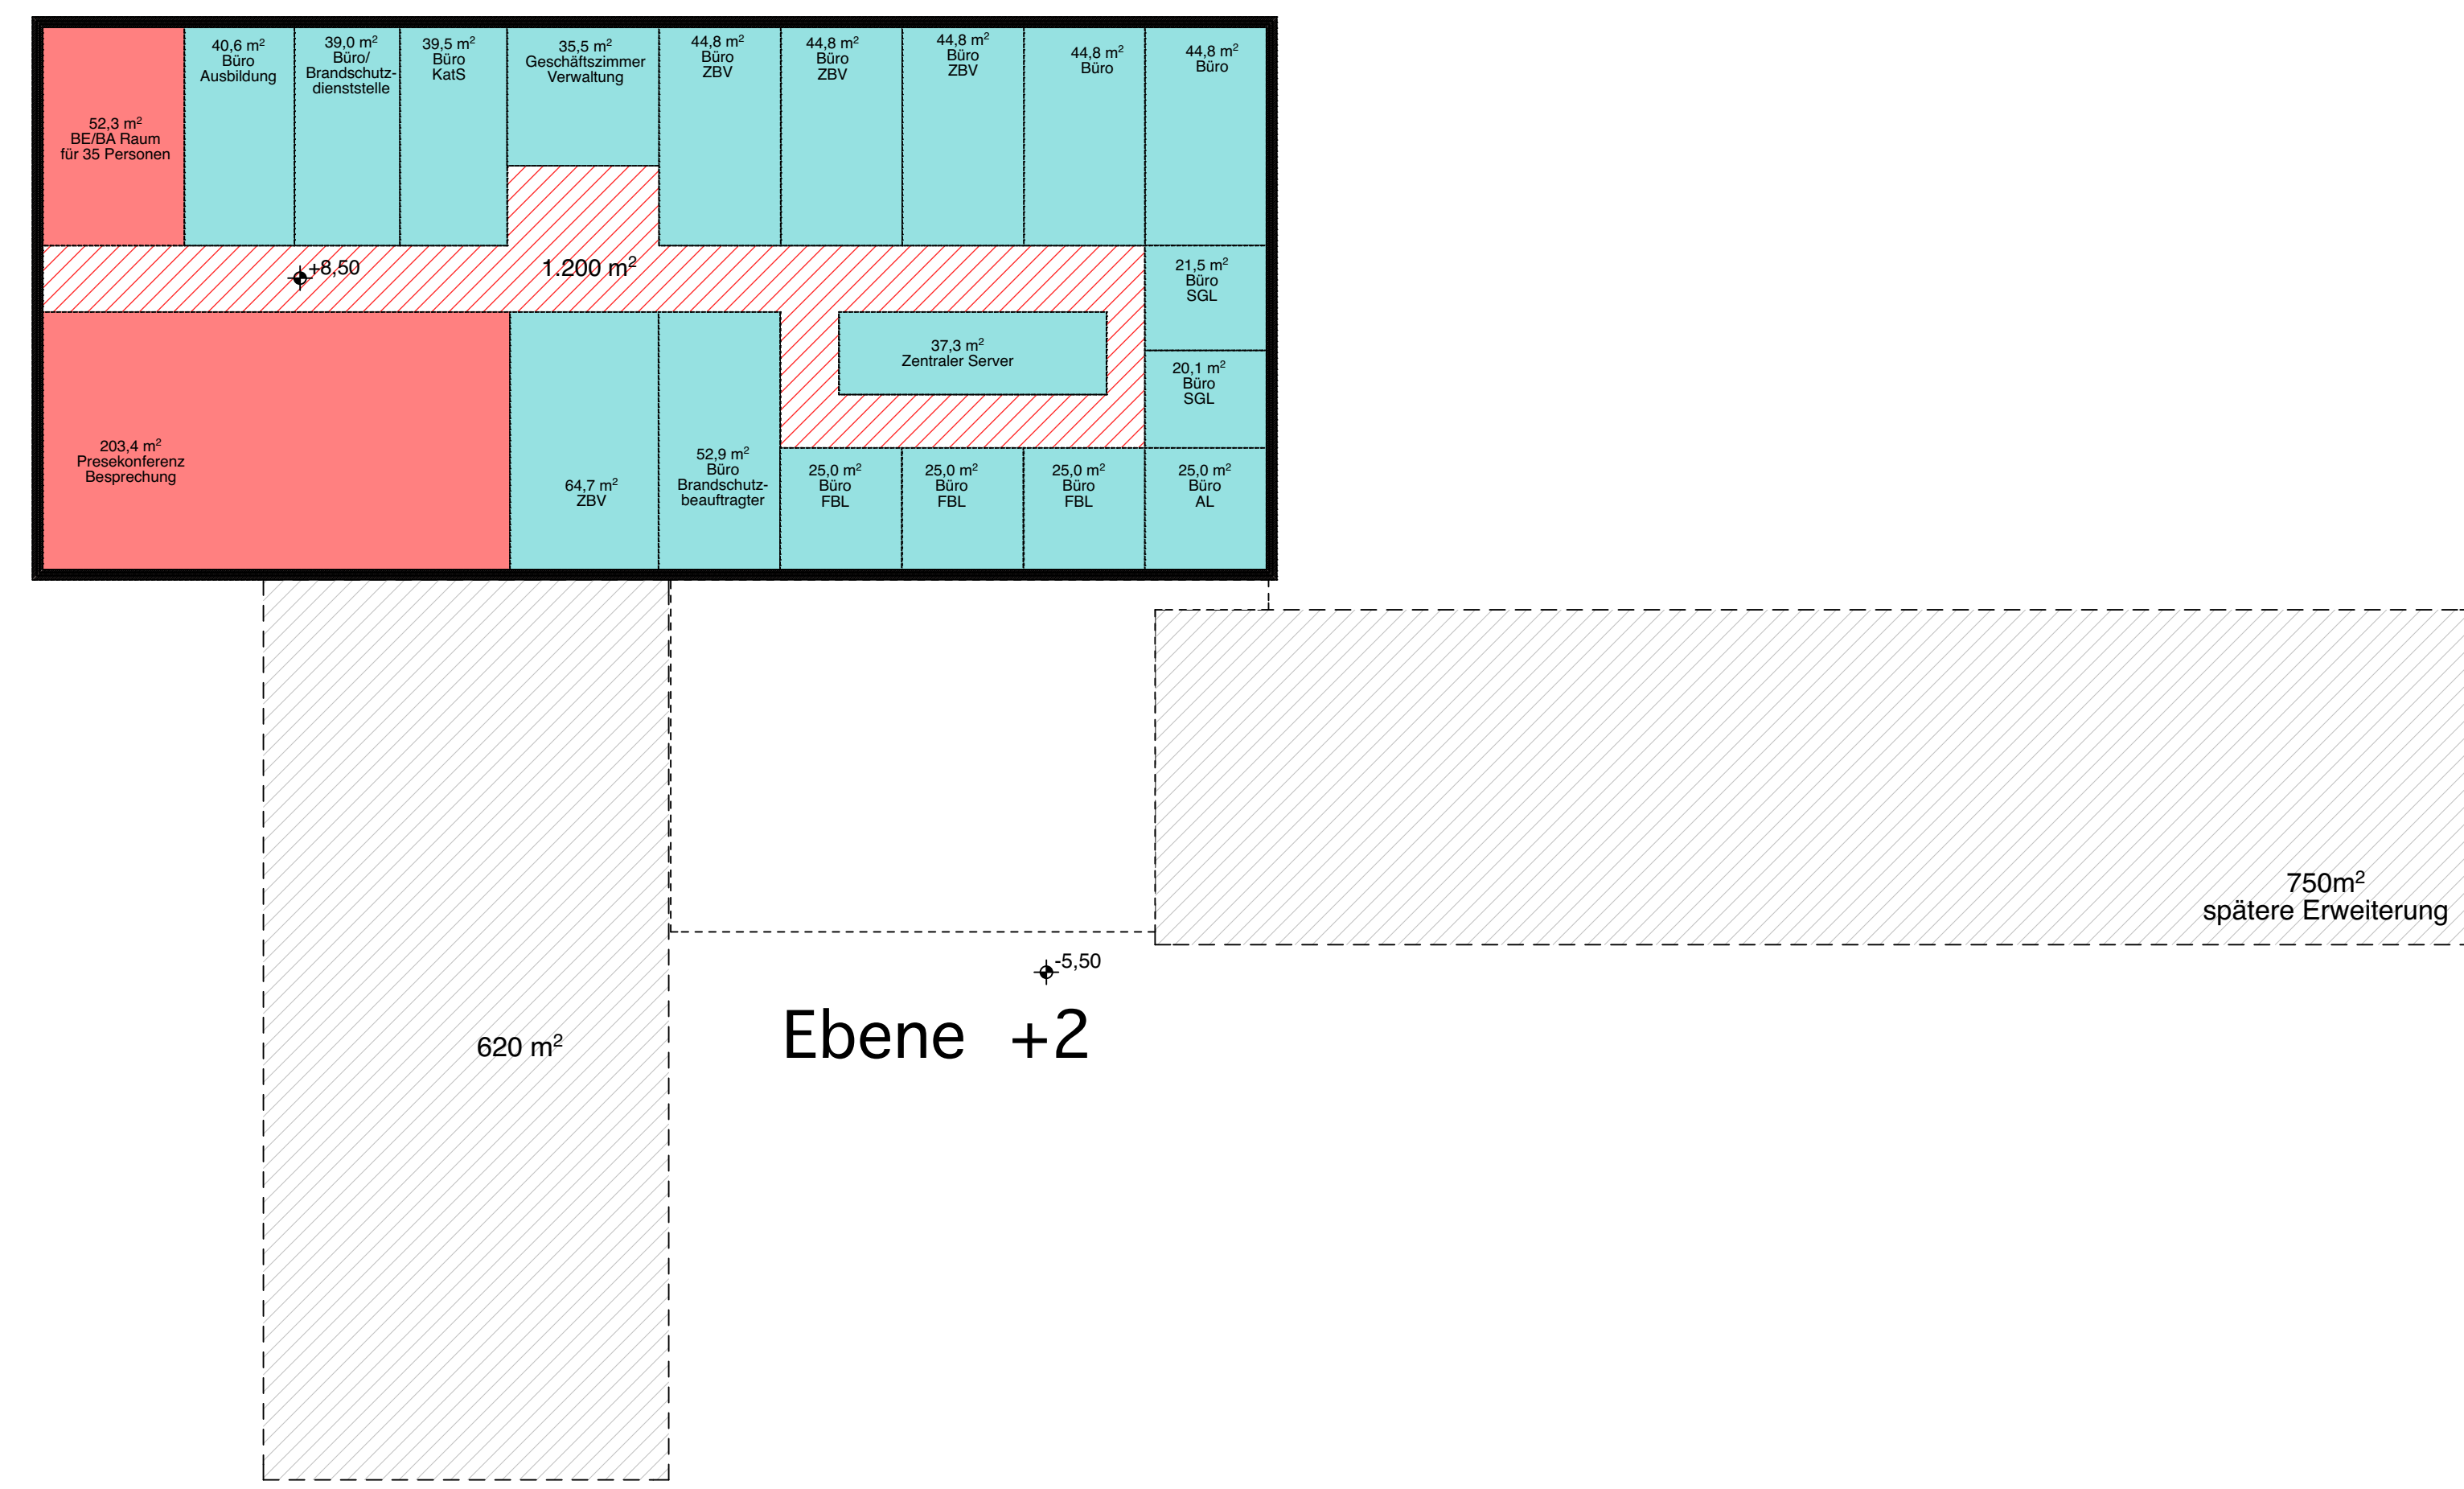

Raumbedarf für die Jugendfeuerwehr Norderstedt im FTZ

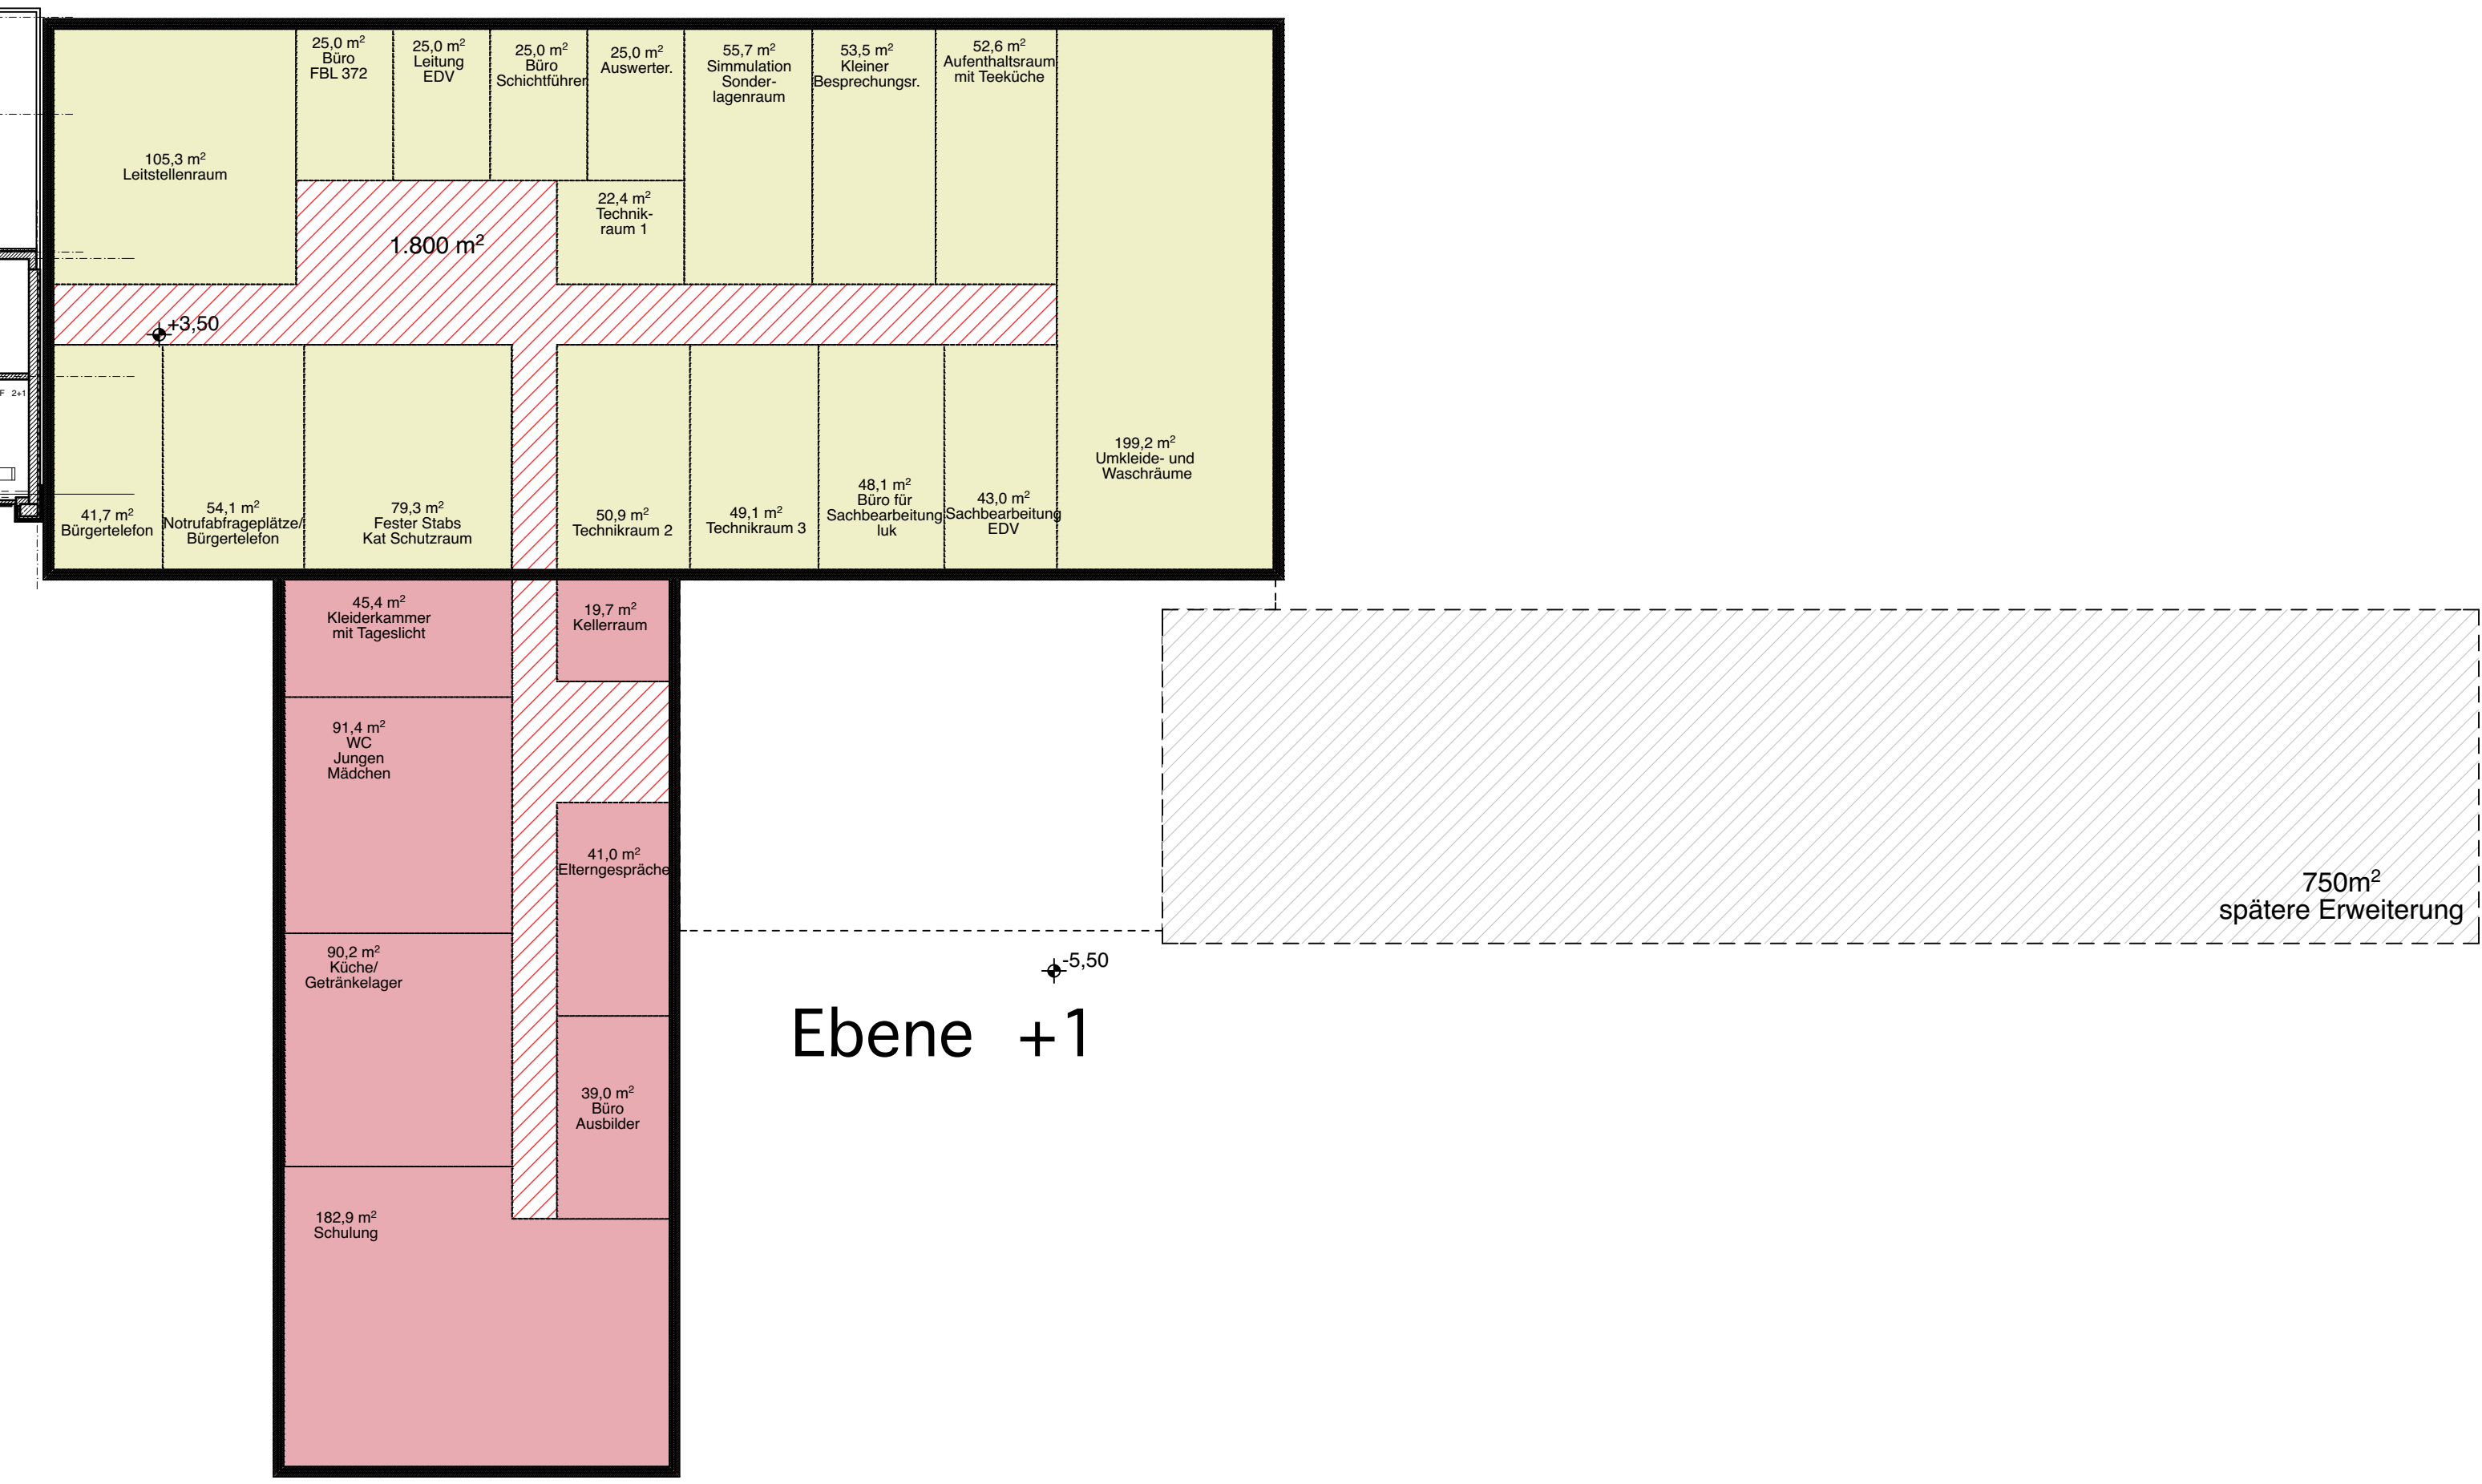

Raumbedarf für die Jugendfeuerwehr Norderstedt im FTZ

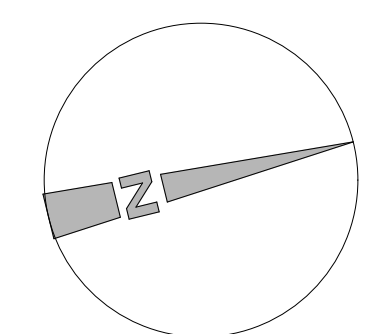


ALLE MASSE SIND AM BAU ZU PRÜFEN !

PROJEKT:	Feuerwehrtechnisches Zentrum Neubau	
BAUORT:	Schleswig-Holstein-Str.; 22844 Norderstedt	
BAUHERR:	STADT NORDERSTEDT der Oberbürgermeister	
	Rathausallee 50 22846 Norderstedt	
BEZEICHNUNG:	1.OG / Ebene +1 und 2.OG / Ebene +2	
PLANNR.:	1020/17 Bx 04	GEZEICHNET: 13.06.2017
MASSTAB:	1:250	ÄNDERUNGEN:

ARCHITEKT:

industrieplanung
architekten und ingenieure gmbh
flachsland 10 · D-22083 hamburg
tel. 040/2274260 · fax. 040/2208547
email: info@ip-hamburg.com

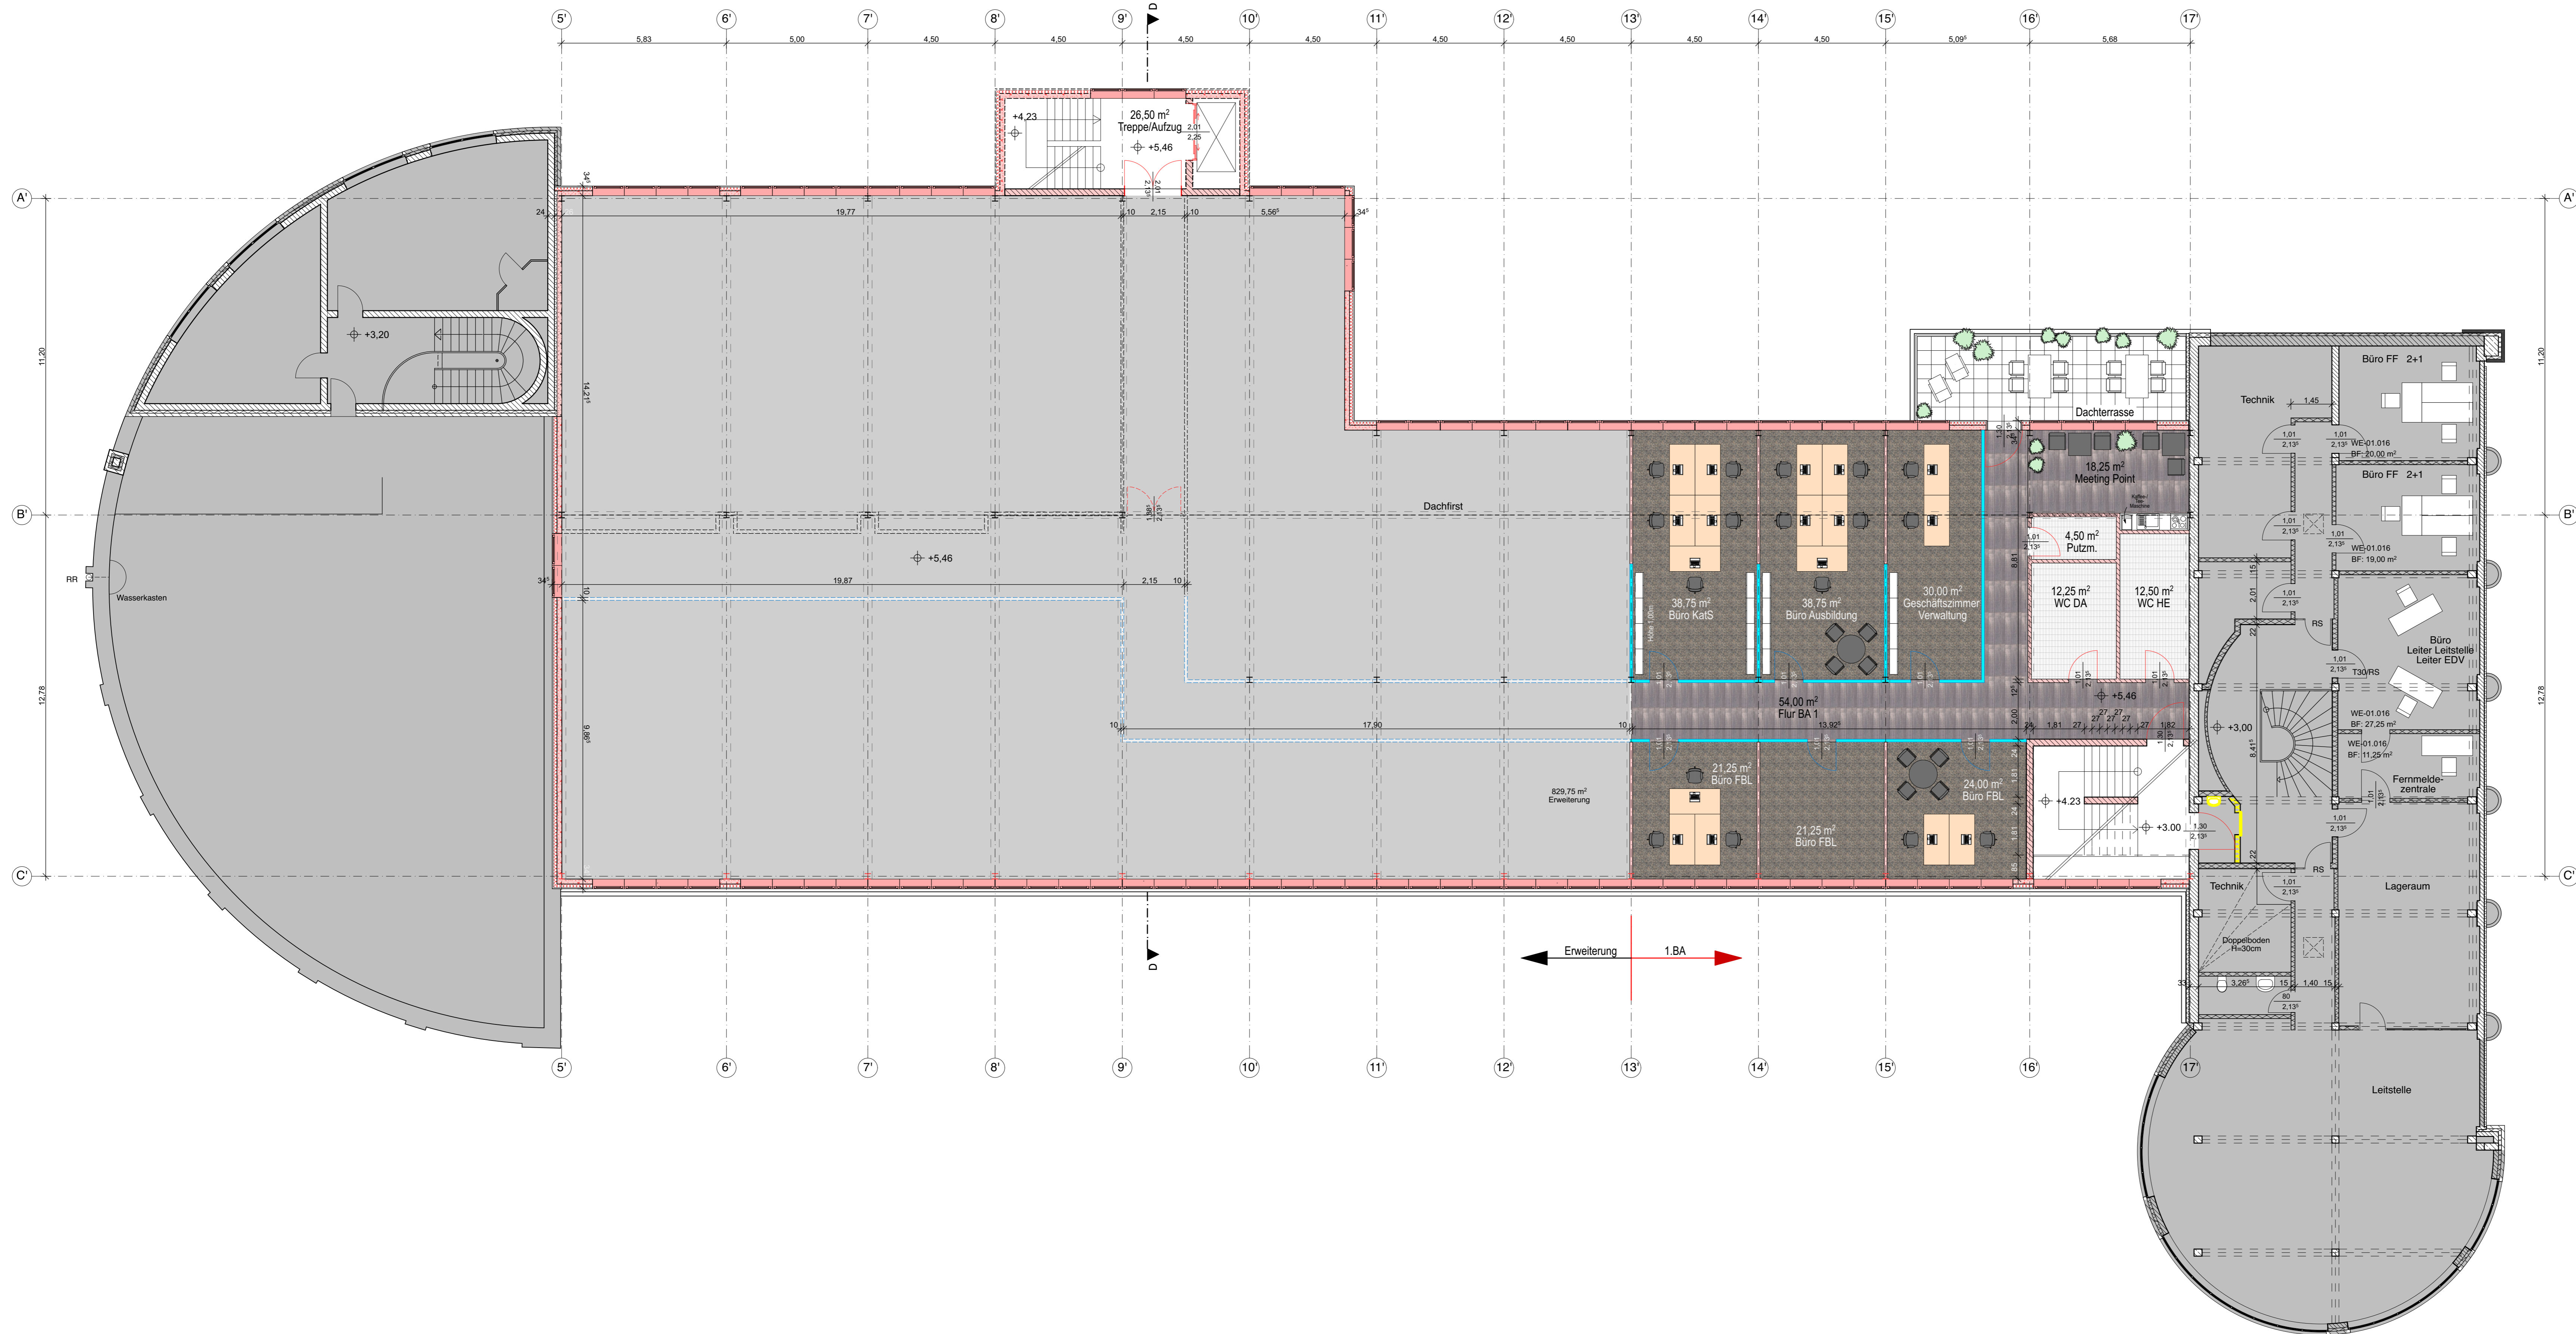

- LEGENDE**
- NEUE BAUTEILE
 - ABRUCH
 - MAUERWERK
 - ORTBETON
 - LEICHTBAUWAND
 - PORENBETON
 - ISO-/SANDWICHWAND
 - STAHLBAU

PROJEKT:	Aufstockung Feuerwehrtechnisches Zentrum	
BAUORT:	Schleswig-Holstein-Str.; 22844 Norderstedt	
BAUHERR:	STADT NORDERSTEDT der Oberbürgermeister	
	Rathausallee 50 22846 Norderstedt	
BEZEICHNUNG:	Vorentwurf Obergeschoss	
PLANNR.:	1035/17 Bx 04	GEZEICHNET: 03.11.2017 SB/KH
MASSTAB:	1:100	ÄNDERUNGEN:
ARCHITEKT:	industrieplanung architekten und ingenieure gmbh Fischland 10 D-22083 Hamburg tel. 040/2274260 fax: 040/2208547 email: info@ip-hamburg.com	