


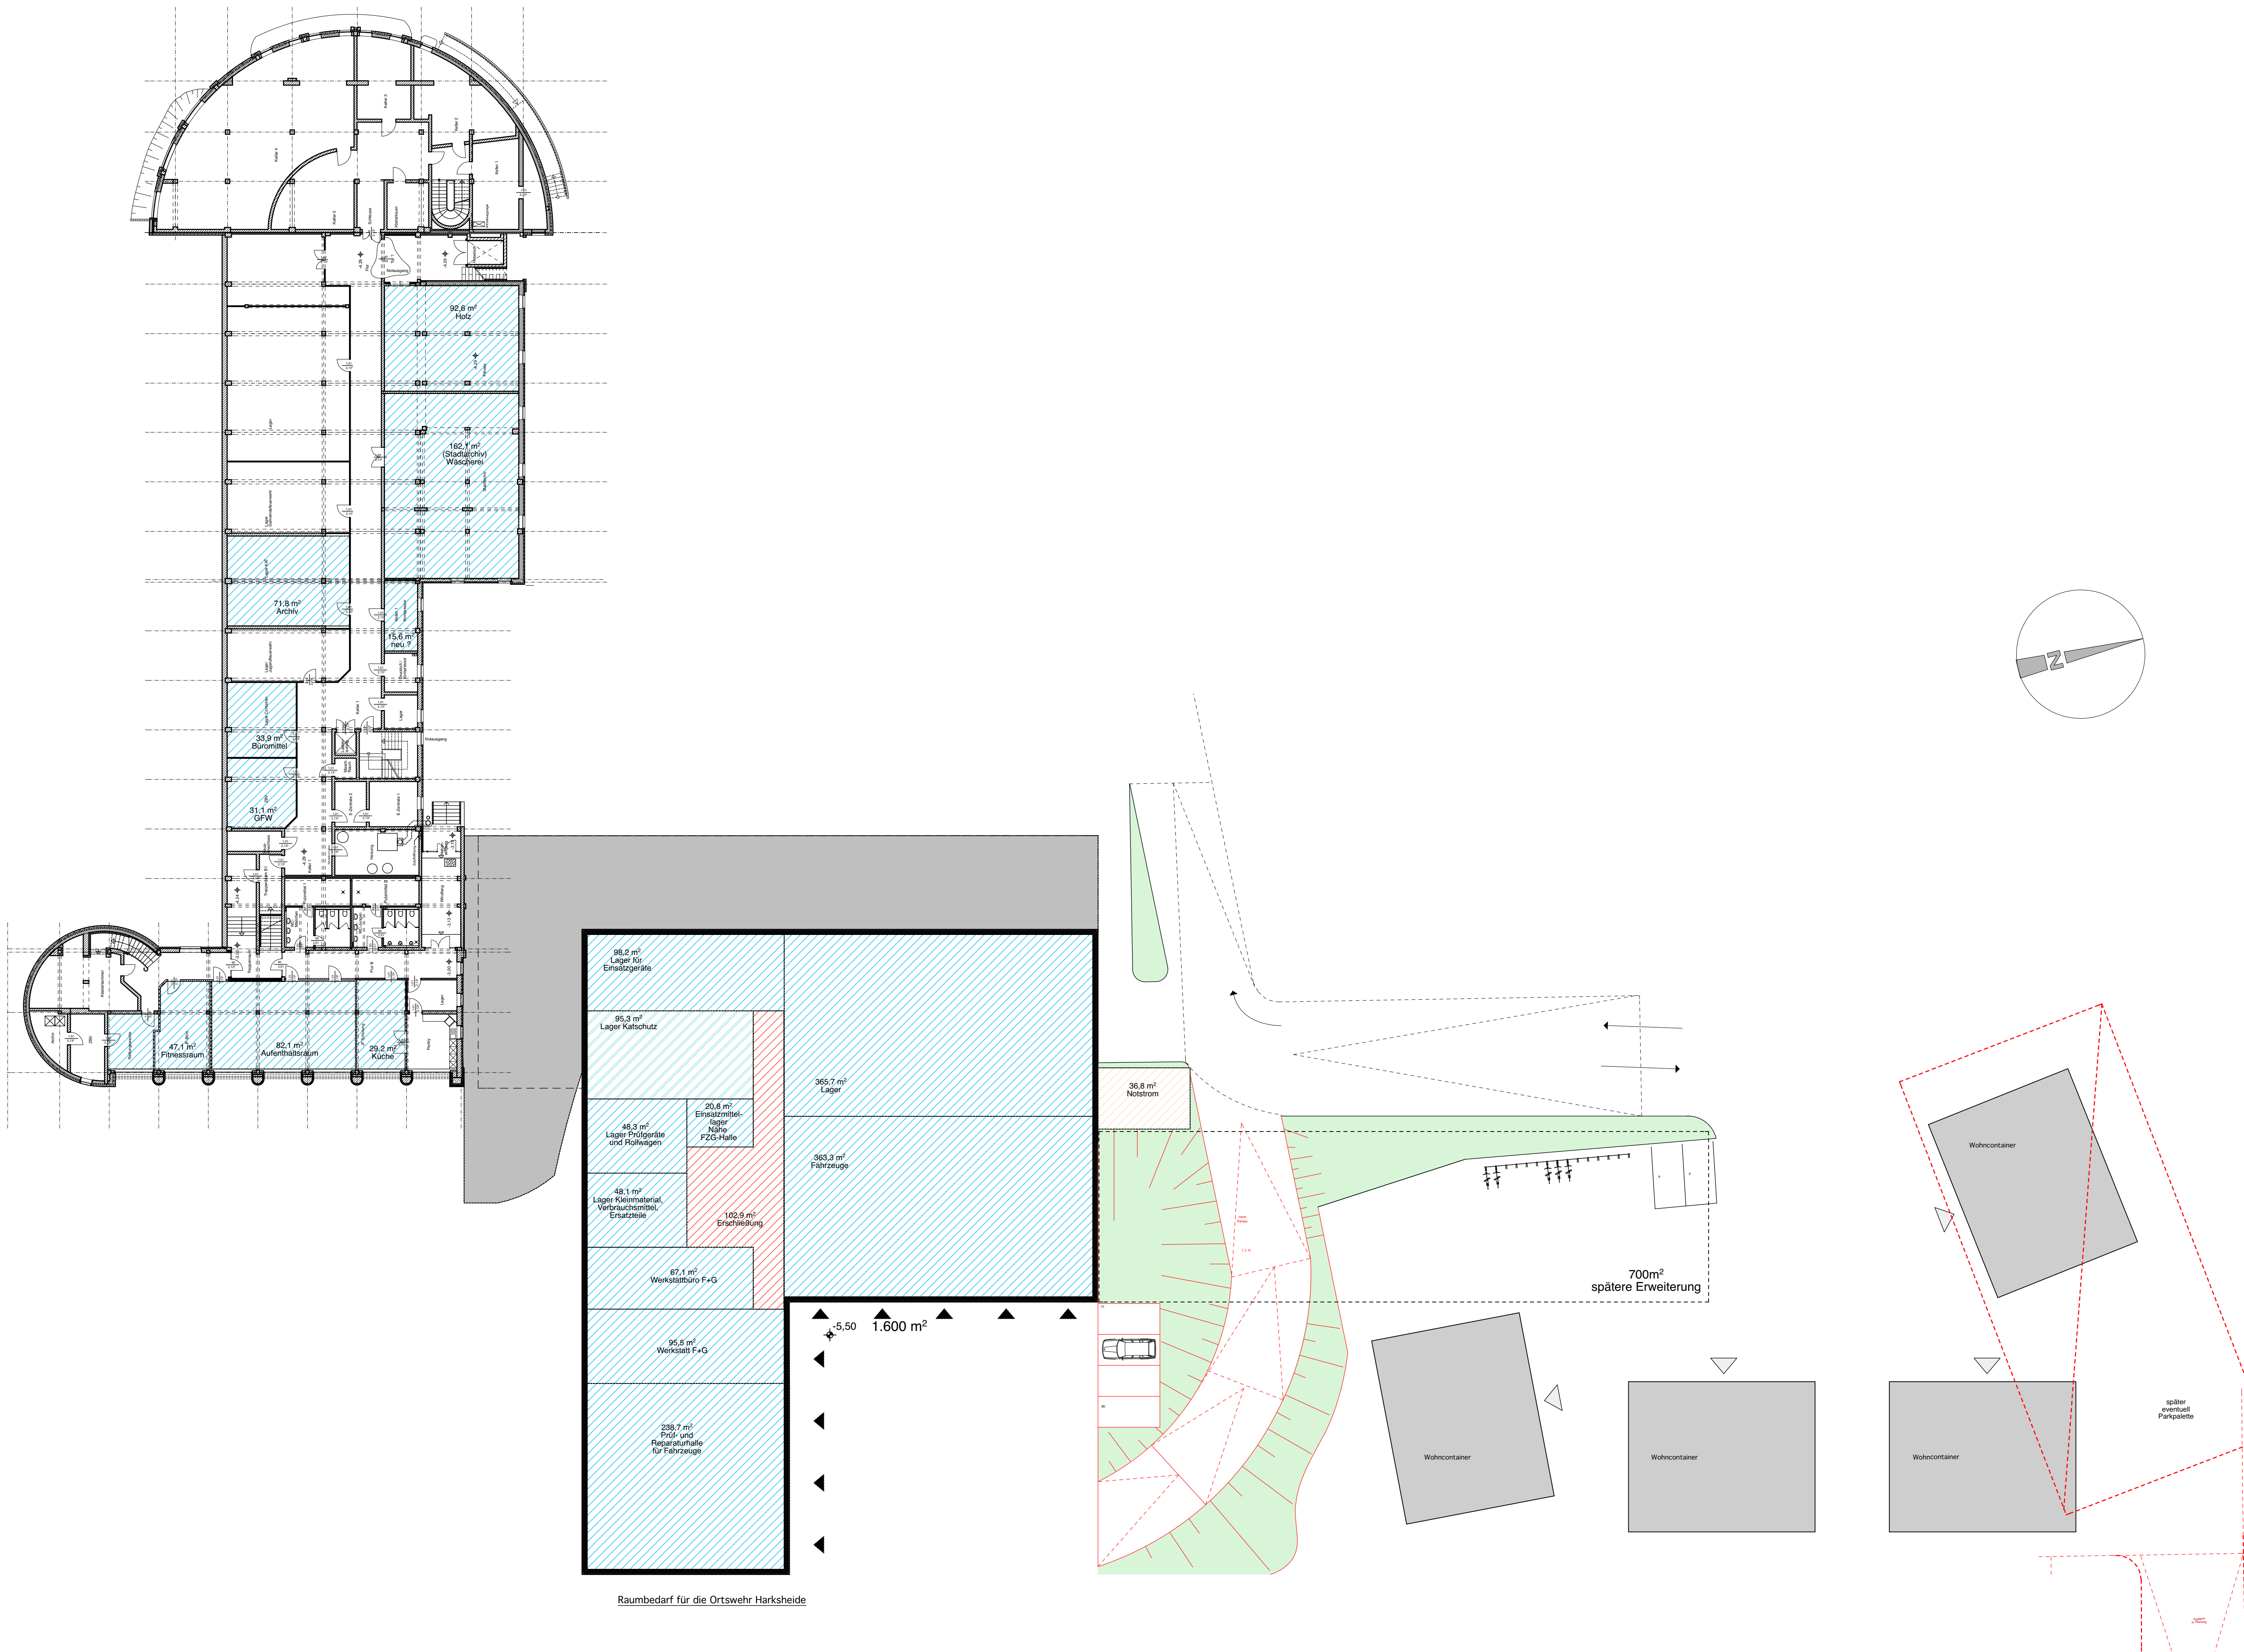

Raumbedarf für die Ortswehr Harksheide

ALLE MASSE SIND AM BAU ZU PRÜFEN !

PROJEKT:	Feuerwehrtechnisches Zentrum Neubau		
BAUORT:	Schleswig-Holstein-Str.; 22844 Norderstedt		
BAUHERR:	STADT NORDERSTEDT der Oberbürgermeister		
	Rathausallee 50 22846 Norderstedt		
BEZEICHNUNG:	UG / Ebene -1		
PLANNR.:	1020/17 Bx 02	GEZEICHNET:	13.06.2017
MASSTAB:	1:250	ÄNDERUNGEN:	
ARCHITEKT:	 industrieplanung architekten und ingenieure gmbh flachland 10 · D-22083 hamburg tel. 040/2274260 · fax. 040/2208547 email: info@ip-hamburg.com		