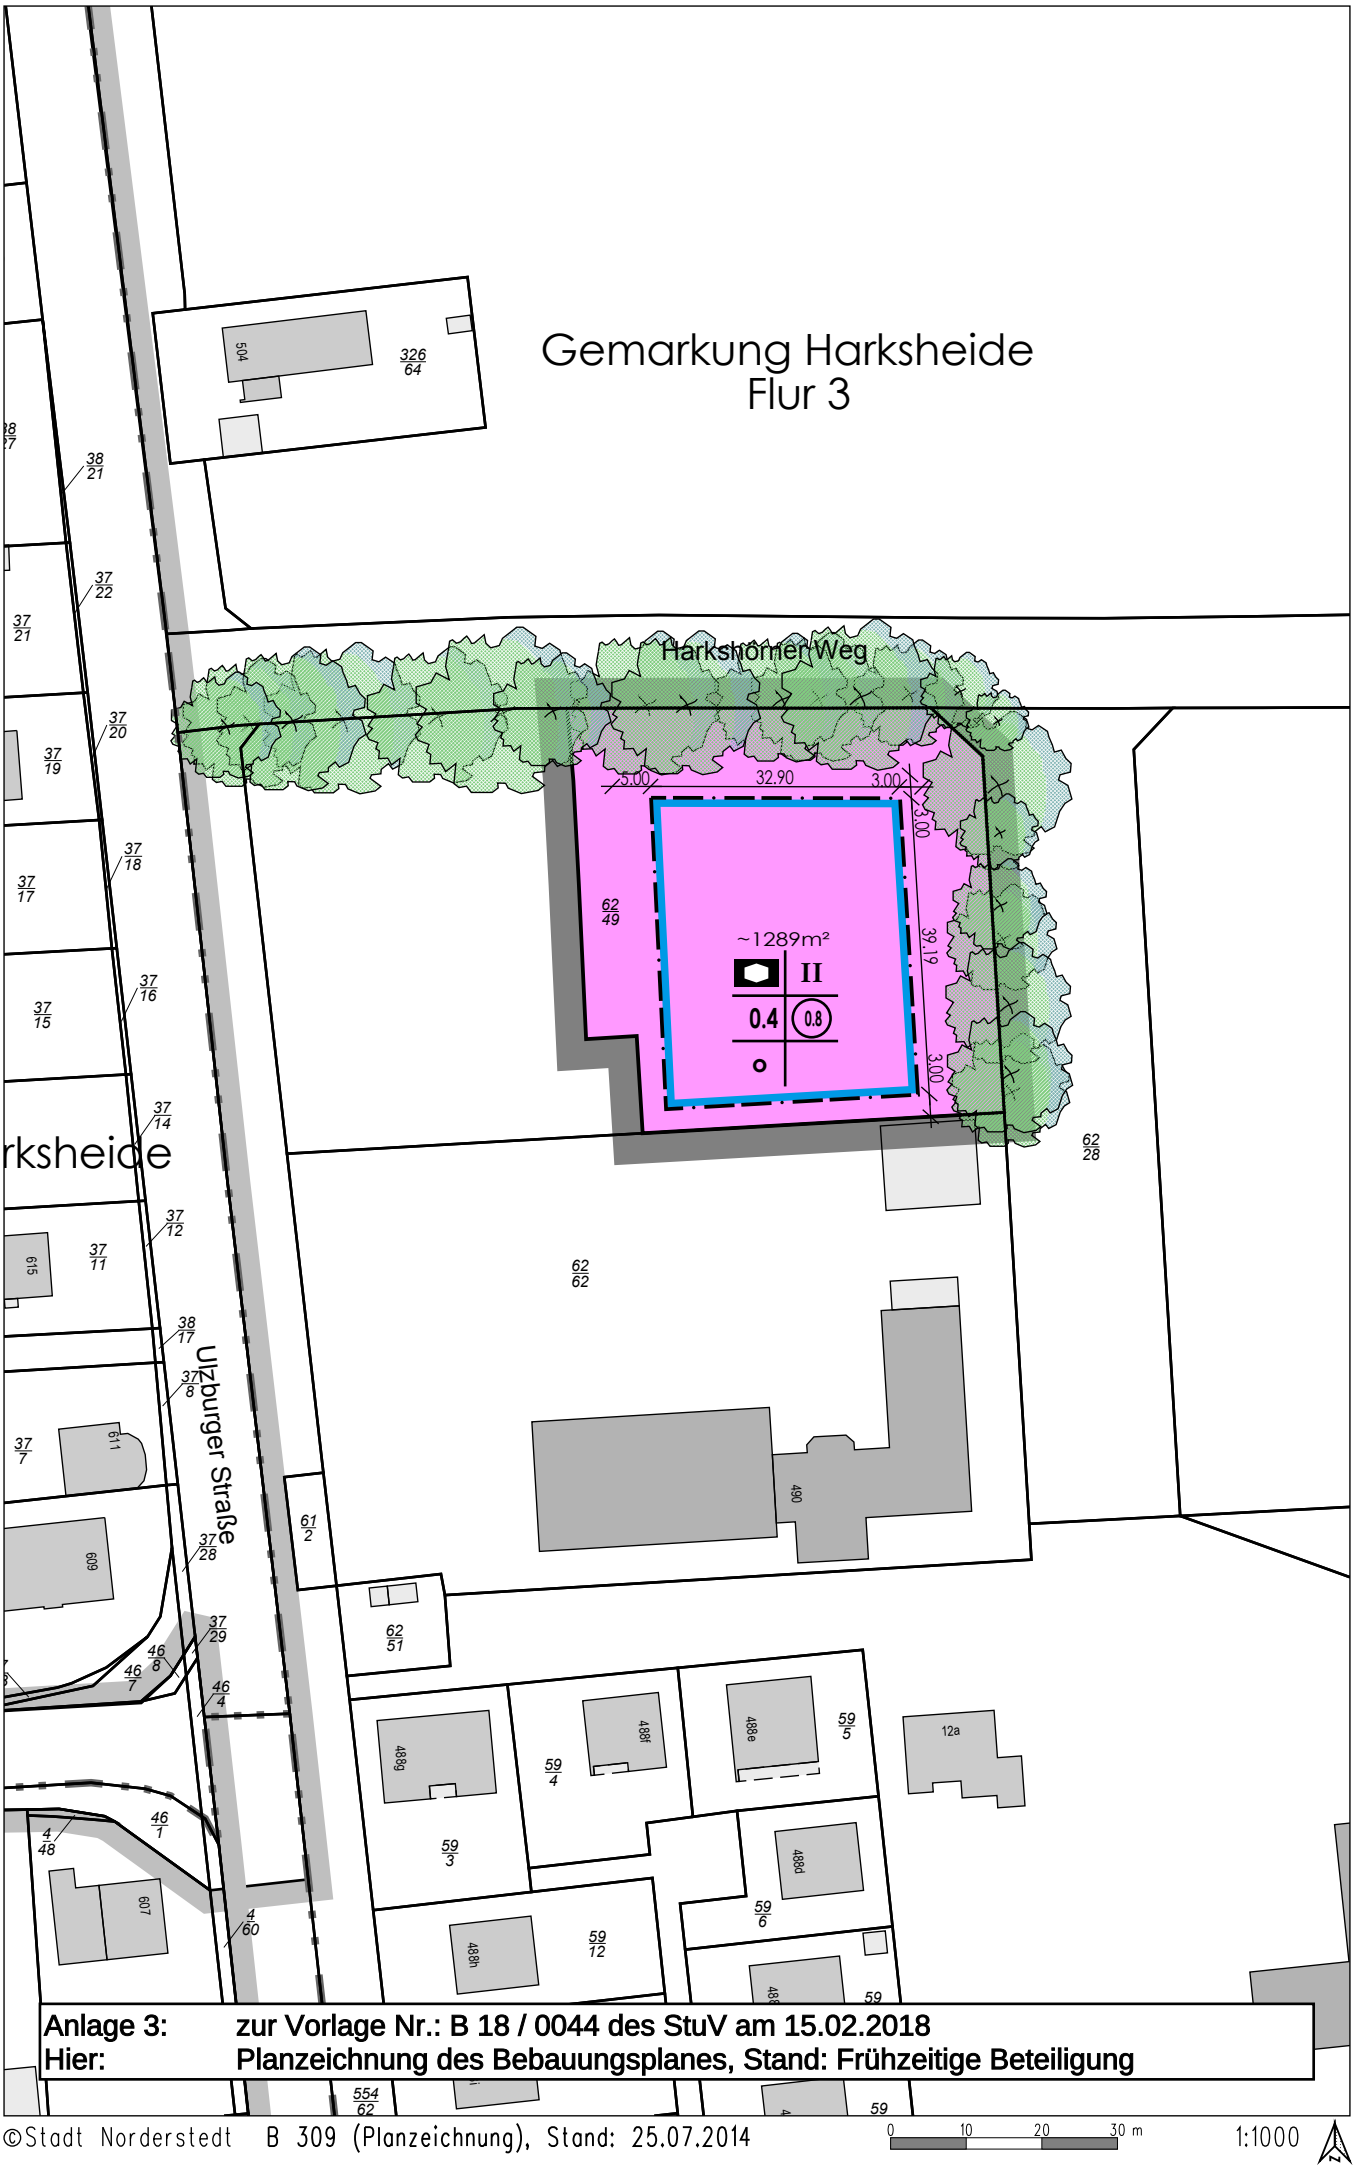

Anlage 3: zur Vorlage Nr.: B 18 / 0044 des StuV am 15.02.2018
Hier: Planzeichnung des Bebauungsplanes, Stand: Frühzeitige Beteiligung

©Stadt Norderstedt B 309 (Planzeichnung), Stand: 25.07.2014 0 10 20 30 m 1:1000