


Anlage

Bauherr	DFS
	Neubau einer Dreifeldsporthalle in Norderstedt
Merkmal	Lageplan Umgebung
Plannummer	DFS_V_1_LA_XY_002
	Stand / Name
Merkmal	12.10.2018
	Merkmal / der Planung
Skala	1:1000
	Bl. A2
Skizze	DFS BT1 LA.vwx
	Skizze

EGND
Norderstedt mbH
Rathausallee 64 - 66

TRAPEZ
ARCHITEKTUR

Dirk Landwehr
Architekt
20097 Hamburg
Fon 040 226 34 84 -50
Fax 040 226 34 84 -50
email@trapez-architektur.de

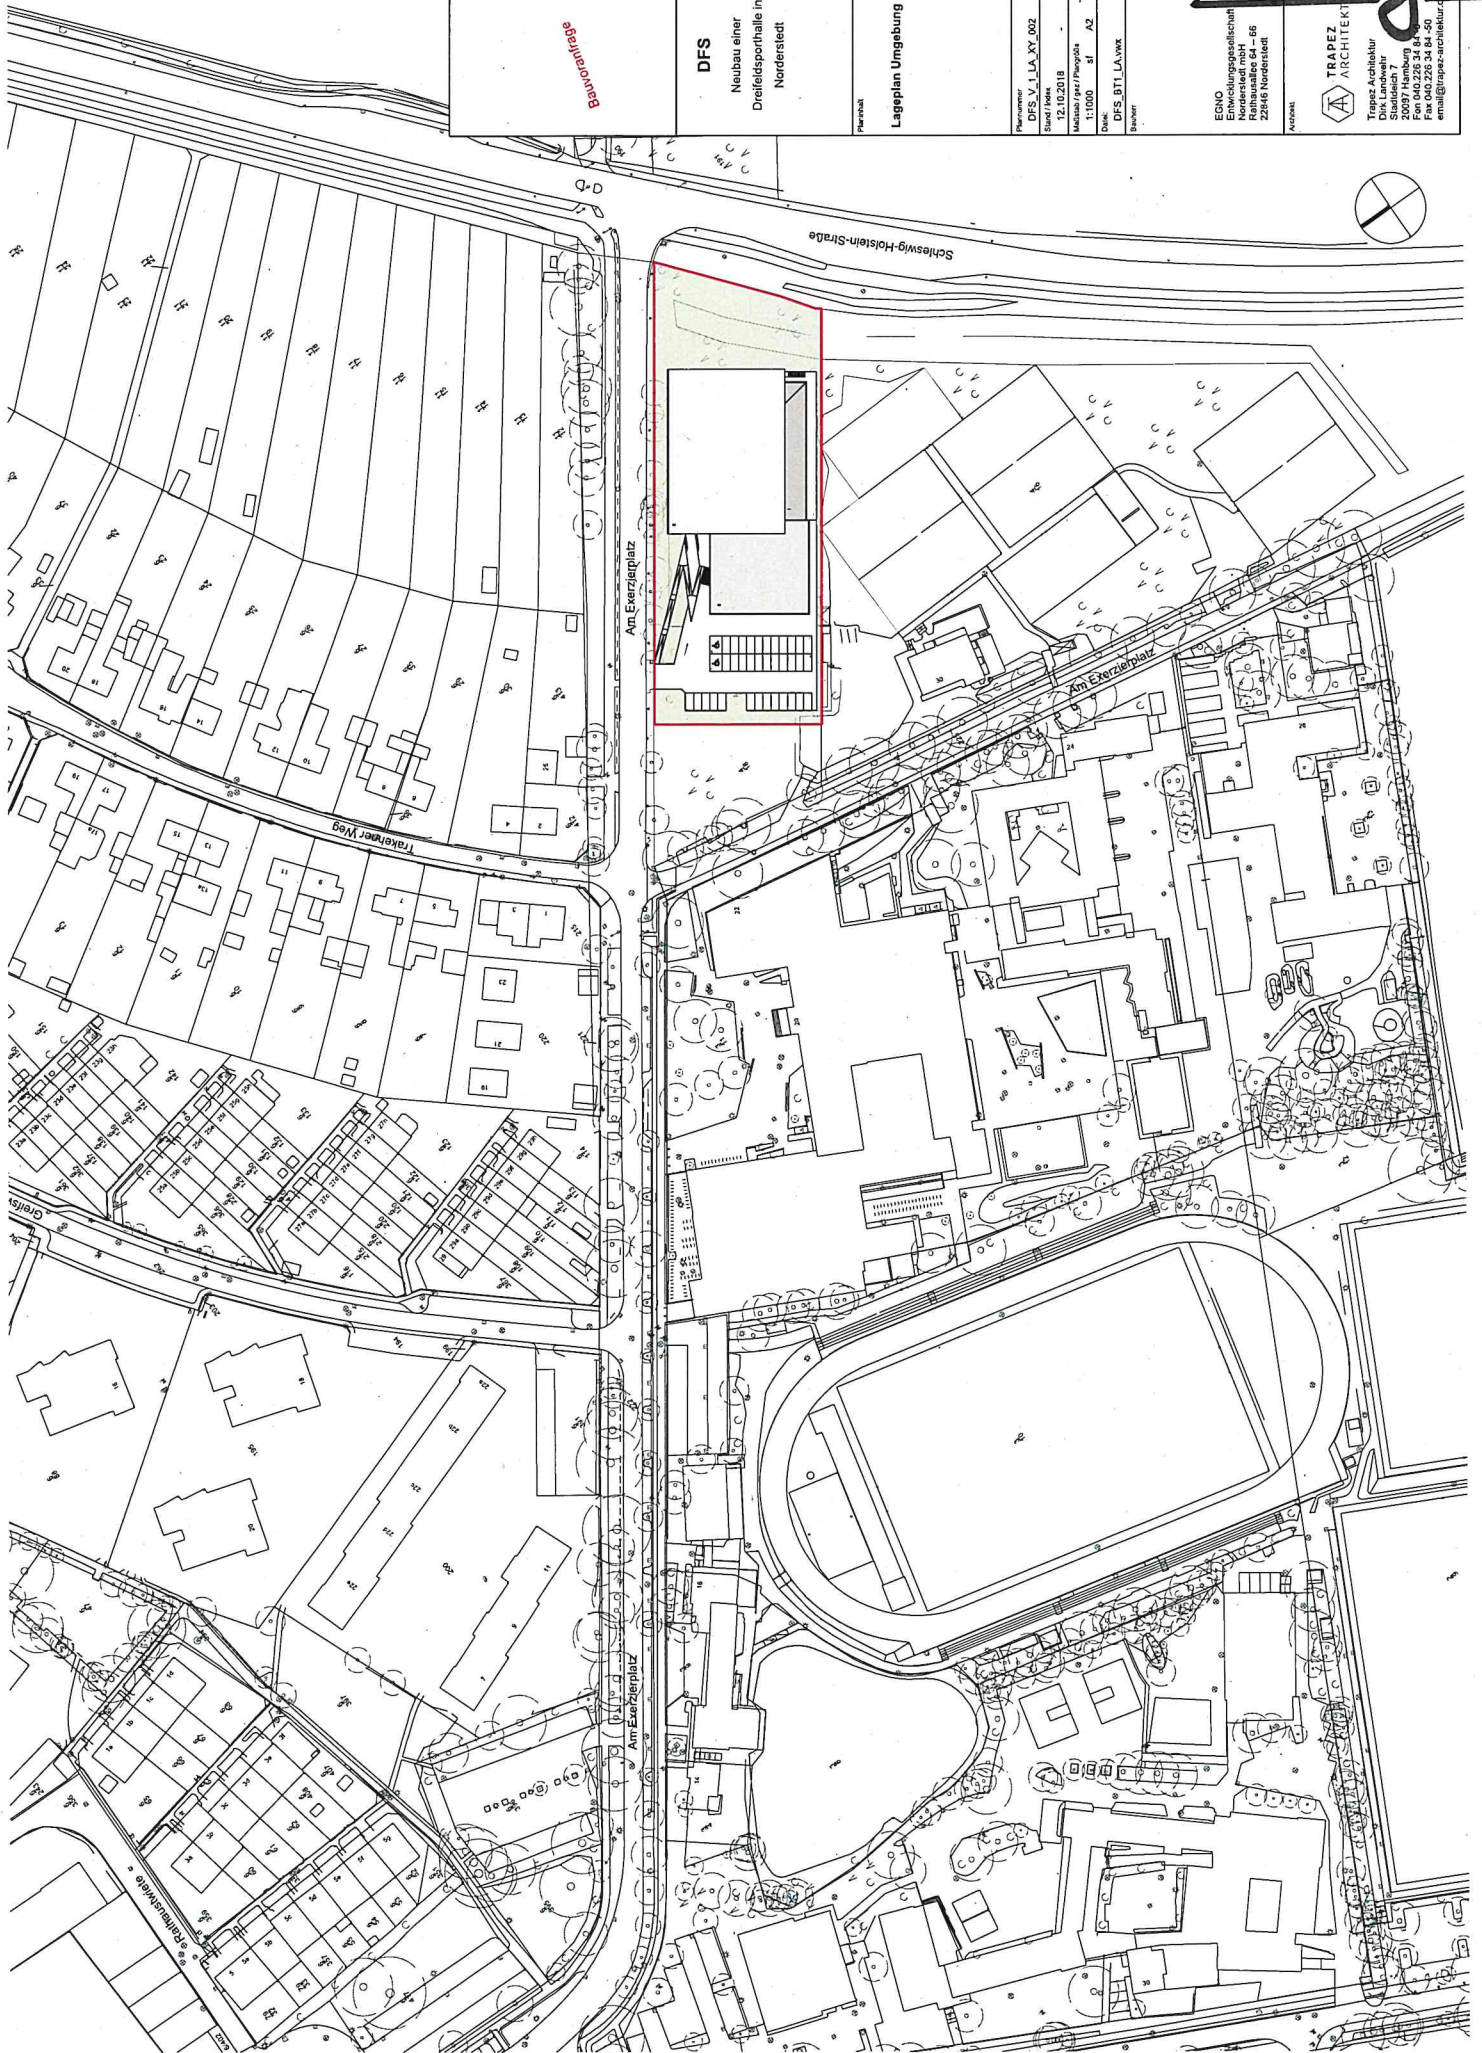

[illegible]

Bauvoranfrage

ARCHITECT

Trapez Architektur GmbH
Stadtdiech 7
20097 Hamburg
Fon 040 226 34 64 -0
Fax 040 226 34 84 -50
email@trapez-architektur.de

 **TRAPEZ**
ARCHITEKTUR

QT Consul	
Fangdektstraße 75b	
22547 Hamburg	
Datum:	13.10.2018

Allgemein: Alle Maße sind zu prüfen und ggf. am Bau zu nehmen!
Dieser Plan gilt in Verbindung mit der geprüften Statik der TGA-Planung, dem Brandschutzkonzept und den einschlägigen Ausführungsbestimmungen! Unstimmigkeiten sind unverzüglich dem Planverfasser anzuzeigen!
Durchbrüche sind der durch die Statik und Architekten freigegebenen TGA-Planung zu entnehmen!

Alle Maße sind Rohbaumaße, Brüstungshöhen und Türöffnungsmaße beziehen sich auf OKFF.

[illegible]

Plannummer	Index	Planinhalt
DFS_V_1_AA_XY_001	-	Ansicht Ost, Süd

Projekt:

DFS - Neubau einer Dreifeldsporthalle in Norderstedt

Vorabzug - 24/10/18

where:

EGNO
Entwicklungsgesellschaft
Norderstedt mbH
Rathausallee 64 – 66
22846 Norderstedt

Unterschrift:

Abstract

Trapez Architektur GmbH
 Stadtdeich 7
 20097 Hamburg
 Fon 040.226 34 84 -0
 Fax 040.226 34 84 -50
 email@trapez-architektur.de



Unterschrift:



Statik:
KSK Ingenieure
Langenharmer Weg 33
22844 Norderstedt

ustate technology:

GT Consult
Fangdickstraße 75b
22547 Hamburg

Notizen

Datum:	15.10.2018
Maßstab:	1:200
Gez:	sf
Größe:	A2
Datel:	DFS_BT1_AA.wxw

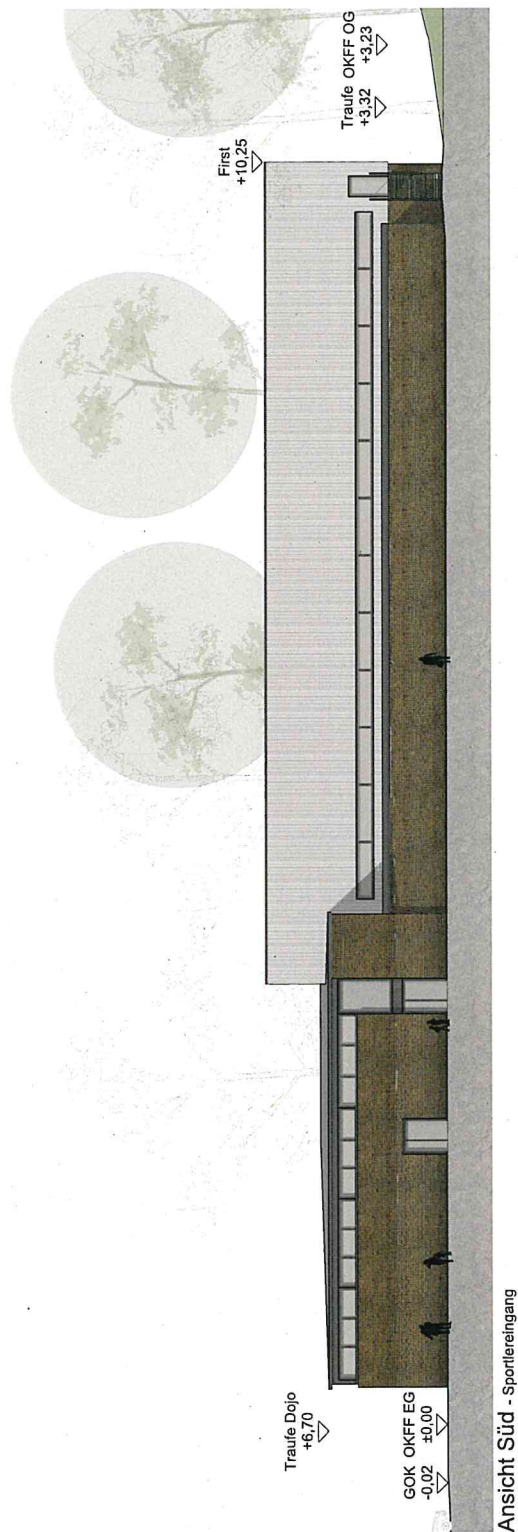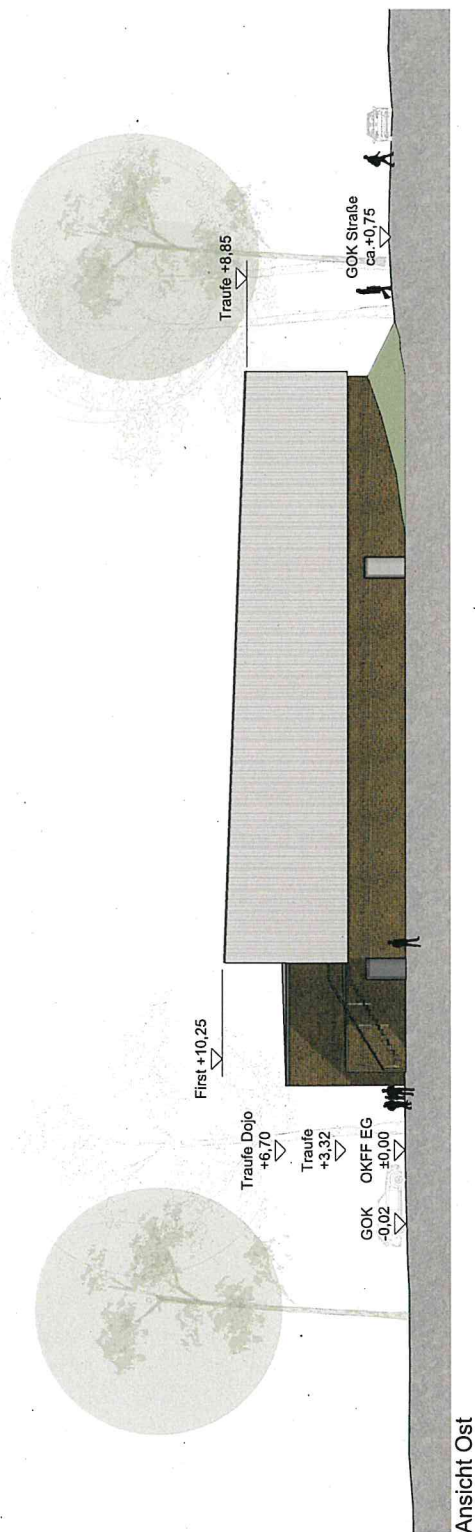

Allgemein: Alle Maße sind zu prüfen und ggf. am Bau zu nehmen!
Dieser Plan gilt in Verbindung mit der geprüften Statik, der TGA-Planung, dem Brandschutzkonzept und den einschlägigen Ausführungsbestimmungen! Unslimmigkeiten sind unverzüglich dem Planverfasser anzuzeigen!
Durchbrüche sind der durch die Statik und Architekten freigegebenen TGA-Planung zu entnehmen!

Alle Maße sind Rohbaumaße, Brüstungshöhen und Türöffnungsmaße beziehen sich auf OKFF.

[illegible]

Plannummer	Index	Planinhalt
DFS_V_1_AA_XY_002	-	Ansicht West, Nord

Projekt: **DFS - Neubau einer Dreifeldsporthalle in Norderstedt**

Vorarbeit - 24/10/18

EGNO
Entwicklungsgesellschaft
Norderstedt mbH
Rathausallee 64 – 66
22846 Norderstedt



Trapez Architektur GmbH
Stadldeich 7
20097 Hamburg
Fon 040.226 34 84 -0
Fax 040.226 34 84 -50
email@trapez-architektur.de



Statik:
KSK Ingenieure
Langenharmer Weg 33
22844 Norderstedt

GT Consult
Fangdickstraße 75b
22547 Hamburg

T1 AA.VVX

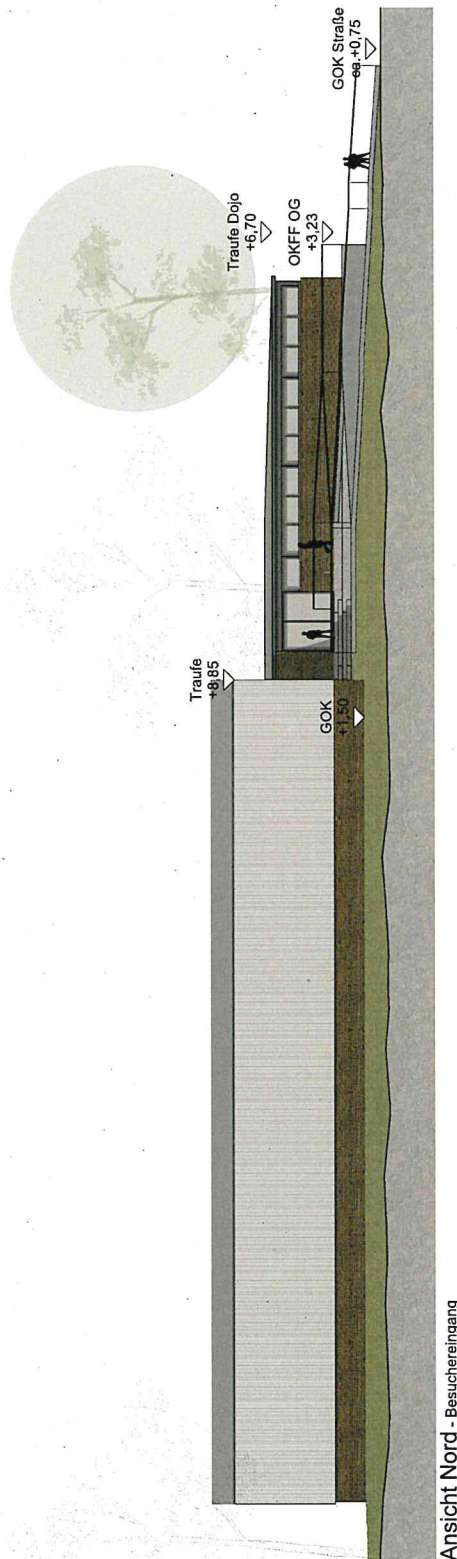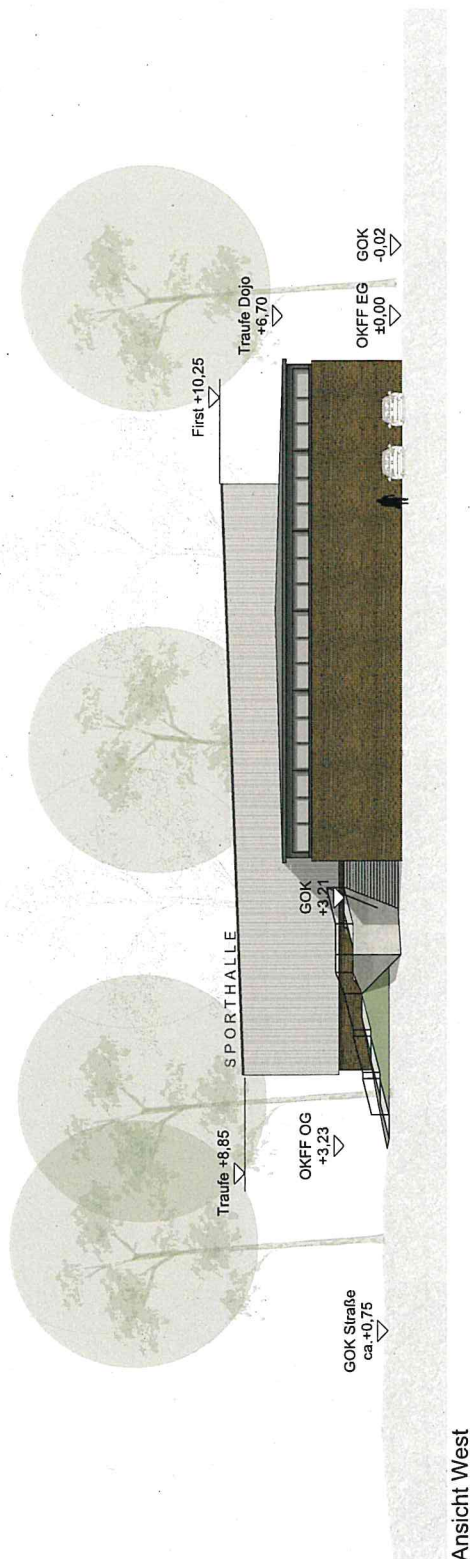

Allgemein: Alle Maße sind zu prüfen und ggf. am Bau zu nehmen!
Dieser Plan gilt nur in Verbindung mit der geprüften Statik der TGA-Planung, dem Brandschutzkonzept und den einschlägigen Ausführungsbestimmungen! Unstimmigkeiten sind unverzüglich dem Planverfasser anzuzeigen!
Durchbrüche sind der durch die Statik und Architekten freigegebenen TGA-Planung zu entnehmen!

Alle Maße sind Rohbaumaße, Brüstungshöhen und Türöffnungsmaße beziehen sich auf OKF.

[illegible]

Plannummer
DFS_V 1_SC_XY

Index
-

Planinhalt
Schnitte

Projekt:

**DFS - Neubau einer Dreifeldsporthalle in
Norderstedt**

Vorabgabung -- 24/10/18

Bauherr:

EGNO
Entwicklungsgesellschaft
Norderstedt mbH
Rathausallee 64 – 66
22846 Norderstedt

Unterschrift:

Architekt:

Trapez Architektur GmbH
 Stadtdeich 7
 22097 Hamburg
 Fon 040.226 34 84 -0
 Fax 040.226 34 84 -50
 email@trapez-architektur.de

Unterschrift:

Statik:

KSK Ingenieure
Langenharmer Weg 33
22844 Norderstedt

Haustechnik:

GT Consult
Fangdickstraße 75b
22547 Hamburg




Datum:	15.10.2018	Notizen:
--------	------------	----------


1-100

1.100

GOZ: 51

Grösse: A2

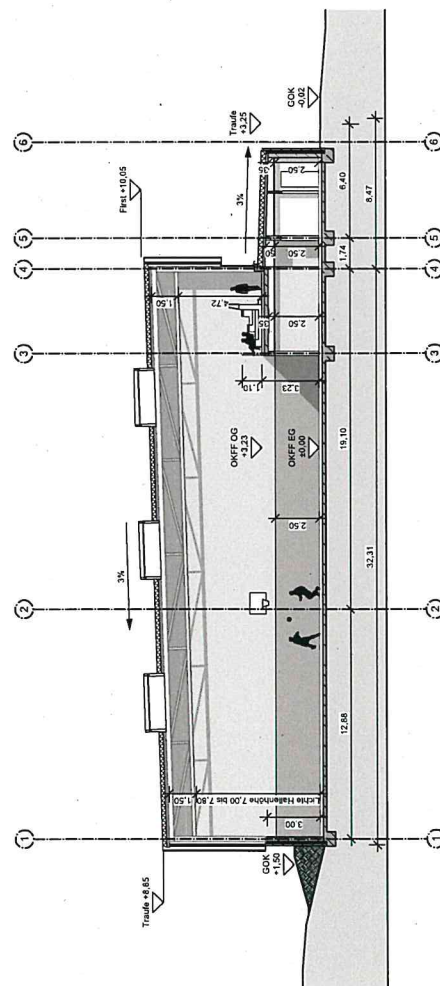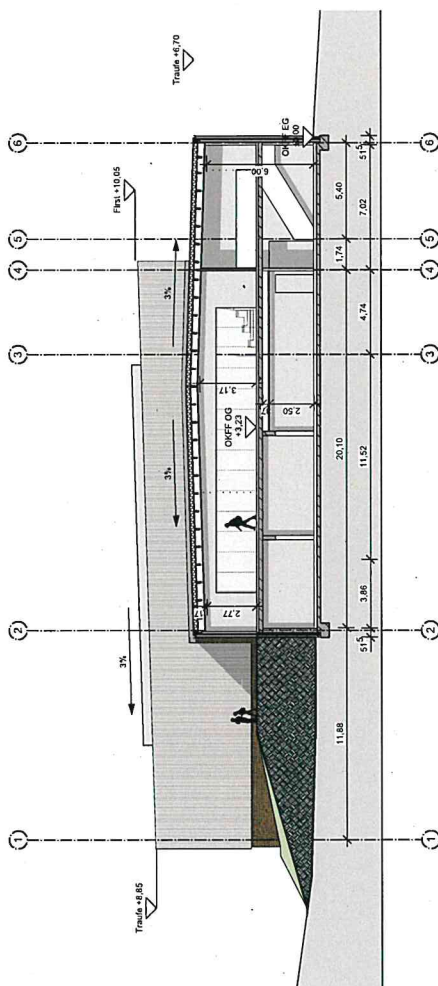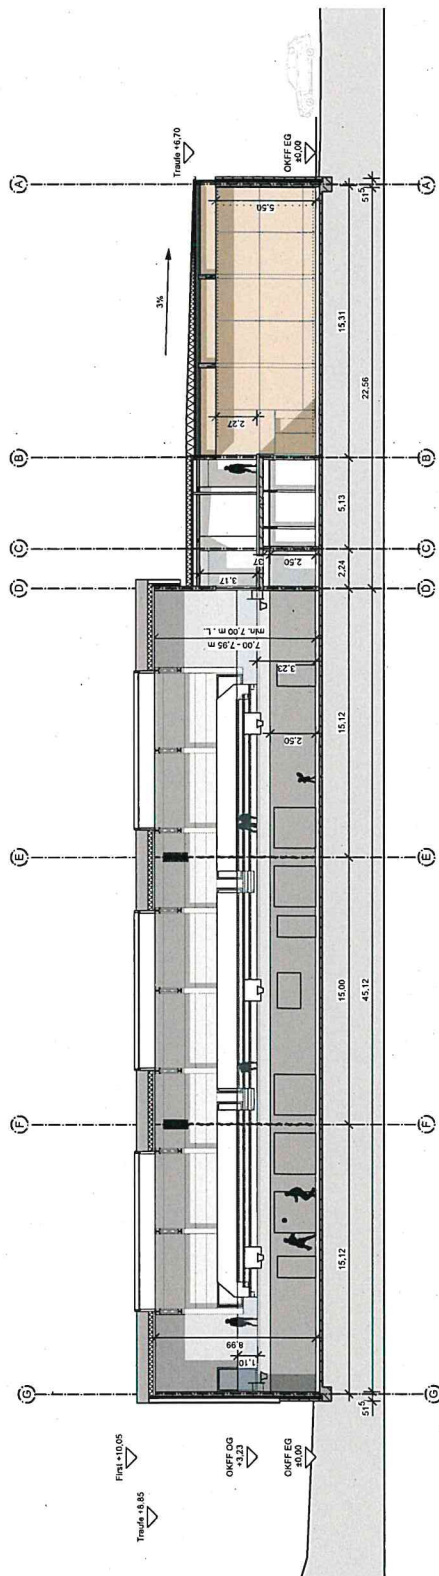

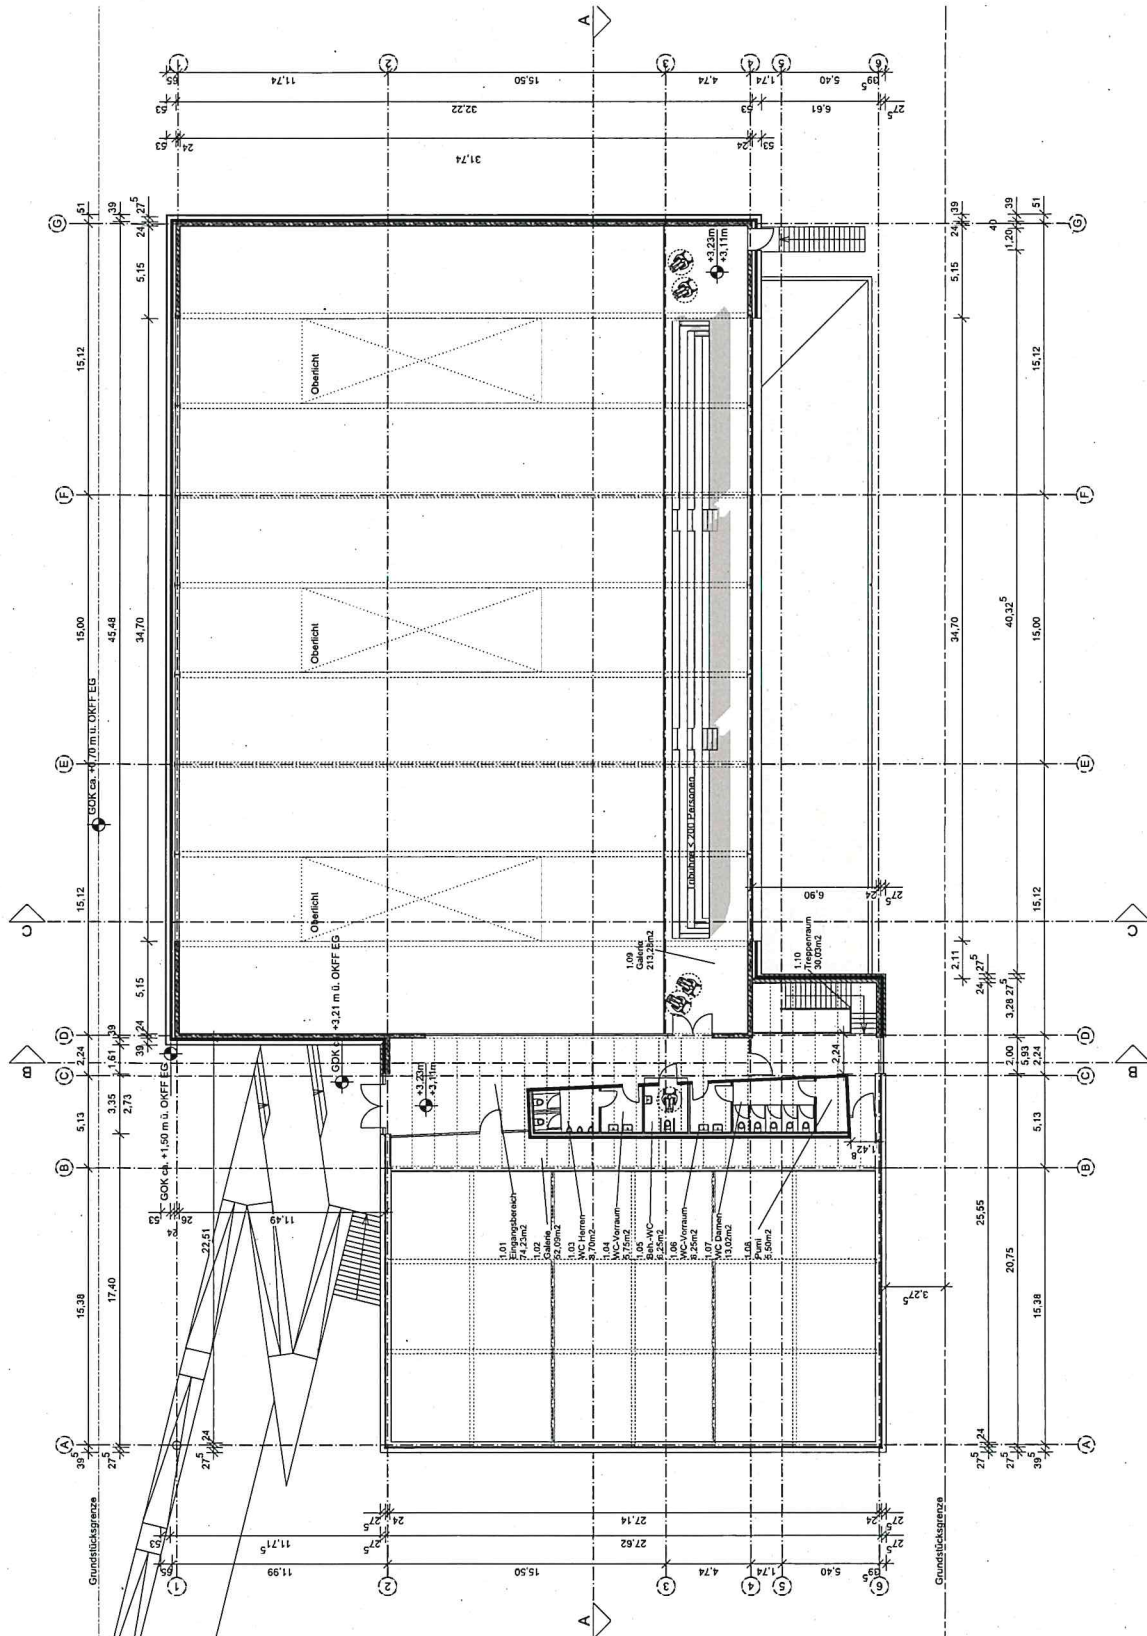

--	--

DFS_V_1_GR_00
Grundriss OG

DFS - Neubau einer Dreifeldsporthalle in Norderstedt



EGND




