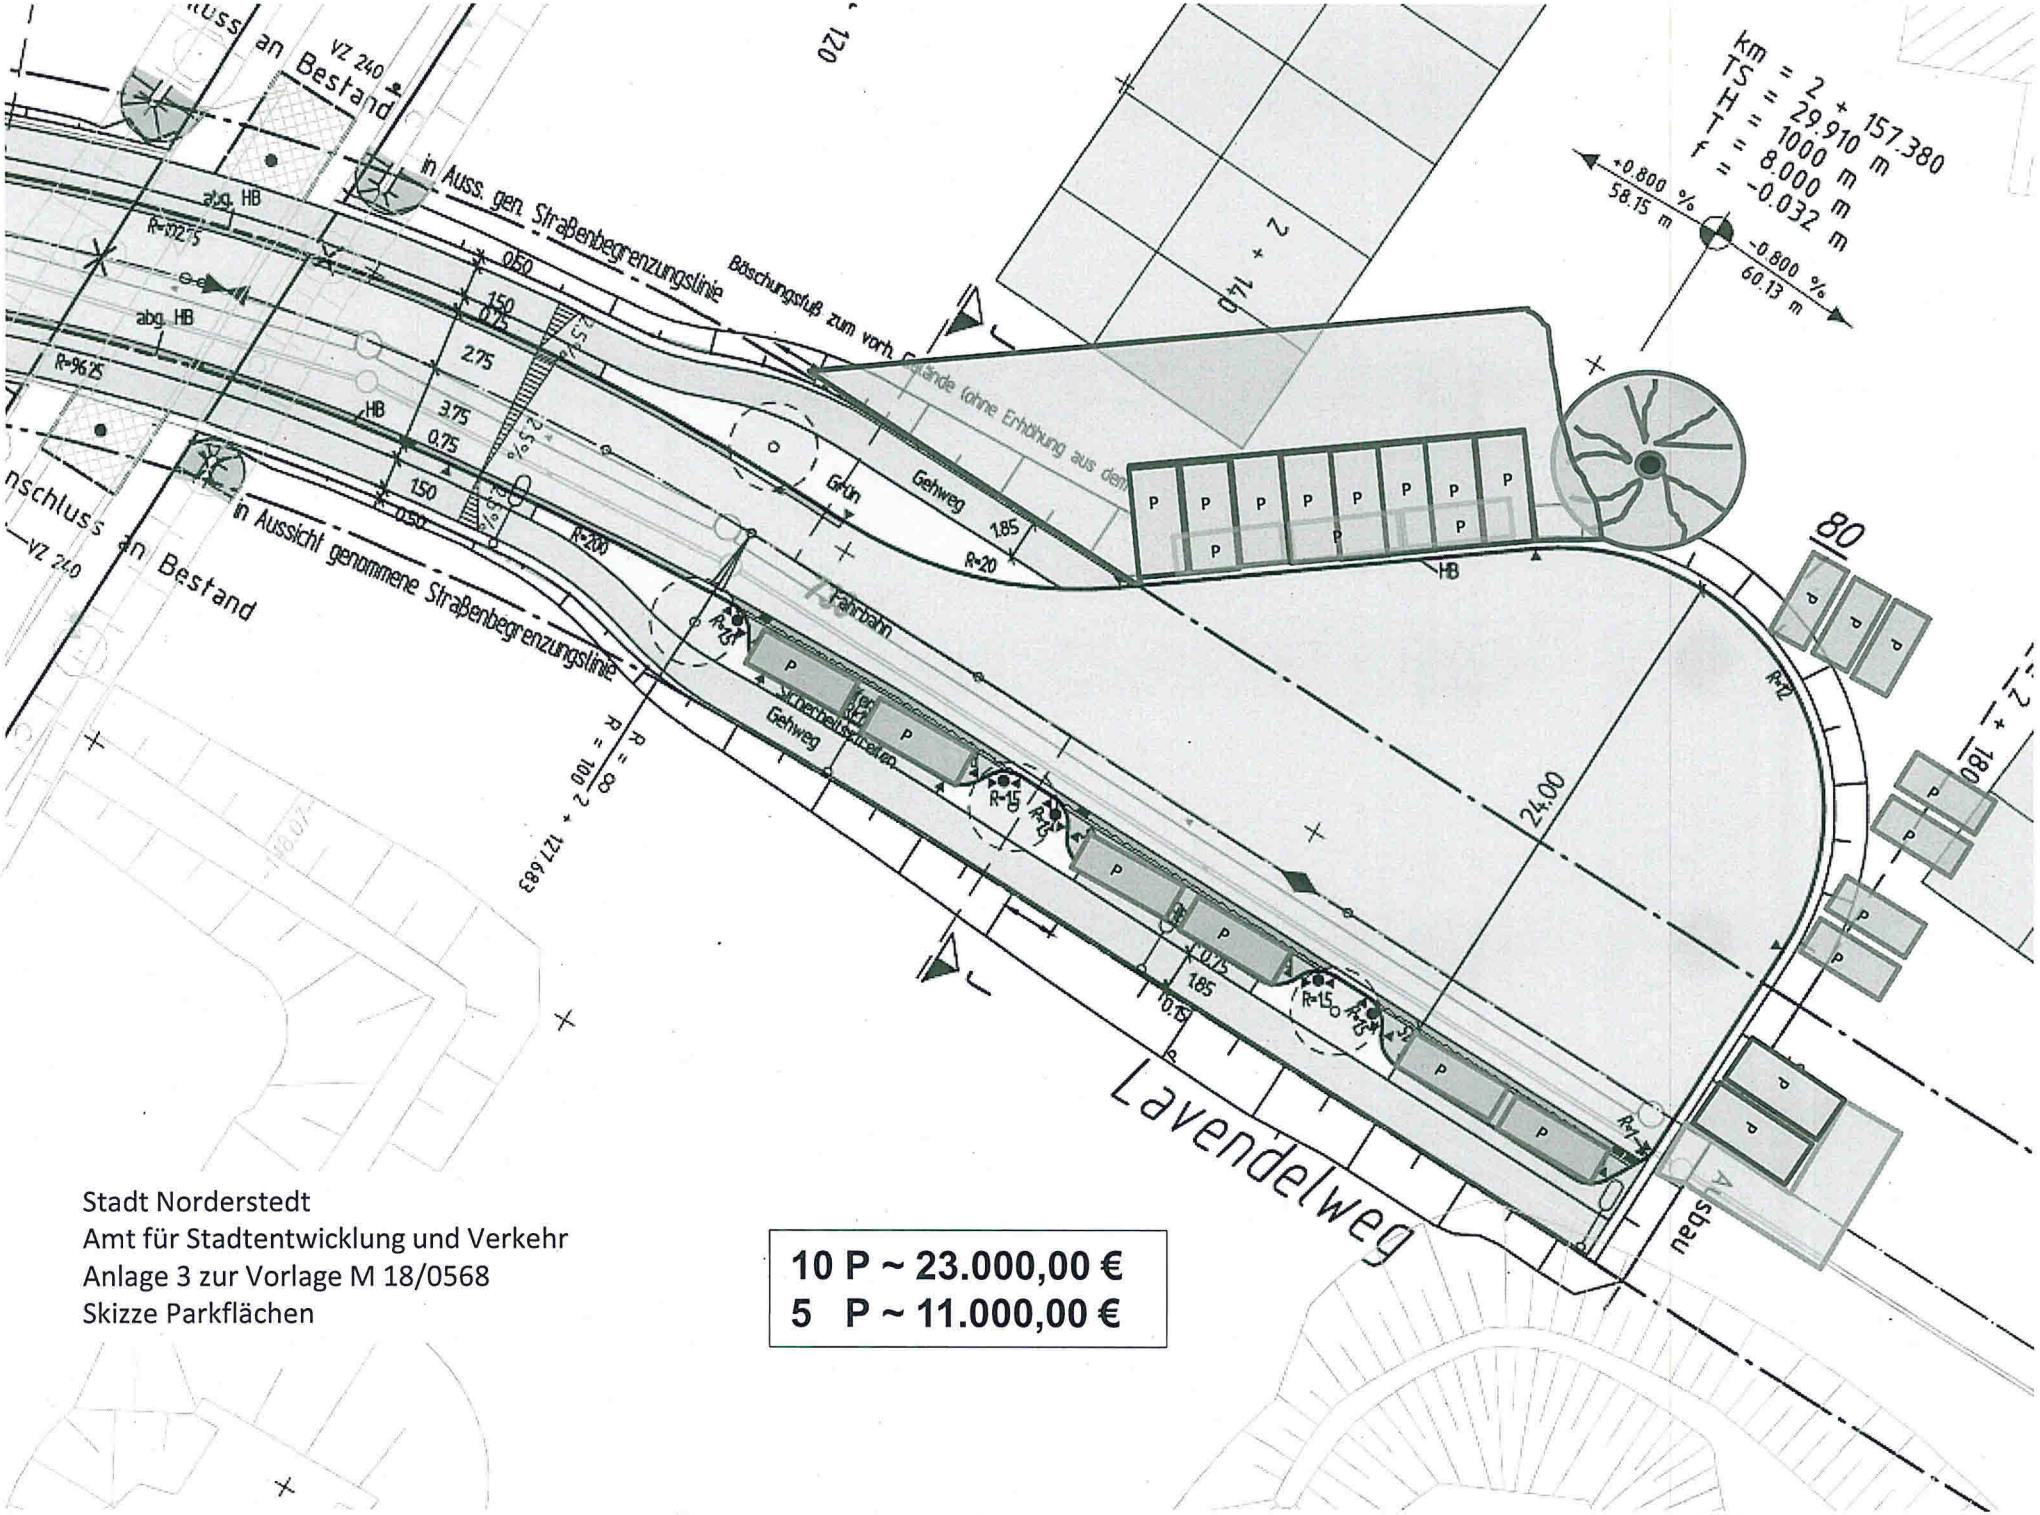

Stadt Norderstedt
Amt für Stadtentwicklung und Verkehr
Anlage 3 zur Vorlage M 18/0568
Skizze Parkflächen

10 P ~ 23.000,00 €
5 P ~ 11.000,00 €