




ABU Harkshörner Weg

Rathaus

ABU Buschweg

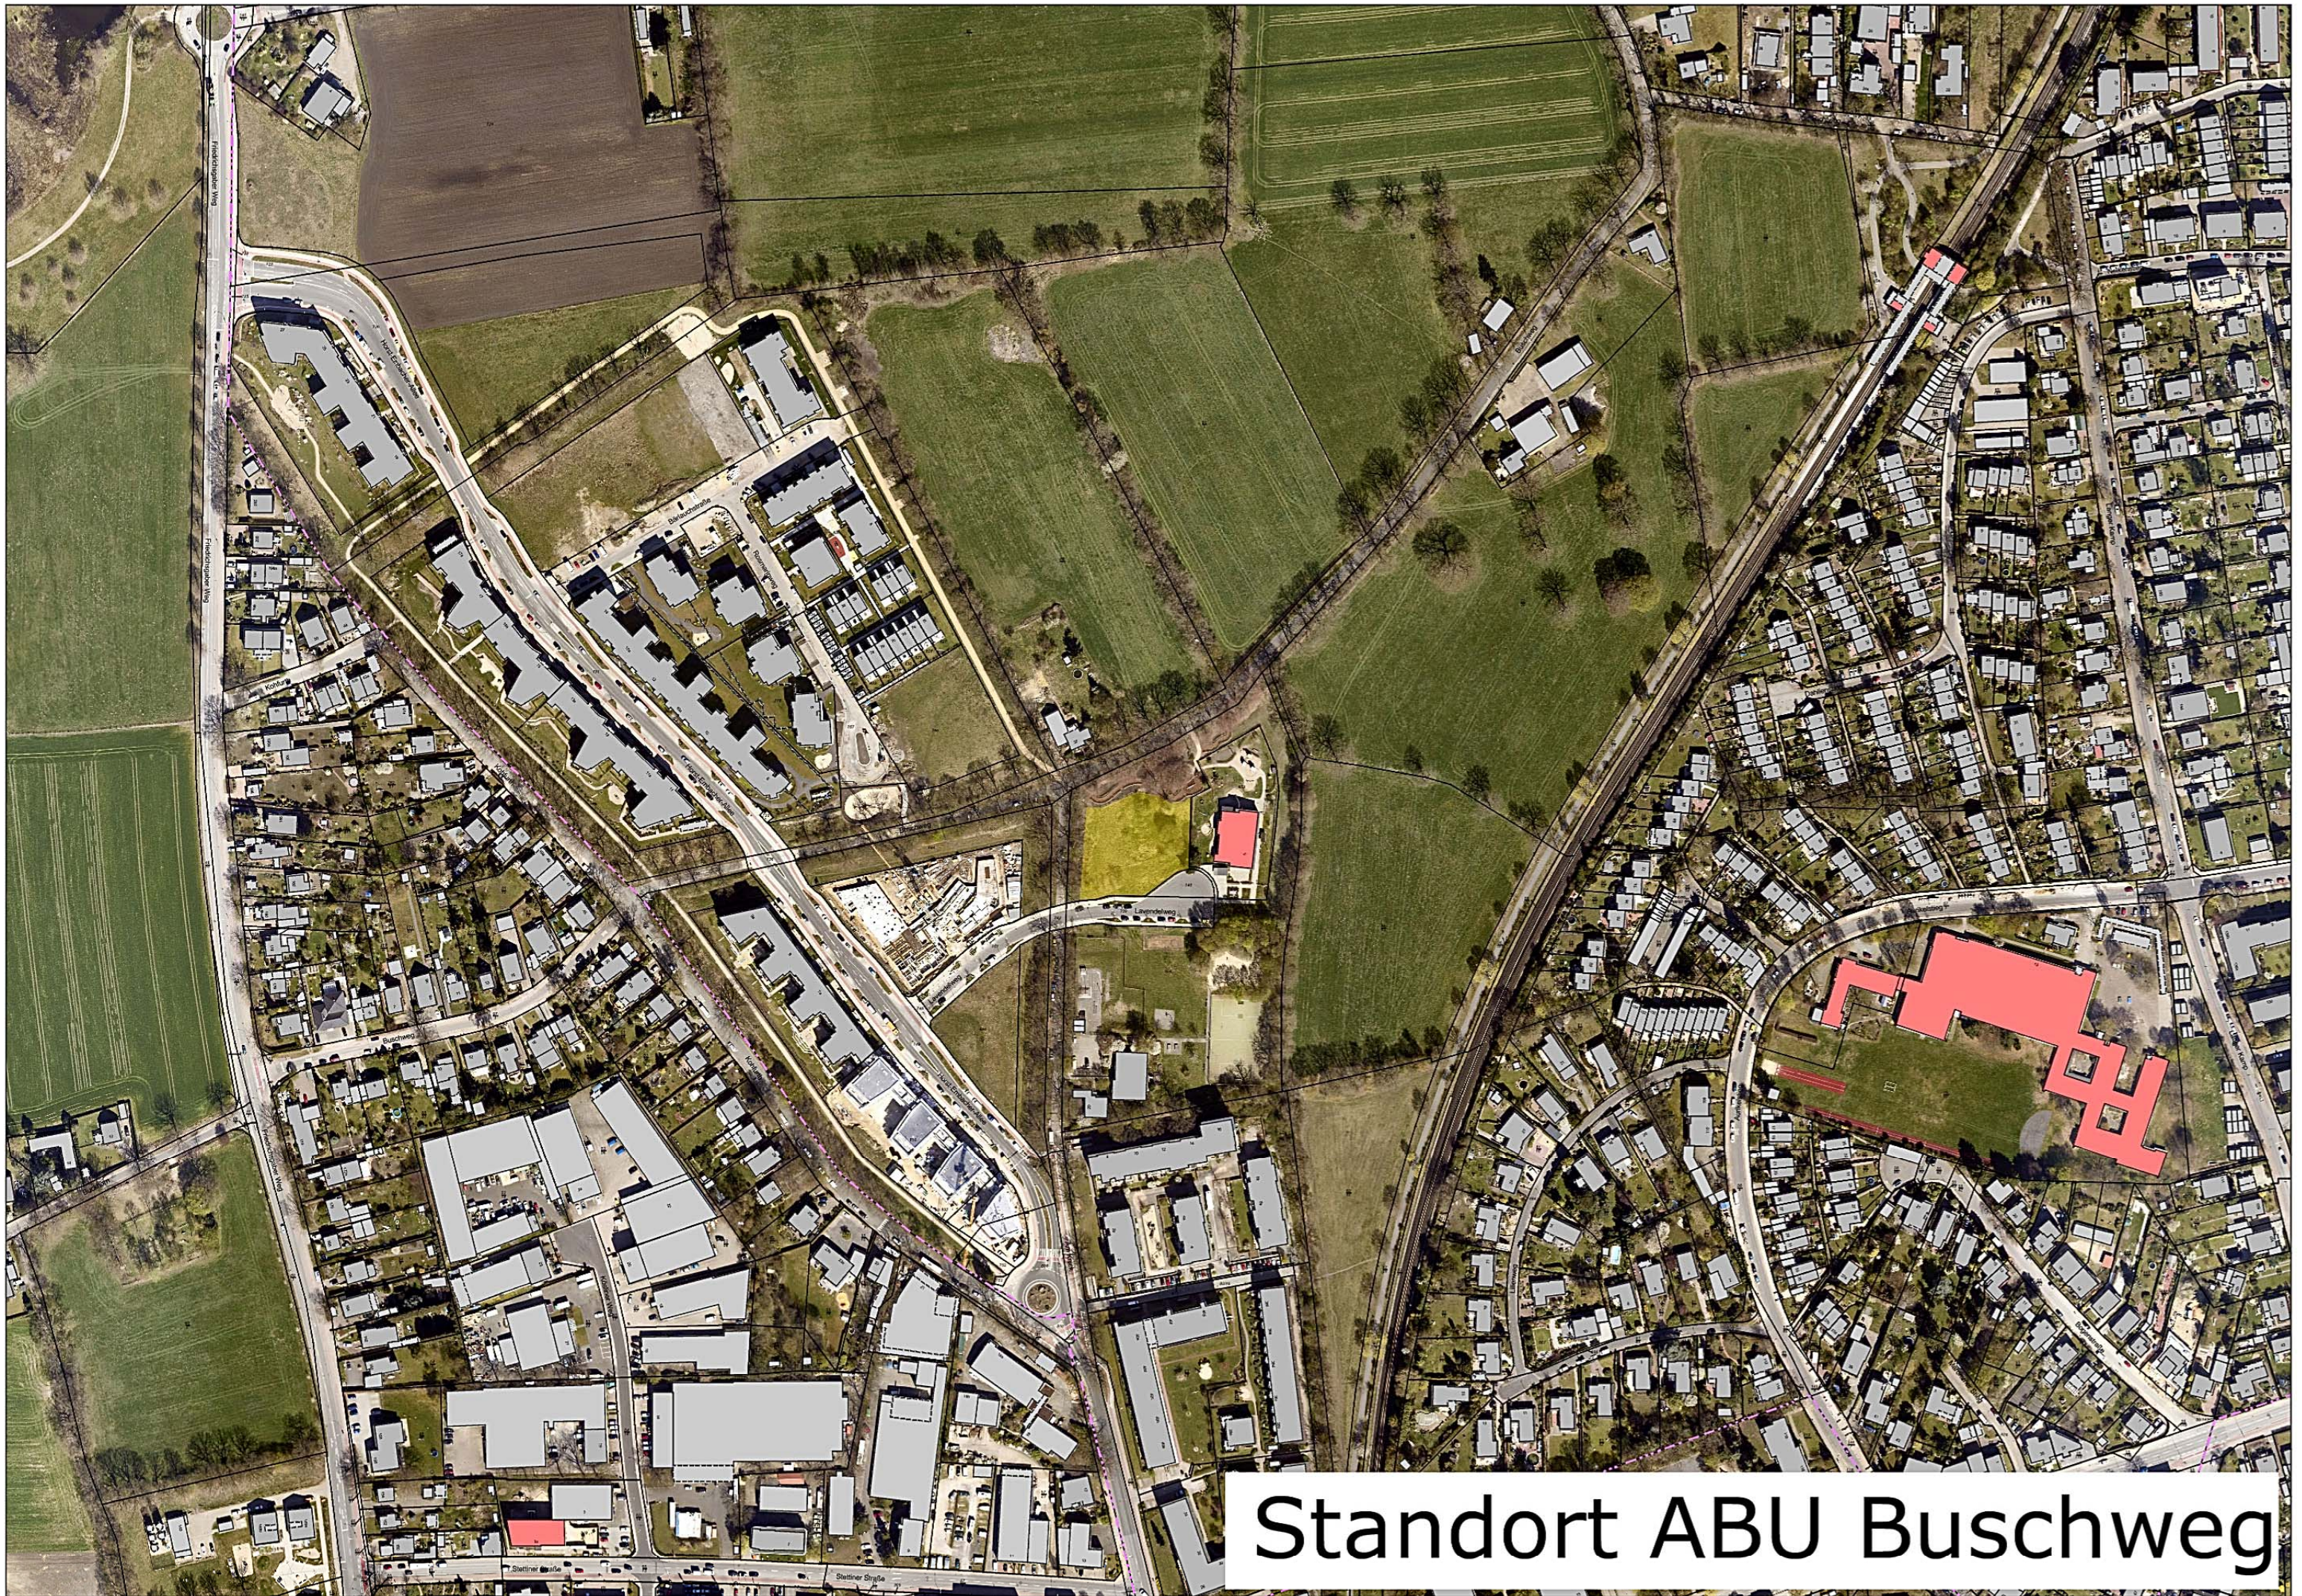

Standort ABU Buschweg

Asylbewerberunterkunft Buschweg

38 WE (18 x 1 Person, 8 x 3 Personen, 12 x 4 Personen)

2.220 m² Wohnfläche

28 Stellplätze

Gesamtkosten 8,2 Mio €

- Anlage 1 -


Lageplan

Stadt Norderstedt
Bebauungsplan 280


Gemarkung Garstedt

Flur 11

Maßstab 1:500

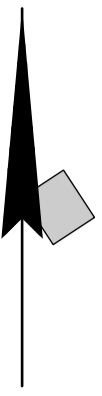


DIPLOM-INGENIEUR
TELEFON 0402225757
FAX 0402264672
E-Mail: vermessung@wipfel.de
OFFENTLICH
BESTELLBAR
VERMESSUNGS-
INGENIEUR
WILFRIED PATZELT
DUCKEGORNER STR. 137
22444 NORDERSTEDT

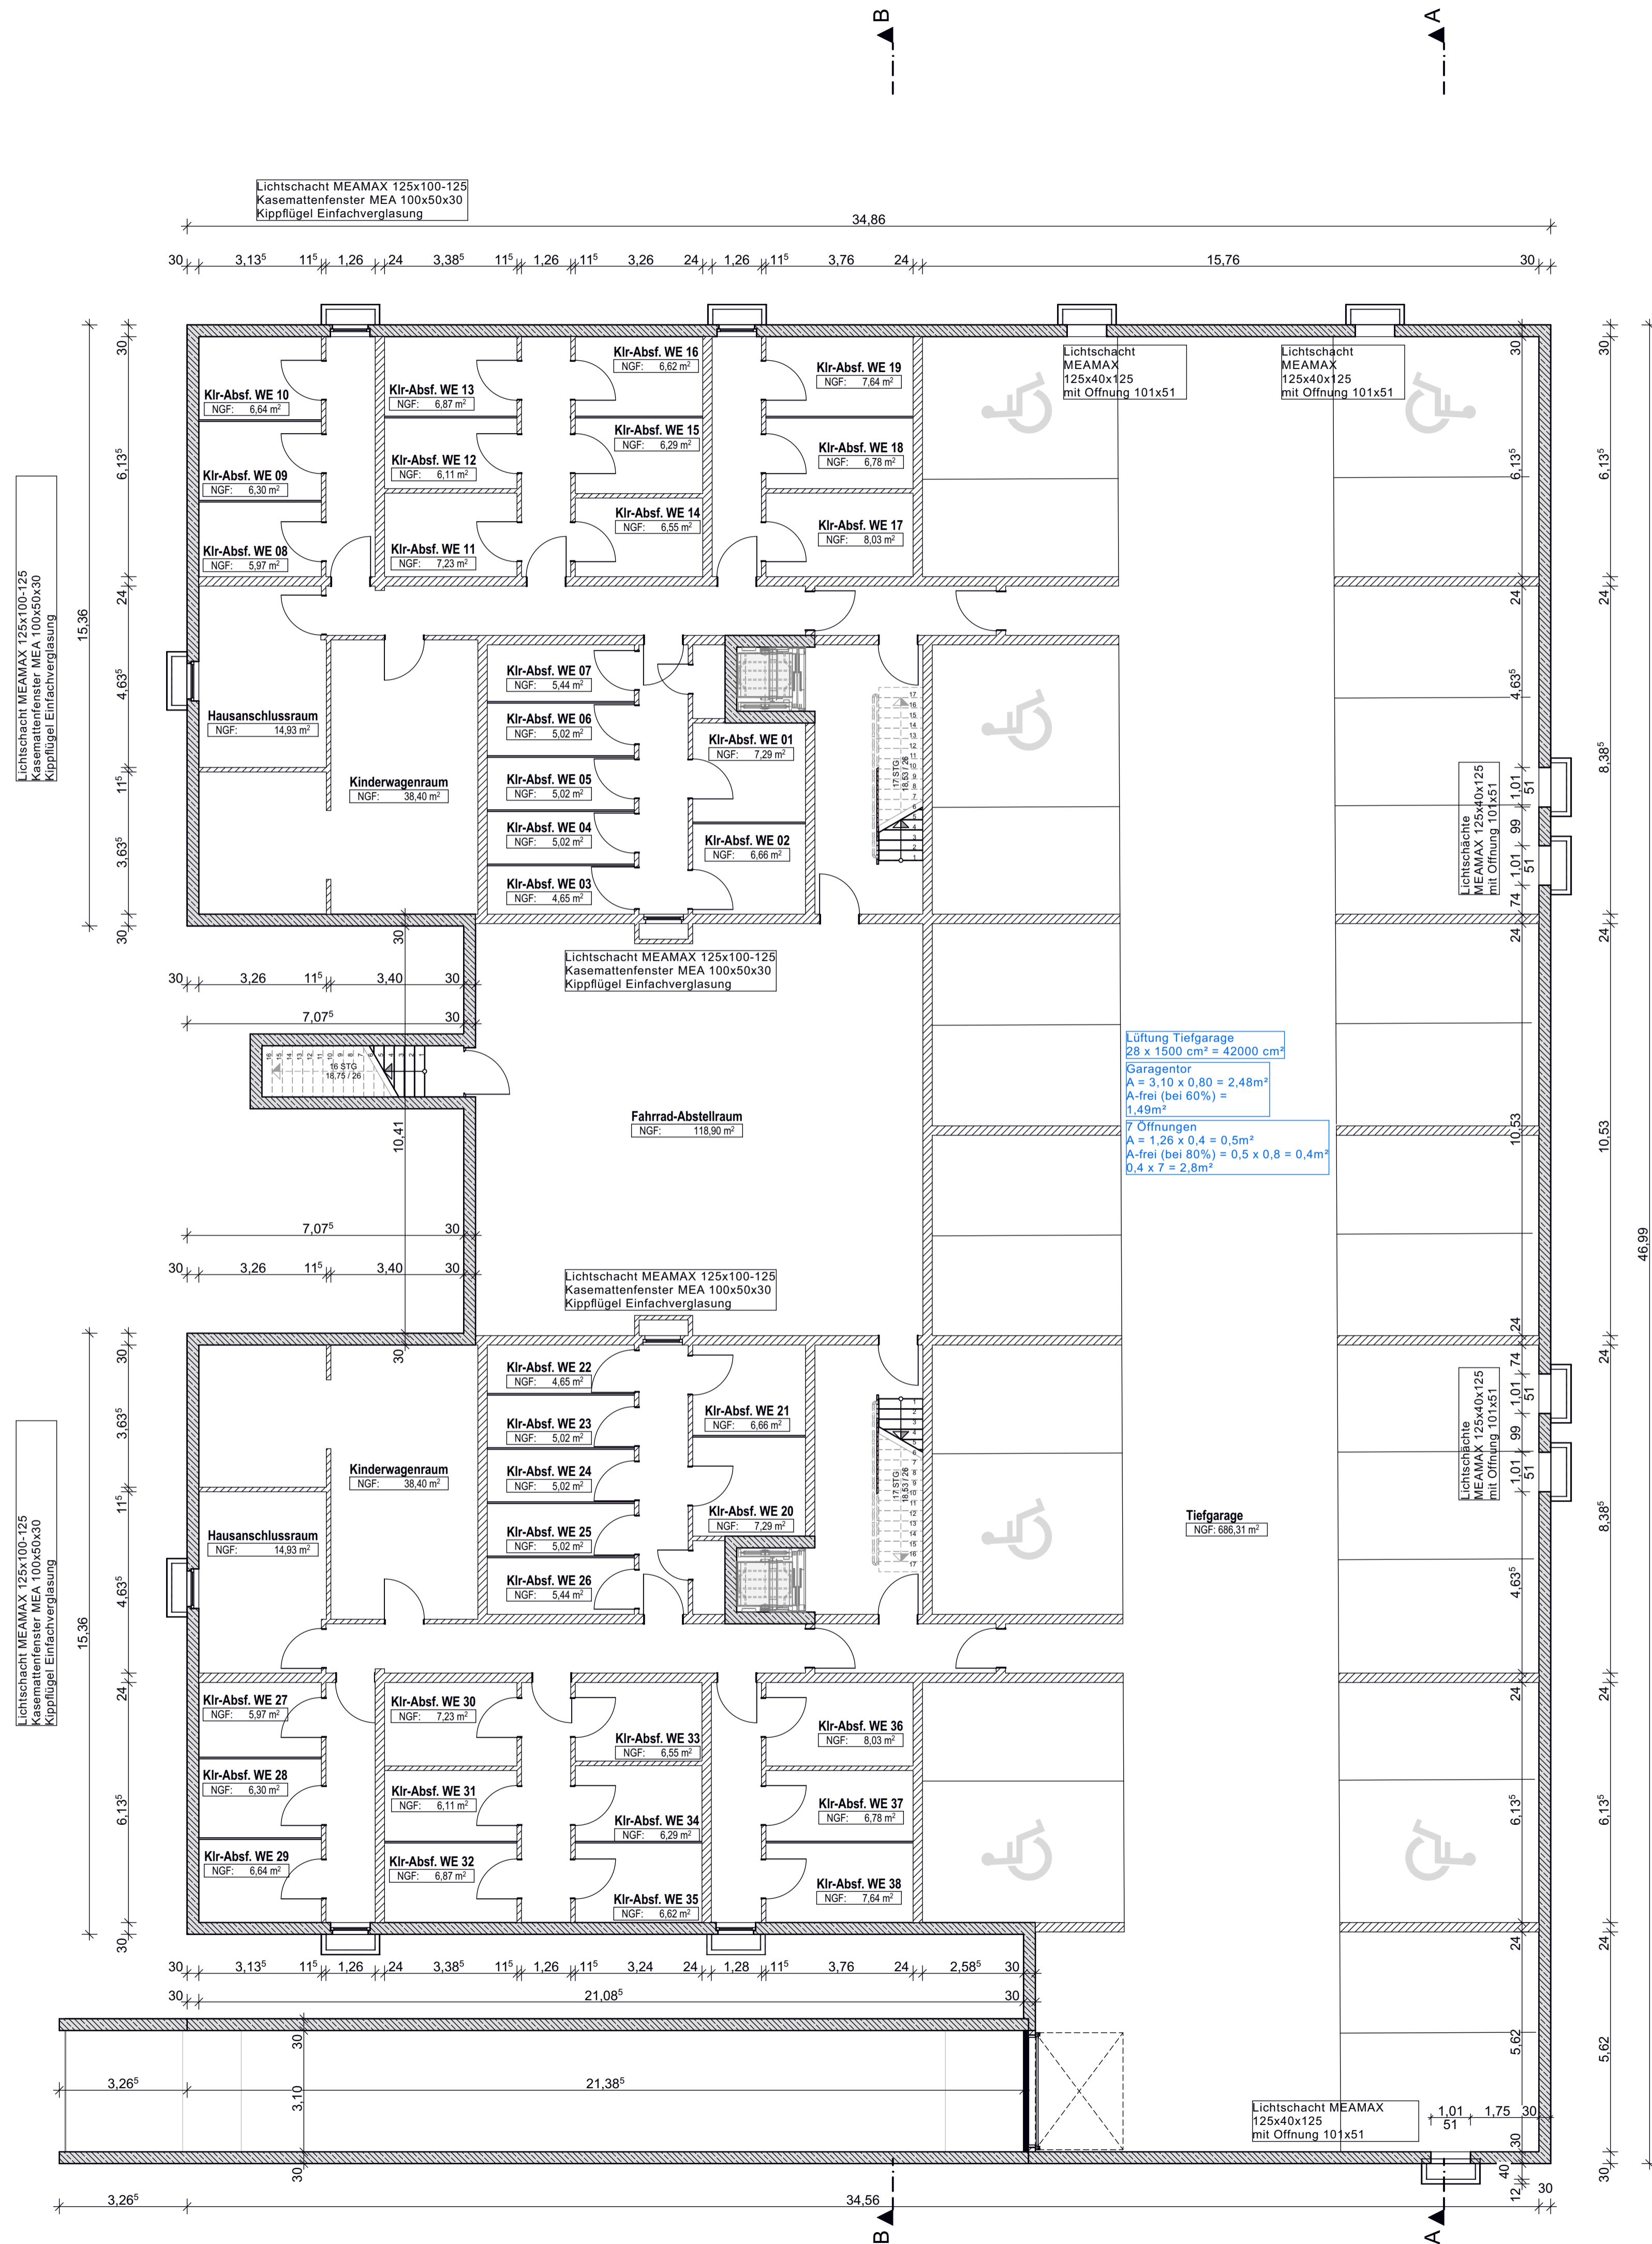


LEGENDE



SÄMTLICHE MASZE SIND RECHNERISCH UND NACH DEN ÖRTLICHEN GEBENHEITEN VOR BEGINN DER AUSFÜHRUNG ZU ÜBERPRÜFEN UND MIT DEN SCHAL- UND BEWEHRUNGSPLÄNEN, SOWIE DER GEPRÜFTEN STATISCHEN BERECHNUNG ABZUSTIMMEN. FÜR HAUSTECHNISCHE GEWERKE UND DAMIT VERBUNDENE DURCHBRÜCHE, SCHLITZE, AUSSPARUNGEN ETC. SIND DIE PLÄNE DER SONDERINGENIEURE MASZGEBEND! UNSTIMMIGKEITEN SIND DEN PLANERN UMGEHEND MITZUTEILEN!

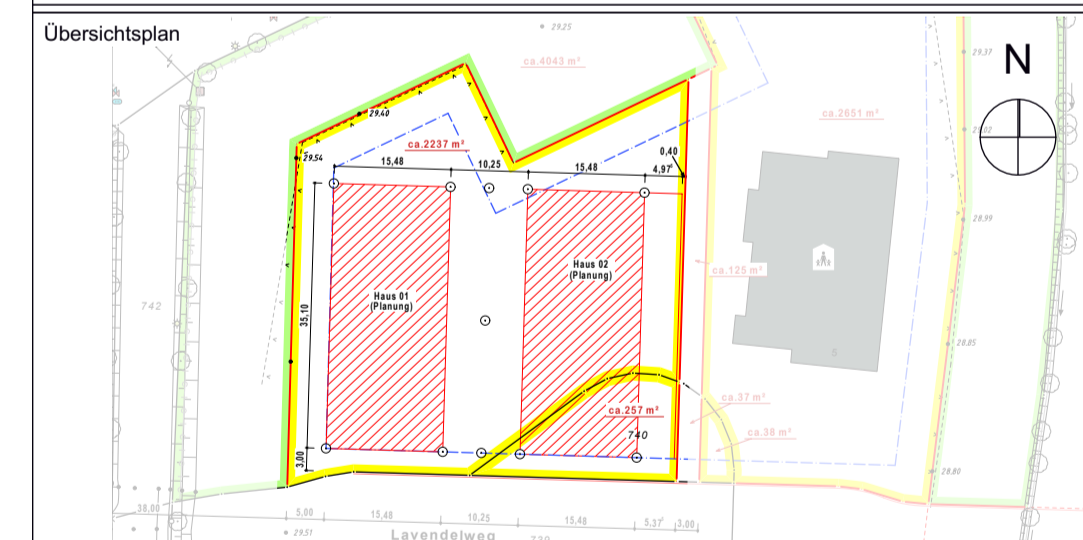


Planart				Gehmigungsplanung			
Bauart				Untergeschoss			
Baueigentümer				Neubau von 2 Mehrfamilienhäusern Buschweg/Norderstedt			
Generalunternehmer							
Bauherr				EGNO Entwicklungsgesellschaft Norderstedt mbH EGNO-Entwicklungsgesellschaft Norderstedt mbH Rathausallee 64-66, 22846 Hamburg Tel: +49 40 535 406-0 Fax: +49 40 535 406-40 www.egno.de			
Planverfasser				HANS-ULRICH ZÖLLNER ARCHITECTEN BDB Kanalstraße 47a E-Mail: h.u.zoellner@architekt-zoellner.de			
Internet / Kontakt							
gezeichnet	DG	Datum	03.06.2020	Plangröße	A1 (841 x 594 mm)	Maßstab	1:100
Plannummer				WSO-HUZ-AR-EP-GR-GS-EG0-aa			

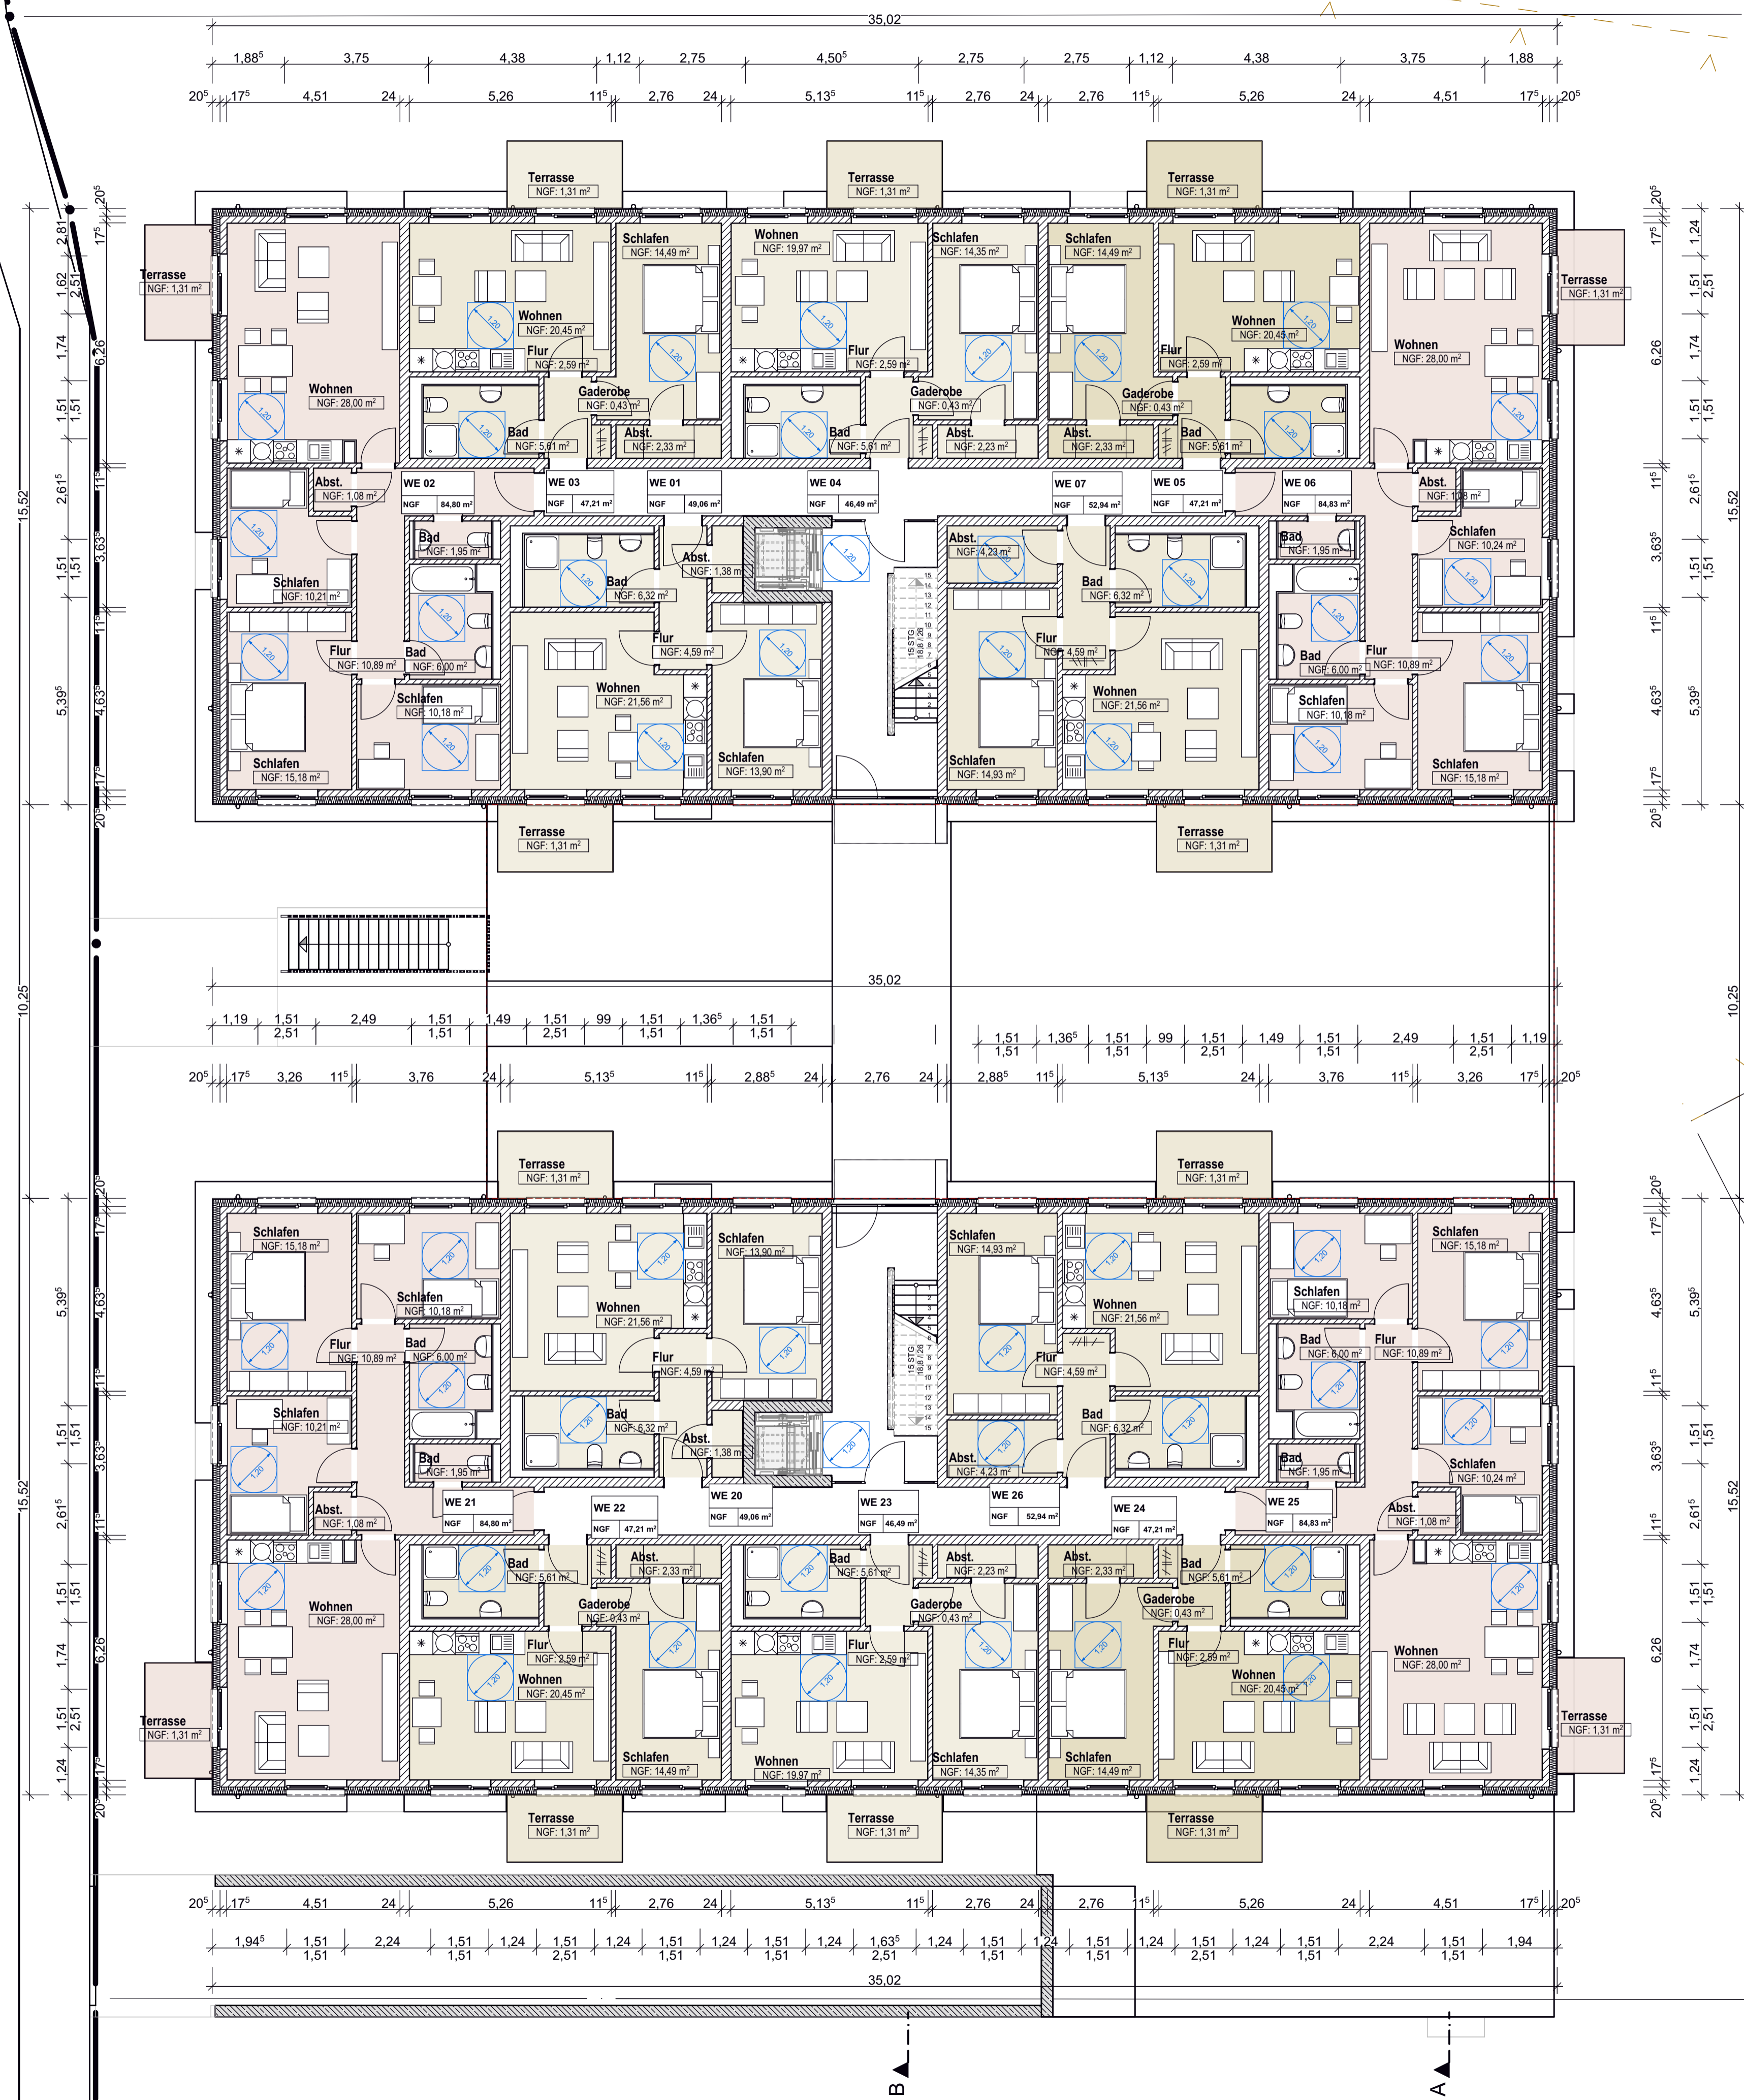

LEGENDE



SÄMTLICHE MAZSE SIND RECHNERISCH UND NACH DEN ÖRTLICHEN GEGEBENHEITEN VOR BEGINN DER AUSFÜHRUNG ZU ÜBERPRÜFEN UND MIT DEN SCHAL- UND BEWEHRUNGSPLÄNEN, SOWIE DER GEPRÜFTEN STATISCHEN BERECHNUNG ABZUSTIMMEN. FÜR HAUSTECHNISCHE GEWERKE UND DAMIT VERBUNDENE DURCHBRÜCHE, SCHLITZE, AUSSPARUNGEN ETC. SIND DIE PLÄNE DER SONDERINGENIEURE MASZGEBEND! UNSTIMMIGKEITEN SIND DEN PLANERN UMGEHEND MITZUTEILEN!

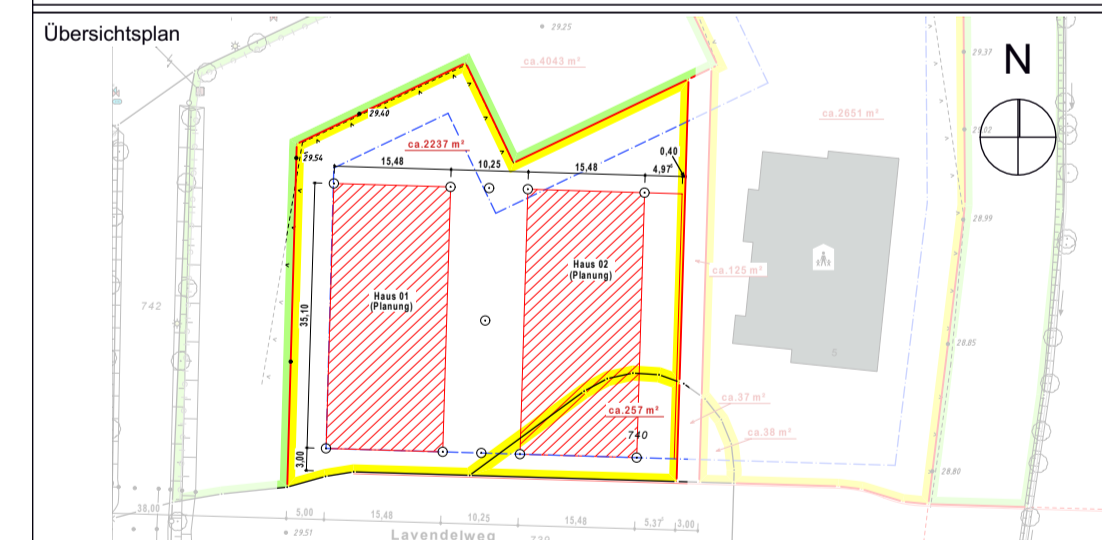

Planart	Gehmigungsplanung			
Bauart	Erdgeschoss			
Generalunternehmer	Neubau von 2 Mehrfamilienhäusern Buschweg/Norderstedt			
Bauherr	 EGNO-Entwicklungsgesellschaft Norderstedt mbH Rathausallee 64-66, 22846 Hamburg Tel: +49 40 535 406-0 Fax: +49 40 535 406-40 www.egno.de			
Planverfasser	HANS-ULRICH ZÖLLNER ARCHITEKTEN BDB Kanalstraße 47a E-Mail: h.u.zoellner@architekt-zoellner.de			
Gezeichnet	DG	Datum	03.06.2020	
Plangröße	A1 (841 x 594 mm)		Maßstab	1:100
Plannummer	WSO-HUZ-AR-EP-GR-GS-EG0-aa			







ABU Harkshörner Weg

Rathaus

ABU Buschweg

ABU Standorte Norderstedt



Standort ABU Harkshörner Weg

Asylbewerberunterkunft Harkshörner Weg

26 WE (7 x 1 Pers., 10 x 2 Pers., 3 x 3 Pers., 6 x 4 Pers.)

1.510 m² Wohnfläche

17 Stellplätze

Gesamtkosten 5,7 Mio €



PLAN²|A
ARCHITEKTEN

VORABZUG

Bauherr:
EGNO
 Entwicklungsgesellschaft
 Norderstedt mbH
 Rathausallee 64-66
 22846 Norderstedt

Planung:
PLAN²|A Architekten
 Finnem. Naefcke. Nolte. Wolff PartGmbH
 Am Stadtrand 60 a - 22047 Hamburg
 Fon: 040 - 696567_37 mail: info@p2-a.de

Bauvorhaben:
 Neubau einer Asylbewerberunterkunft
 mit 26 WE und Tiefgarage
 Harkshörner Weg
 22844 Norderstedt


Planungsstufe:
 Vorentwurfsplanung

Zeichnung: Lageplan 1:250

Plan - Nr.: BA-02

M: 1:250 - 07.05.2020

Dieser Plan ist nur mit ausdrücklicher Genehmigung des
 Urhebers vervielfältigbar. Schutzvermerk im Sinne des
 Urheberrechtes.

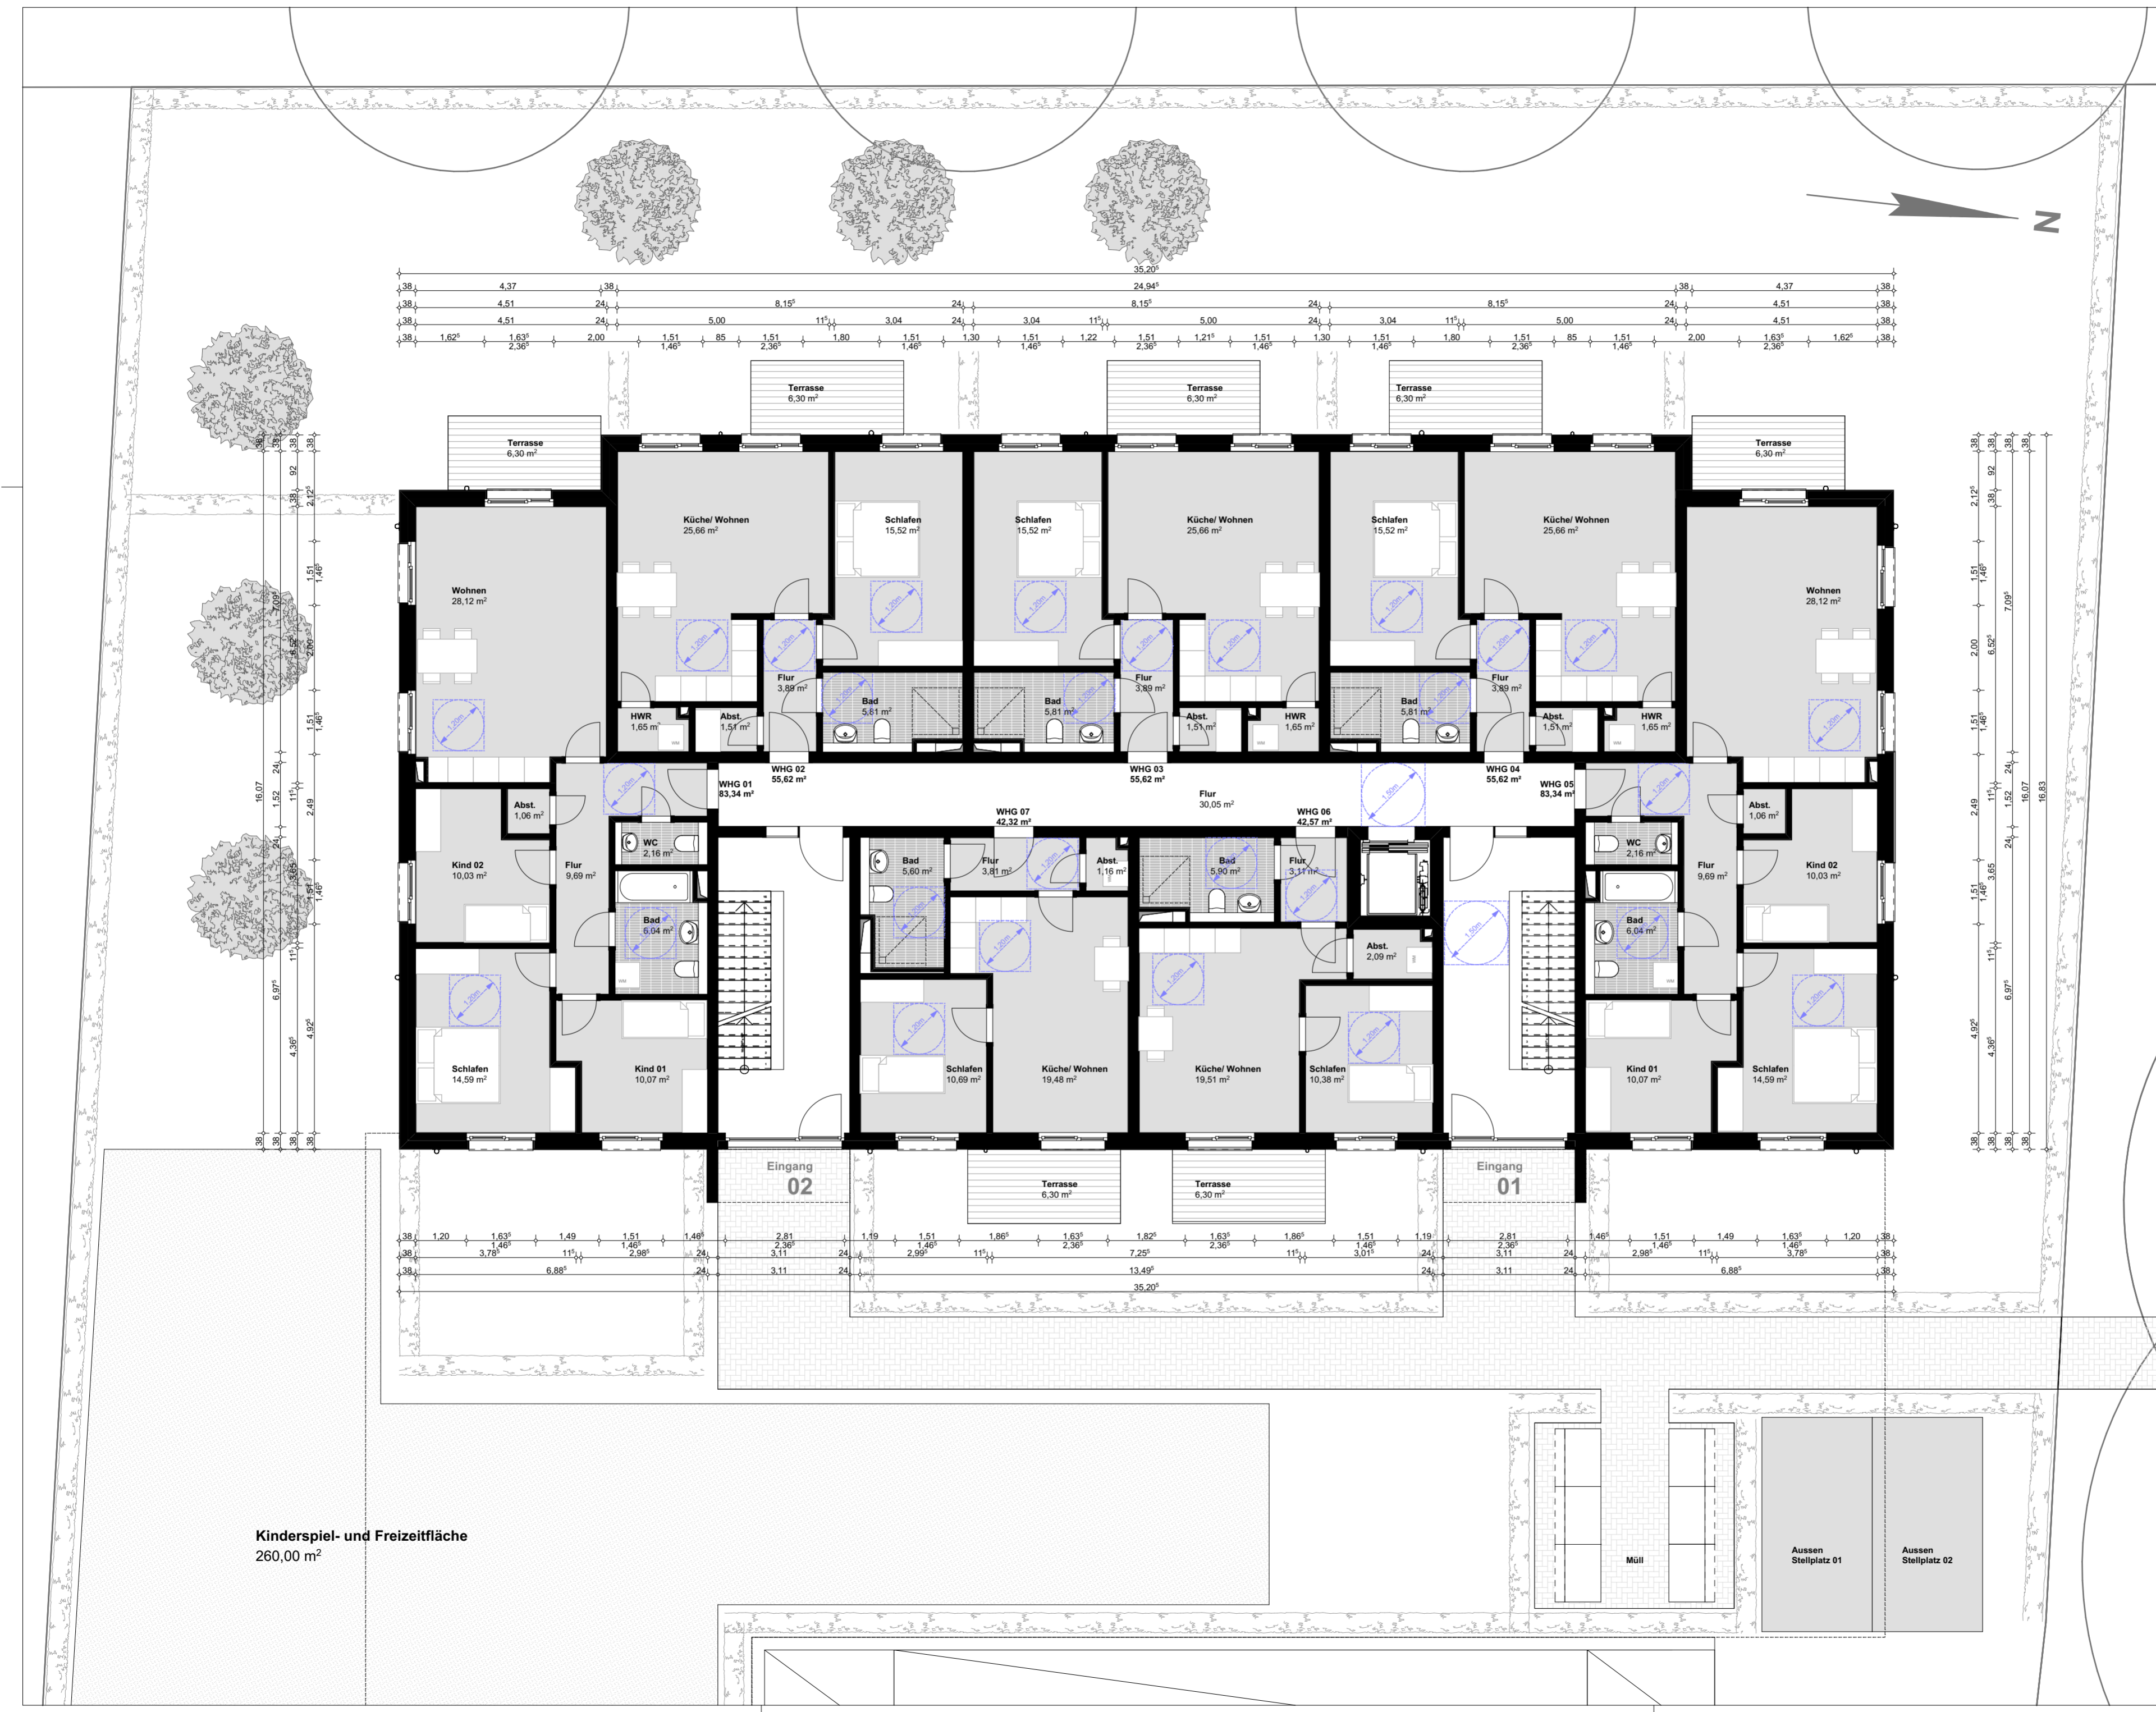

PLAN² | A
ARCHITEKTEN

VORABZUG

Bauherr:
EGNO
Entwicklungsgesellschaft
Norderstedt mbH
Rathausallee 64-66
22846 Norderstedt

Planung:
PLAN² | A Architekten
Finnern, Naefcke, Nolte, Wolff PartGmbH
Am Stadtrand 60 a - 22047 Hamburg
Fon: 040 - 696567_37 mail: info@p2-a.de

Bauvorhaben:
Neubau einer Asylbewerberunterkunft
mit 26 WE und Tiefgarage
Harkshörner Weg
22844 Norderstedt

Planungsstufe:
Vorentwurfsplanung
Zeichnung: Grundriss Erdgeschoss

Plan - Nr.: BA-05
M: 1:100 - 07.05.2020

Dieser Plan ist nur mit ausdrücklicher Genehmigung des
Urnehmers vervielfältigbar. Schutzvermerk im Sinne des
Urheberrechtes.

Kinderspiel- und Freizeitfläche
260,00 m²

Müll

Aussen
Stellplatz 01

Aussen
Stellplatz 02



Bauherr:

EGNO
Entwicklungsgesellschaft
Norderstedt mbH

Rathausallee 64-66
22846 Norderstedt

Planung:

PLAN²|A Architekten
Finnern. Naefcke. Nolte. Wolff PartGmbH

Am Stadtrand 60 a - 22047 Hamburg
Fon: 040 - 696567_37 mail: info@p2-a.de

Bauvorhaben:

Neubau einer Asylbewerberunterkunft
mit 26 WE und Tiefgarage

Harkshörner Weg
22844 Norderstedt

Planungsstufe:

Vorentwurfsplanung

Zeichnung: VISALISIERUNG 02

Plan - Nr.: BA-16

M: - 07.05.2020

Dieser Plan ist nur mit ausdrücklicher Genehmigung des
Urhebers vervielfältigbar. Schutzvermerk im Sinne des
Urheberrechtes.

VORABZUG



Bauherr:

EGNO
Entwicklungsgesellschaft
Norderstedt mbH

Rathausallee 64-66
22846 Norderstedt

Planung:

PLAN²|A Architekten
Finnern. Naefcke. Nolte. Wolff PartGmbH

Am Stadtrand 60 a - 22047 Hamburg
Fon: 040 - 696567_37 mail: info@p2-a.de

Bauvorhaben:

Neubau einer Asylbewerberunterkunft
mit 26 WE und Tiefgarage

Harkshörner Weg
22844 Norderstedt

Planungsstufe:

Vorentwurfsplanung

Zeichnung: VISALISIERUNG 03

Plan - Nr.: BA-17

M: - 07.05.2020

Dieser Plan ist nur mit ausdrücklicher Genehmigung des
Urhebers vervielfältigbar. Schutzvermerk im Sinne des
Urheberrechtes.

VORABZUG