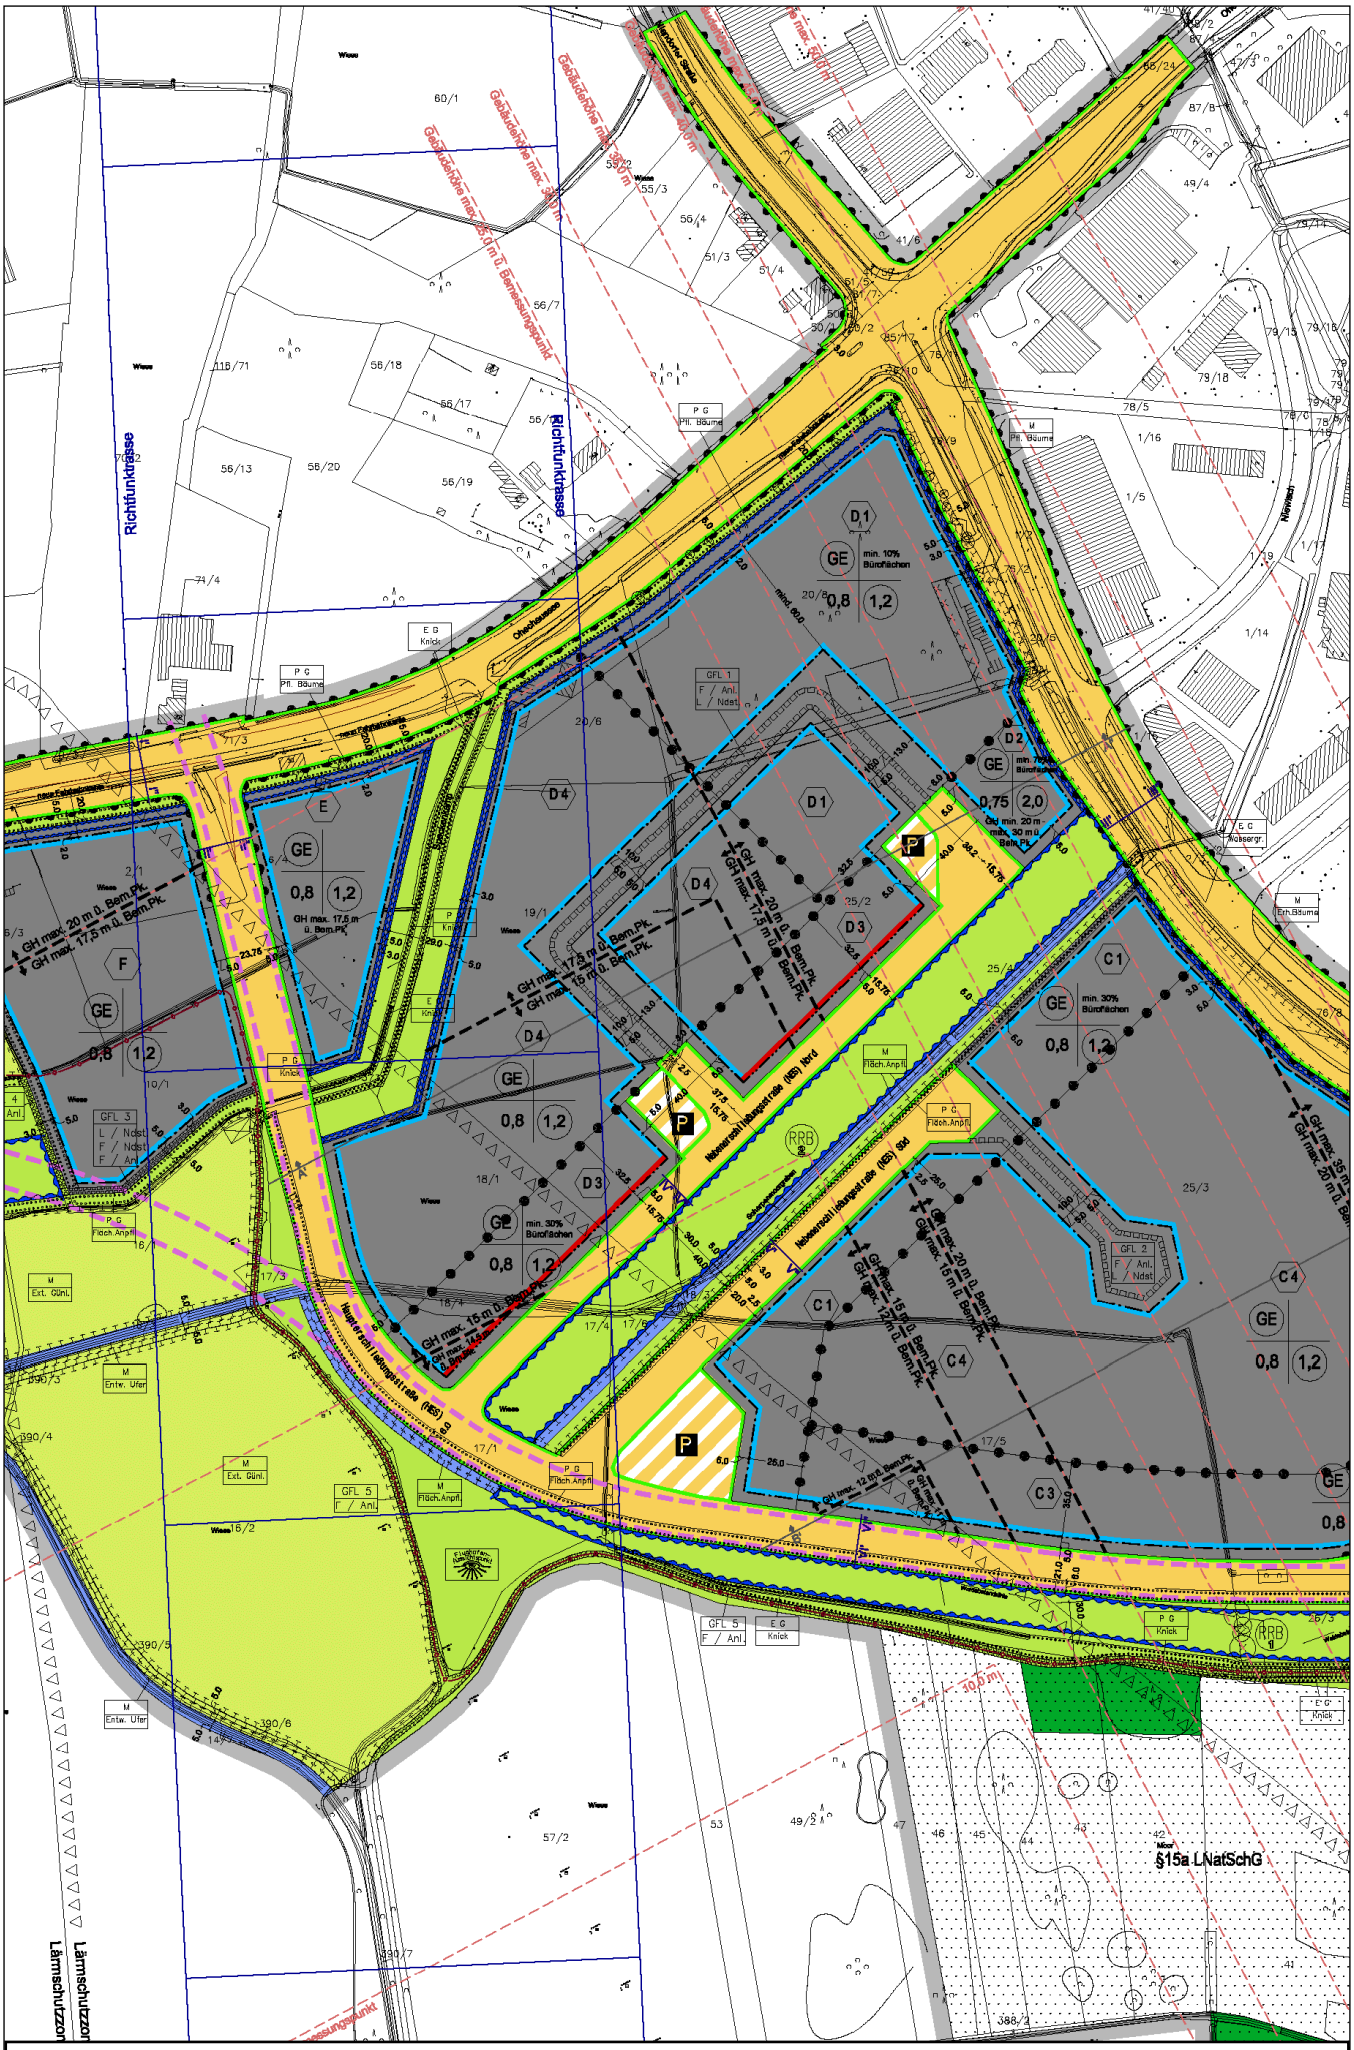
Richtfunktrasse
Richtfunktrasse
Gebäudehöhe max. 35,0 m
Gebäudehöhe max. 35,0 m ü. Bezugspunkt
Gebäudehöhe max. 35,0 m ü. Bezugspunkt
Hochspannungsleitung
Oberflächenwasserleitung
Hauptabwasserleitung
Hauptabwasserleitung
Hauptab