


Anlage 4 zur
Niederschrift v. 26.08.21

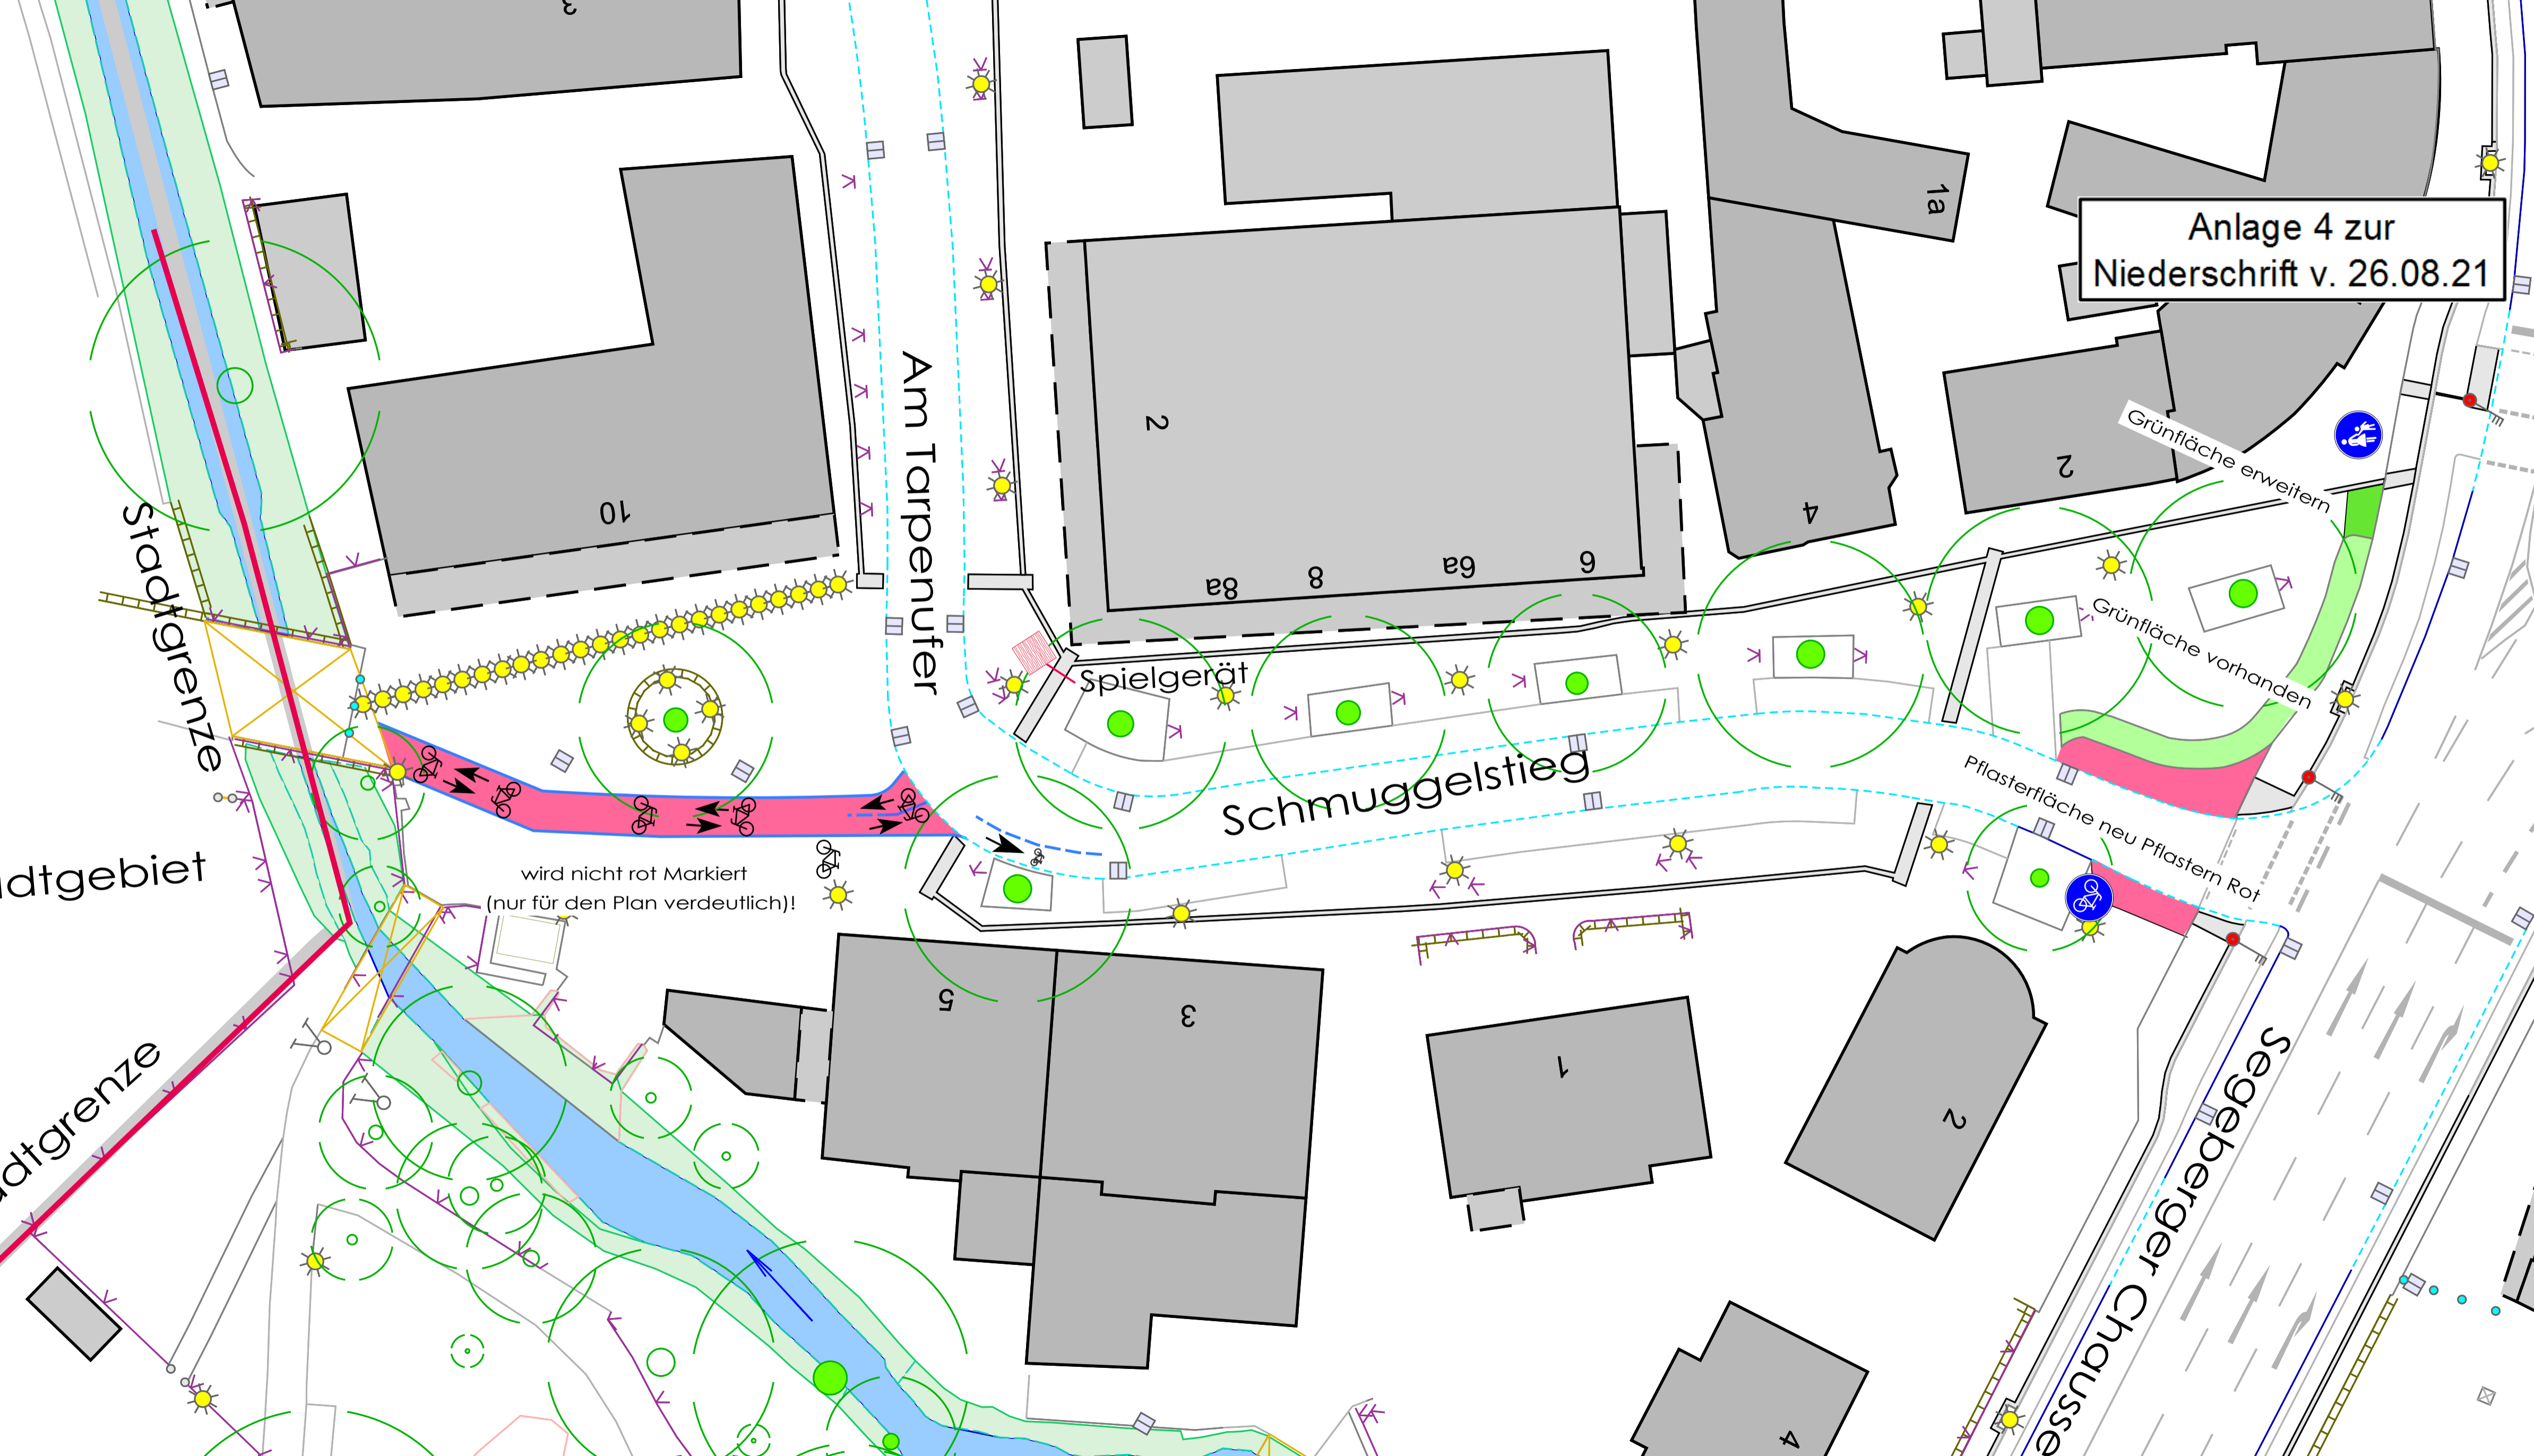

Am Tarpenufer

Schmuggelstiege

Grünfläche erweitern

Grünfläche vorhanden

Pflasterfläche neu Pflastern Rot

Segeberger Chaussee

Spielgerät

wird nicht rot Markiert
(nur für den Plan verdeutlich)!

Stadtgrenze

Stadtgebiet

Stadtgrenze

10

2

1a

2

4

6

6a

8

8a

5

3

1

2

4