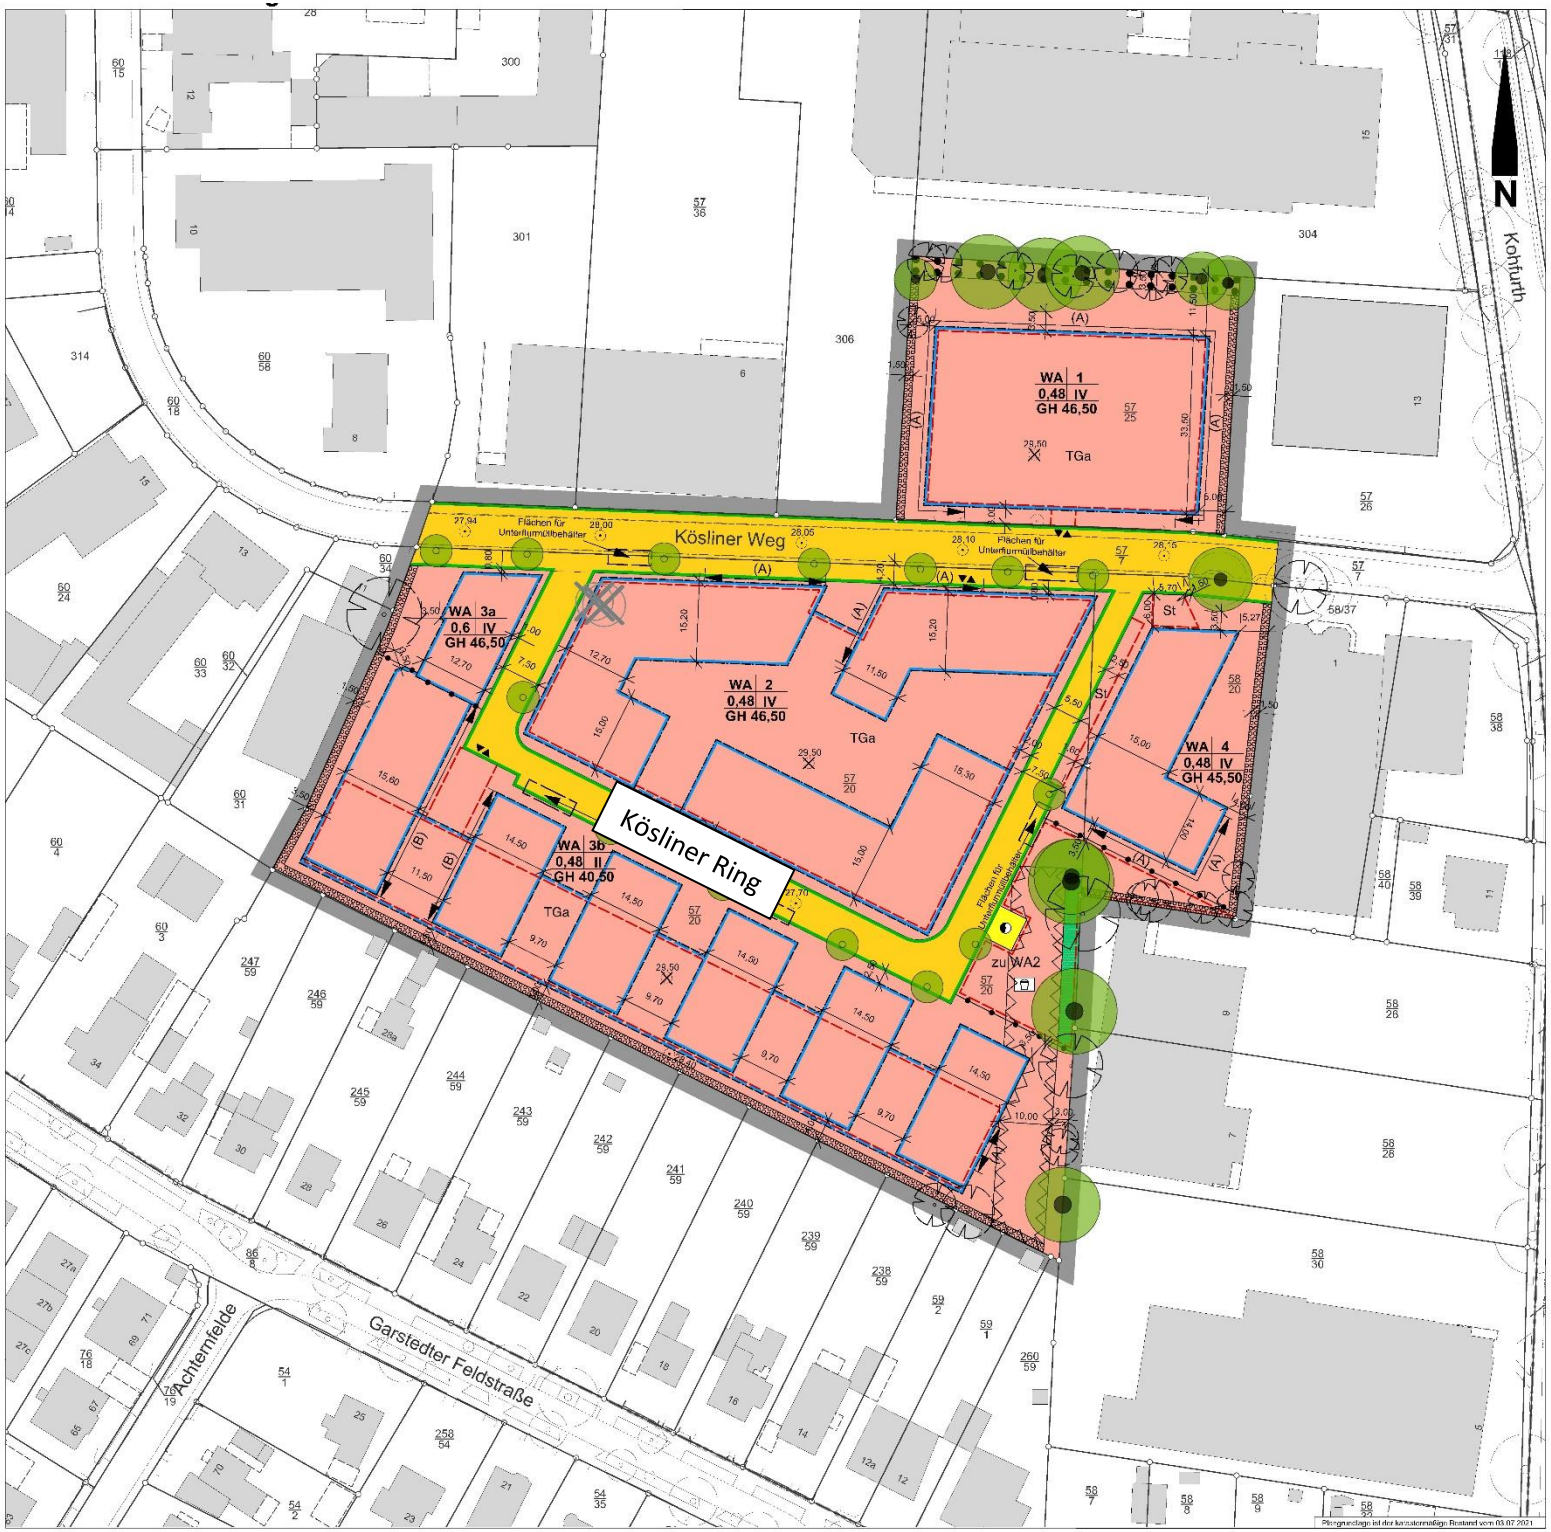
N
Kohfurth
Kösliner Weg
Kösliner Ring
WA 1
0,48 IV
GH 46,50
TGa
WA 2
0,48 IV
GH 46,50
TGa
WA 3a
0,6 IV
GH 46,50
WA 3b
0,48 II
GH 40,50
TGa
WA 4
0,48 IV
GH 45,50
St
zu WA2
Garstedter Feldstraße
Achtemfelde