Anlage zur Niederschrift

vom 04.05.23 TOP 7

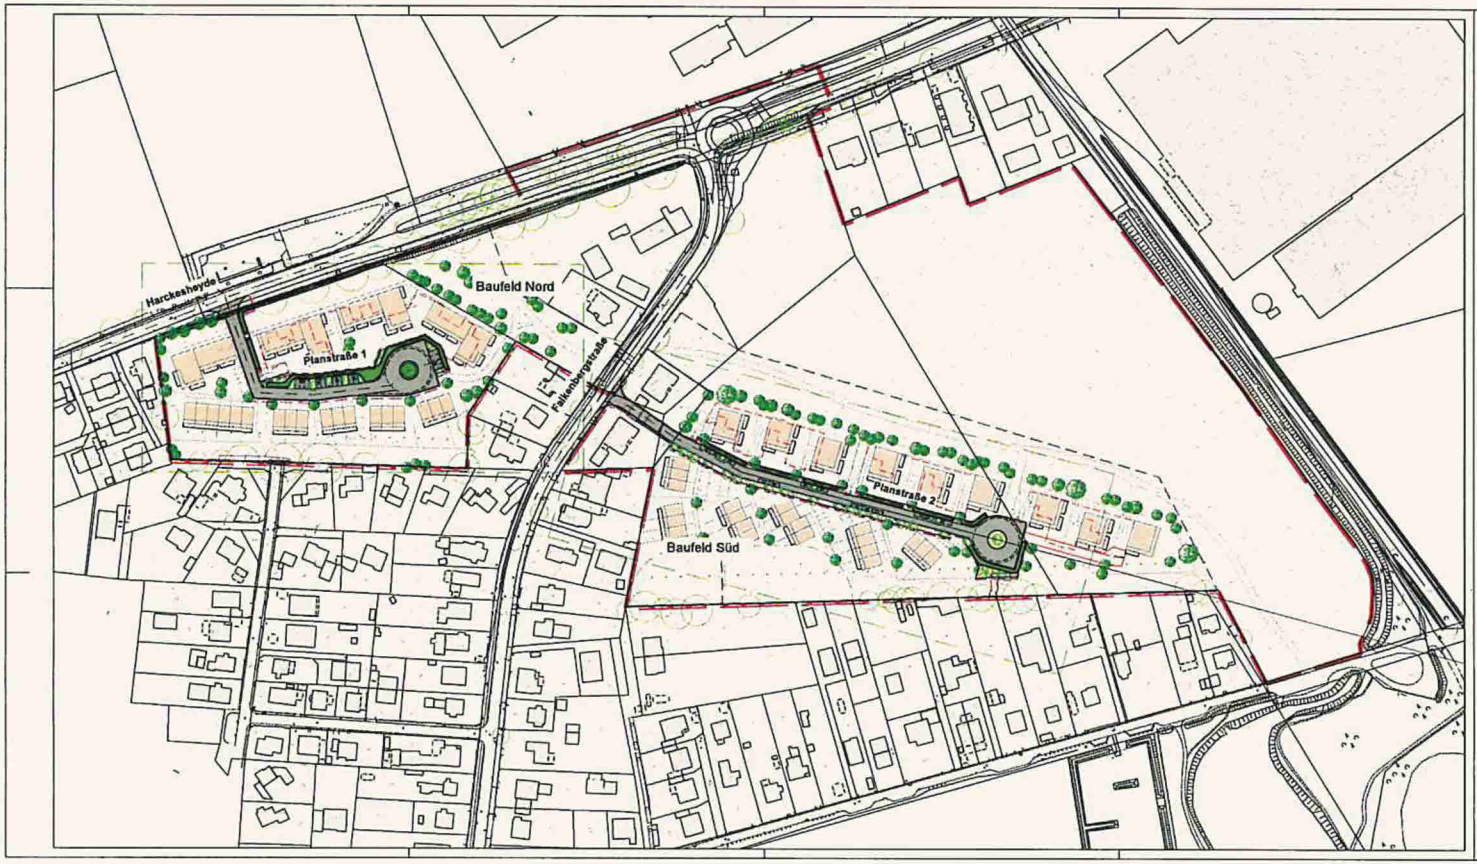

Zeichenerklärung:

- gepl. Fahrbahn öffentlich, grau - Pflaster -
- P gepl. Stellplatz öffentlich, anthrazit - Pflaster -
- gepl. Grünfläche, öffentlich
- gepl. Mulde, öffentlich
- vorh. / entf. Baum
- privater Baum
- öffentlicher Baum
- gepl. Tiefgaragenzufahrt
- gepl. Tiefgarage
- Grenze des Plangebiets Bebauungsplan
- Grenze des öffentlichen Bereiches
- Grenze Knick- und Baumschutz
- Bleistreifung

Planungsgrundlagen

Kata_210103, Kataster ALKIS, zur Verfügung gestellt von der Stadt Norderstedt, Stand: 03.01.2021
Topo_210317.dwg, Topographie im öffentlichen Raum, zur Verfügung gestellt von der Stadt Norderstedt, Stand: 17.01.2021
DGM1.dwg, DGM1-Daten im 10m Raster zur Verfügung gestellt von der Stadt Norderstedt, Stand: 03.01.2021

Städtebauliches Konzept erstellt von Büro:
ELBBERG Stadtplanung
Kruse Rathje Semper Eckelbrecht Partnerschaft mbB
Lohmühlenweg 17, 20251 Hamburg
Tel. 040 / 460 905-50
E-Mail: mail@elbberg.de

230220 städtebauliches Konzept Wildes Moor_Var 17.dwg Stand: 20.02.2023

Vermessung (Höhenaufnahme) erstellt am 22.03.2021 und
Vermessung (Einmessung Bäume) ergänzt am 18.01.2023 durch:

Vermessungsbüro [illegible]
[illegible]
Tel. 04172 [illegible]

Gemarkung: Harkshorst (9111) Flur: 26/7, 647, 650, 651, 653, 654, 660

Die Höhenangaben beziehen sich auf Meter Normalhöhennull (mNN).
Die Koordinaten beziehen sich auf ETRS89-UTM (Hamburg = System 310).

Quelle: Auszug aus dem Geoinformationsportal des Landesamtes für Vermessung und Geoinformation Schleswig-Holstein

d+p dänekamp und partner
BERATENDE INGENIEURE VBI

Stadt Norderstedt

Bebauungsplan Nr. 329
Südlich Harckesheyde
Beidseitig Falkenbergstraße

Baumaßnahme: Erschließung

Bauherr: Stefan u. Axel Schaffarzyk KG
Harkshorster Weg 121
25451 Quickborn
Tel.: 04106 - 63600

Anlage: 7 Blatt: 1
Planart: Lageplan Straßenbau Übersicht
Maßstab: 1:1000
Projekt Nr.: NOR22001
Projekt: Erschließung
Datei: [illegible]
Blattgröße: 0,60 m x 1,19 m = 0,71 m²
bearbeitet: [illegible] gezeichnet: [illegible] geprüft: [illegible]

Aufgestellt: Quickborn, den